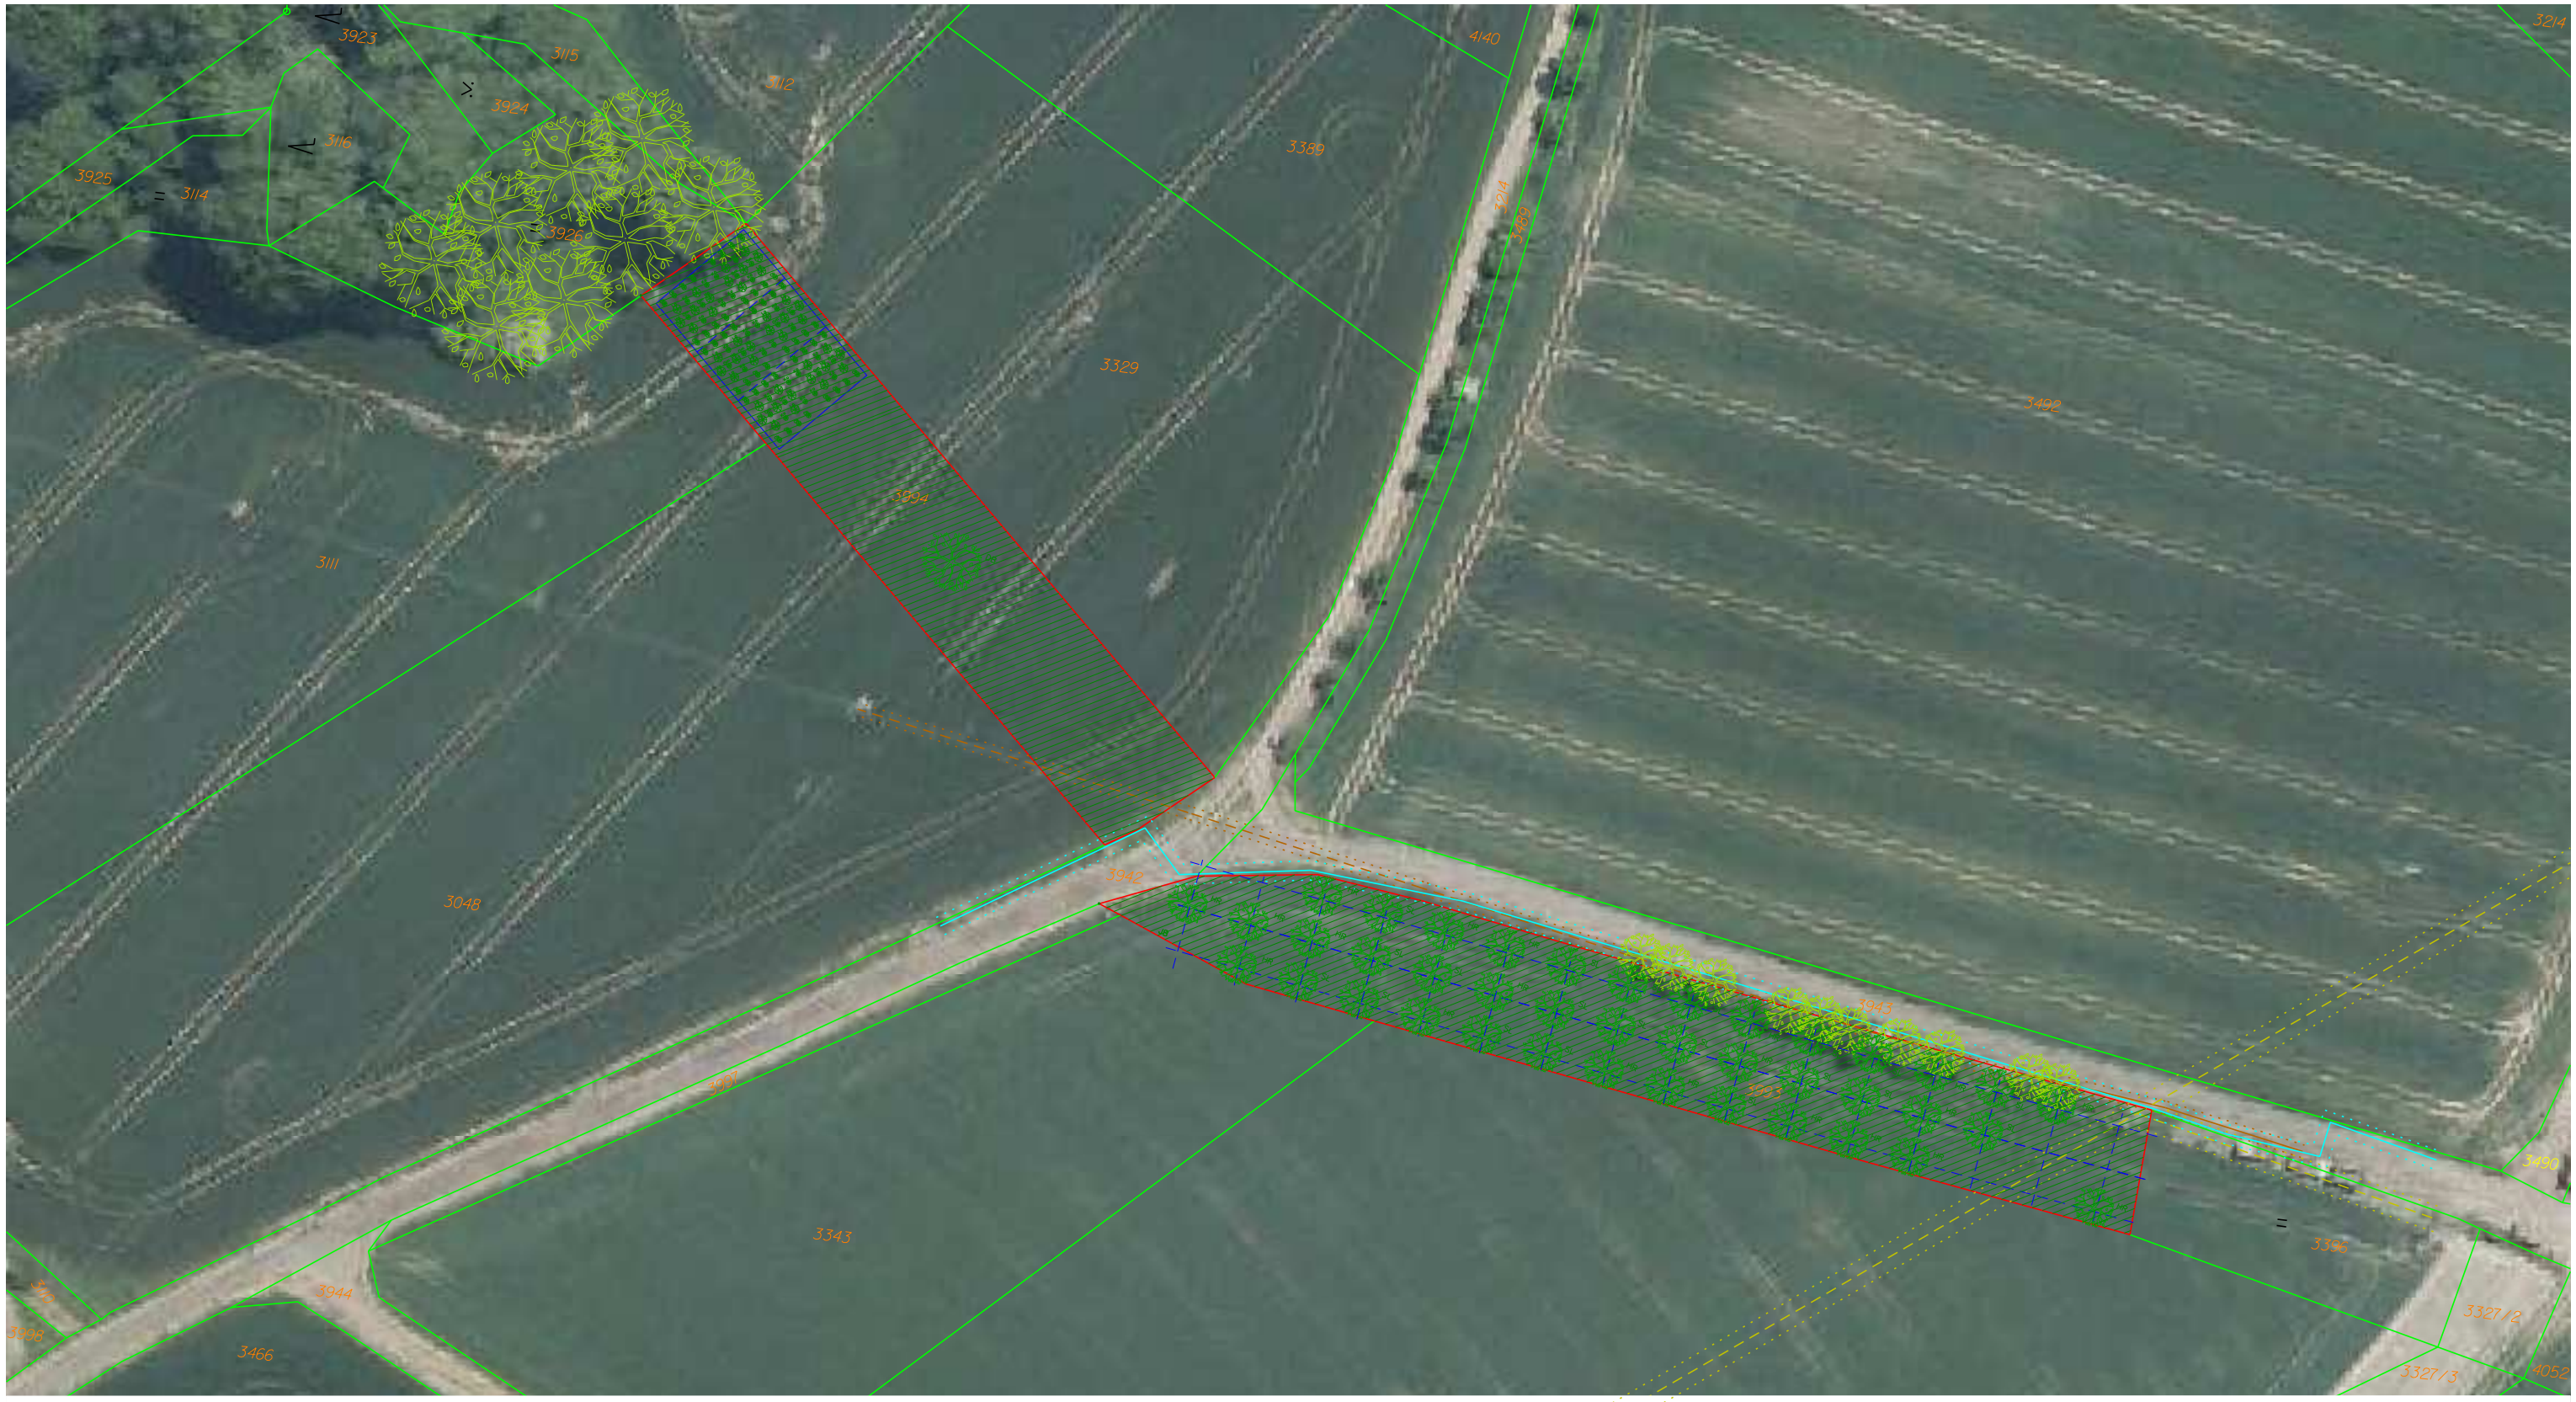

LEGENDA:

2696	HRANICE PARCEL ČÍSLA PARCEL
	HRANICE DOTČENÉ PARCELY
	OPLOCENKA
	VYTYČENÍ
	NADZEMNÍ VEDENÍ VN DO 35 KV
	NADZEMNÍ VEDENÍ NN DO 1 KV
	PODZEMNÍ VEDENÍ NN DO 1 KV
	VODOVODNÍ ŘAD S OCHRANNÝM PÁSMEM
	DŘEVINA STÁVAJÍCÍ
	DŘEVINA NAVRHOVANÁ
	OSEV LUČNÍ SMĚSÍ

MĚŘÍTKO 1:1000

KATASTRÁLNÍ SITUACE

PŘÍLOHA C.2.a

LBK 5