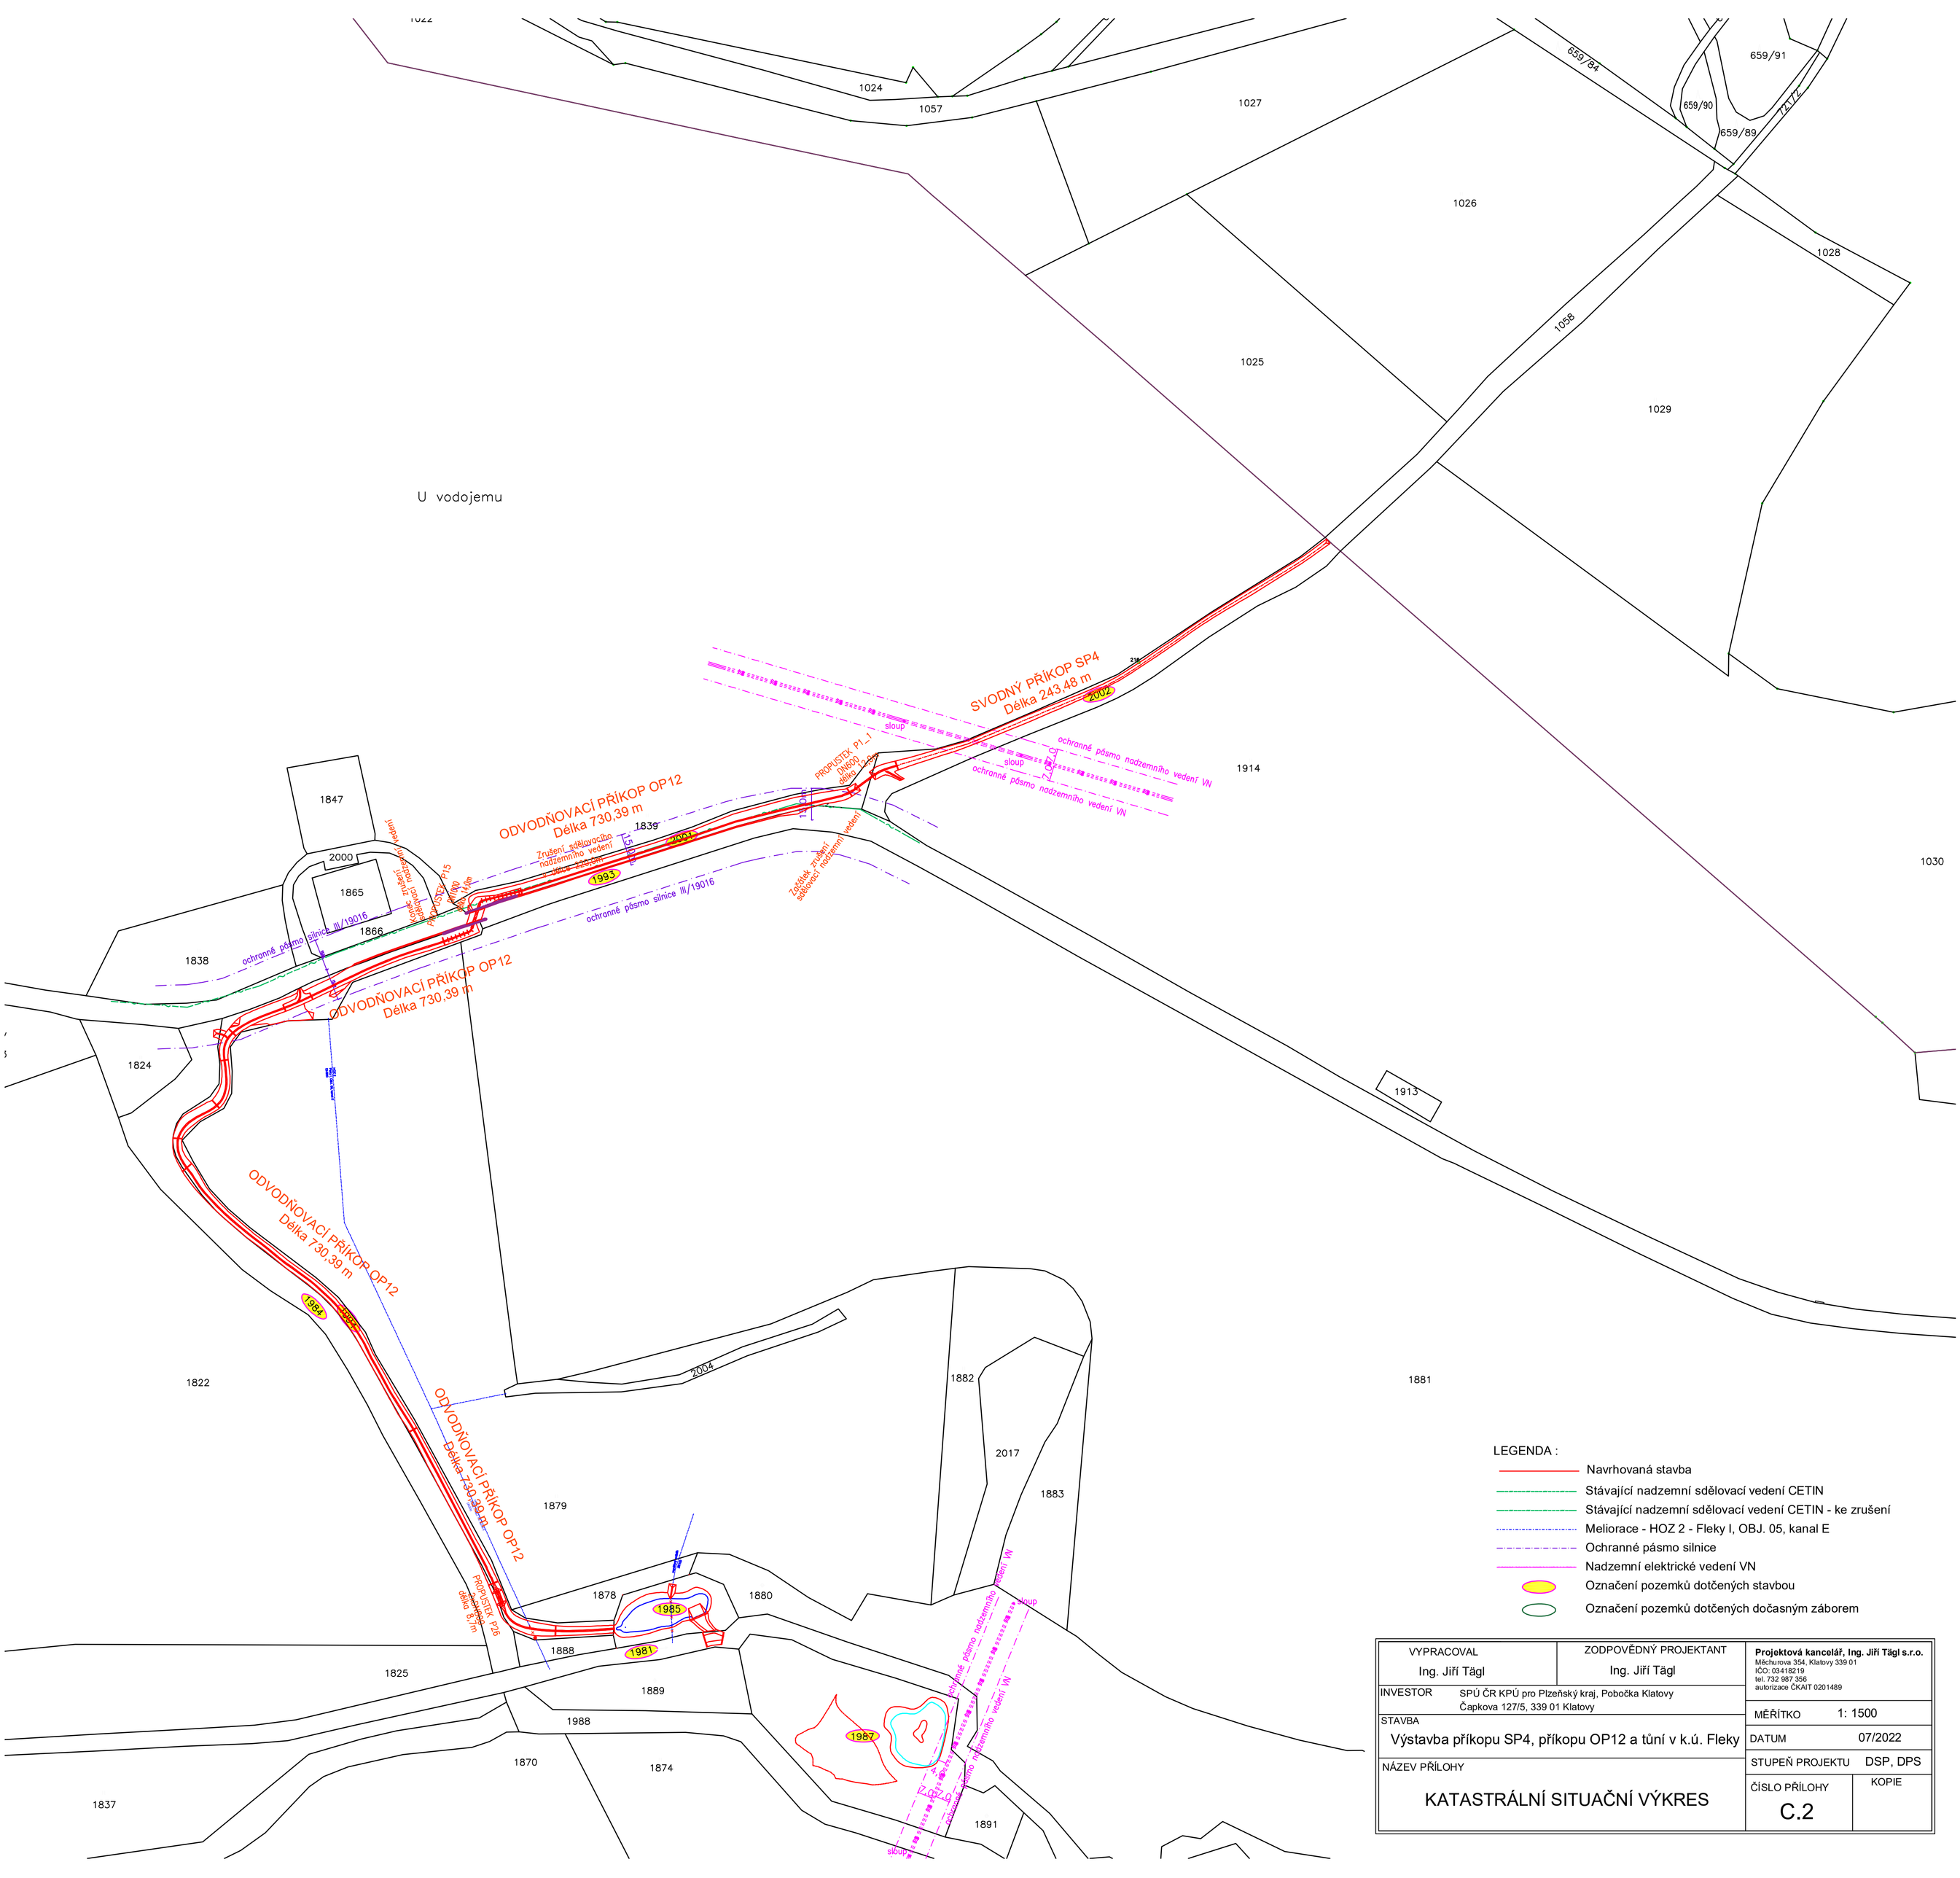

VYPRACOVAL Ing. Jiří Tägl	ZODPOVĚDNÝ PROJEKTANT Ing. Jiří Tägl	**Projektová kancelář, Ing. Jiří Tägl s.r.o.** Měchurova 354, Klatovy 339 01 IČO: 03418219 tel. 732 987 356 autorizace ČKAIT 0201489
INVESTOR SPÚ ČR KPÚ pro Plzeňský kraj, Pobočka Klatovy Čapkova 127/5, 339 01 Klatovy		
STAVBA Výstavba příkopu SP4, příkopu OP12 a tůní v k.ú. Fleky		MĚŘÍTKO 1: 1500 DATUM 07/2022 STUPEŇ PROJEKTU DSP, DPS
NÁZEV PŘÍLOHY KATASTRÁLNÍ SITUAČNÍ VÝKRES		ČÍSLO PŘÍLOHY C.2 KOPIE