


KATASTRÁLNÍ ÚZEMÍ:  
PARCELNÍ ČÍSLO:  
DRUH POZEMKU:

BOŘITOV
3083
OSTATNÍ PLOCHA

PODÉLNÝ PROFIL 1:1000/100

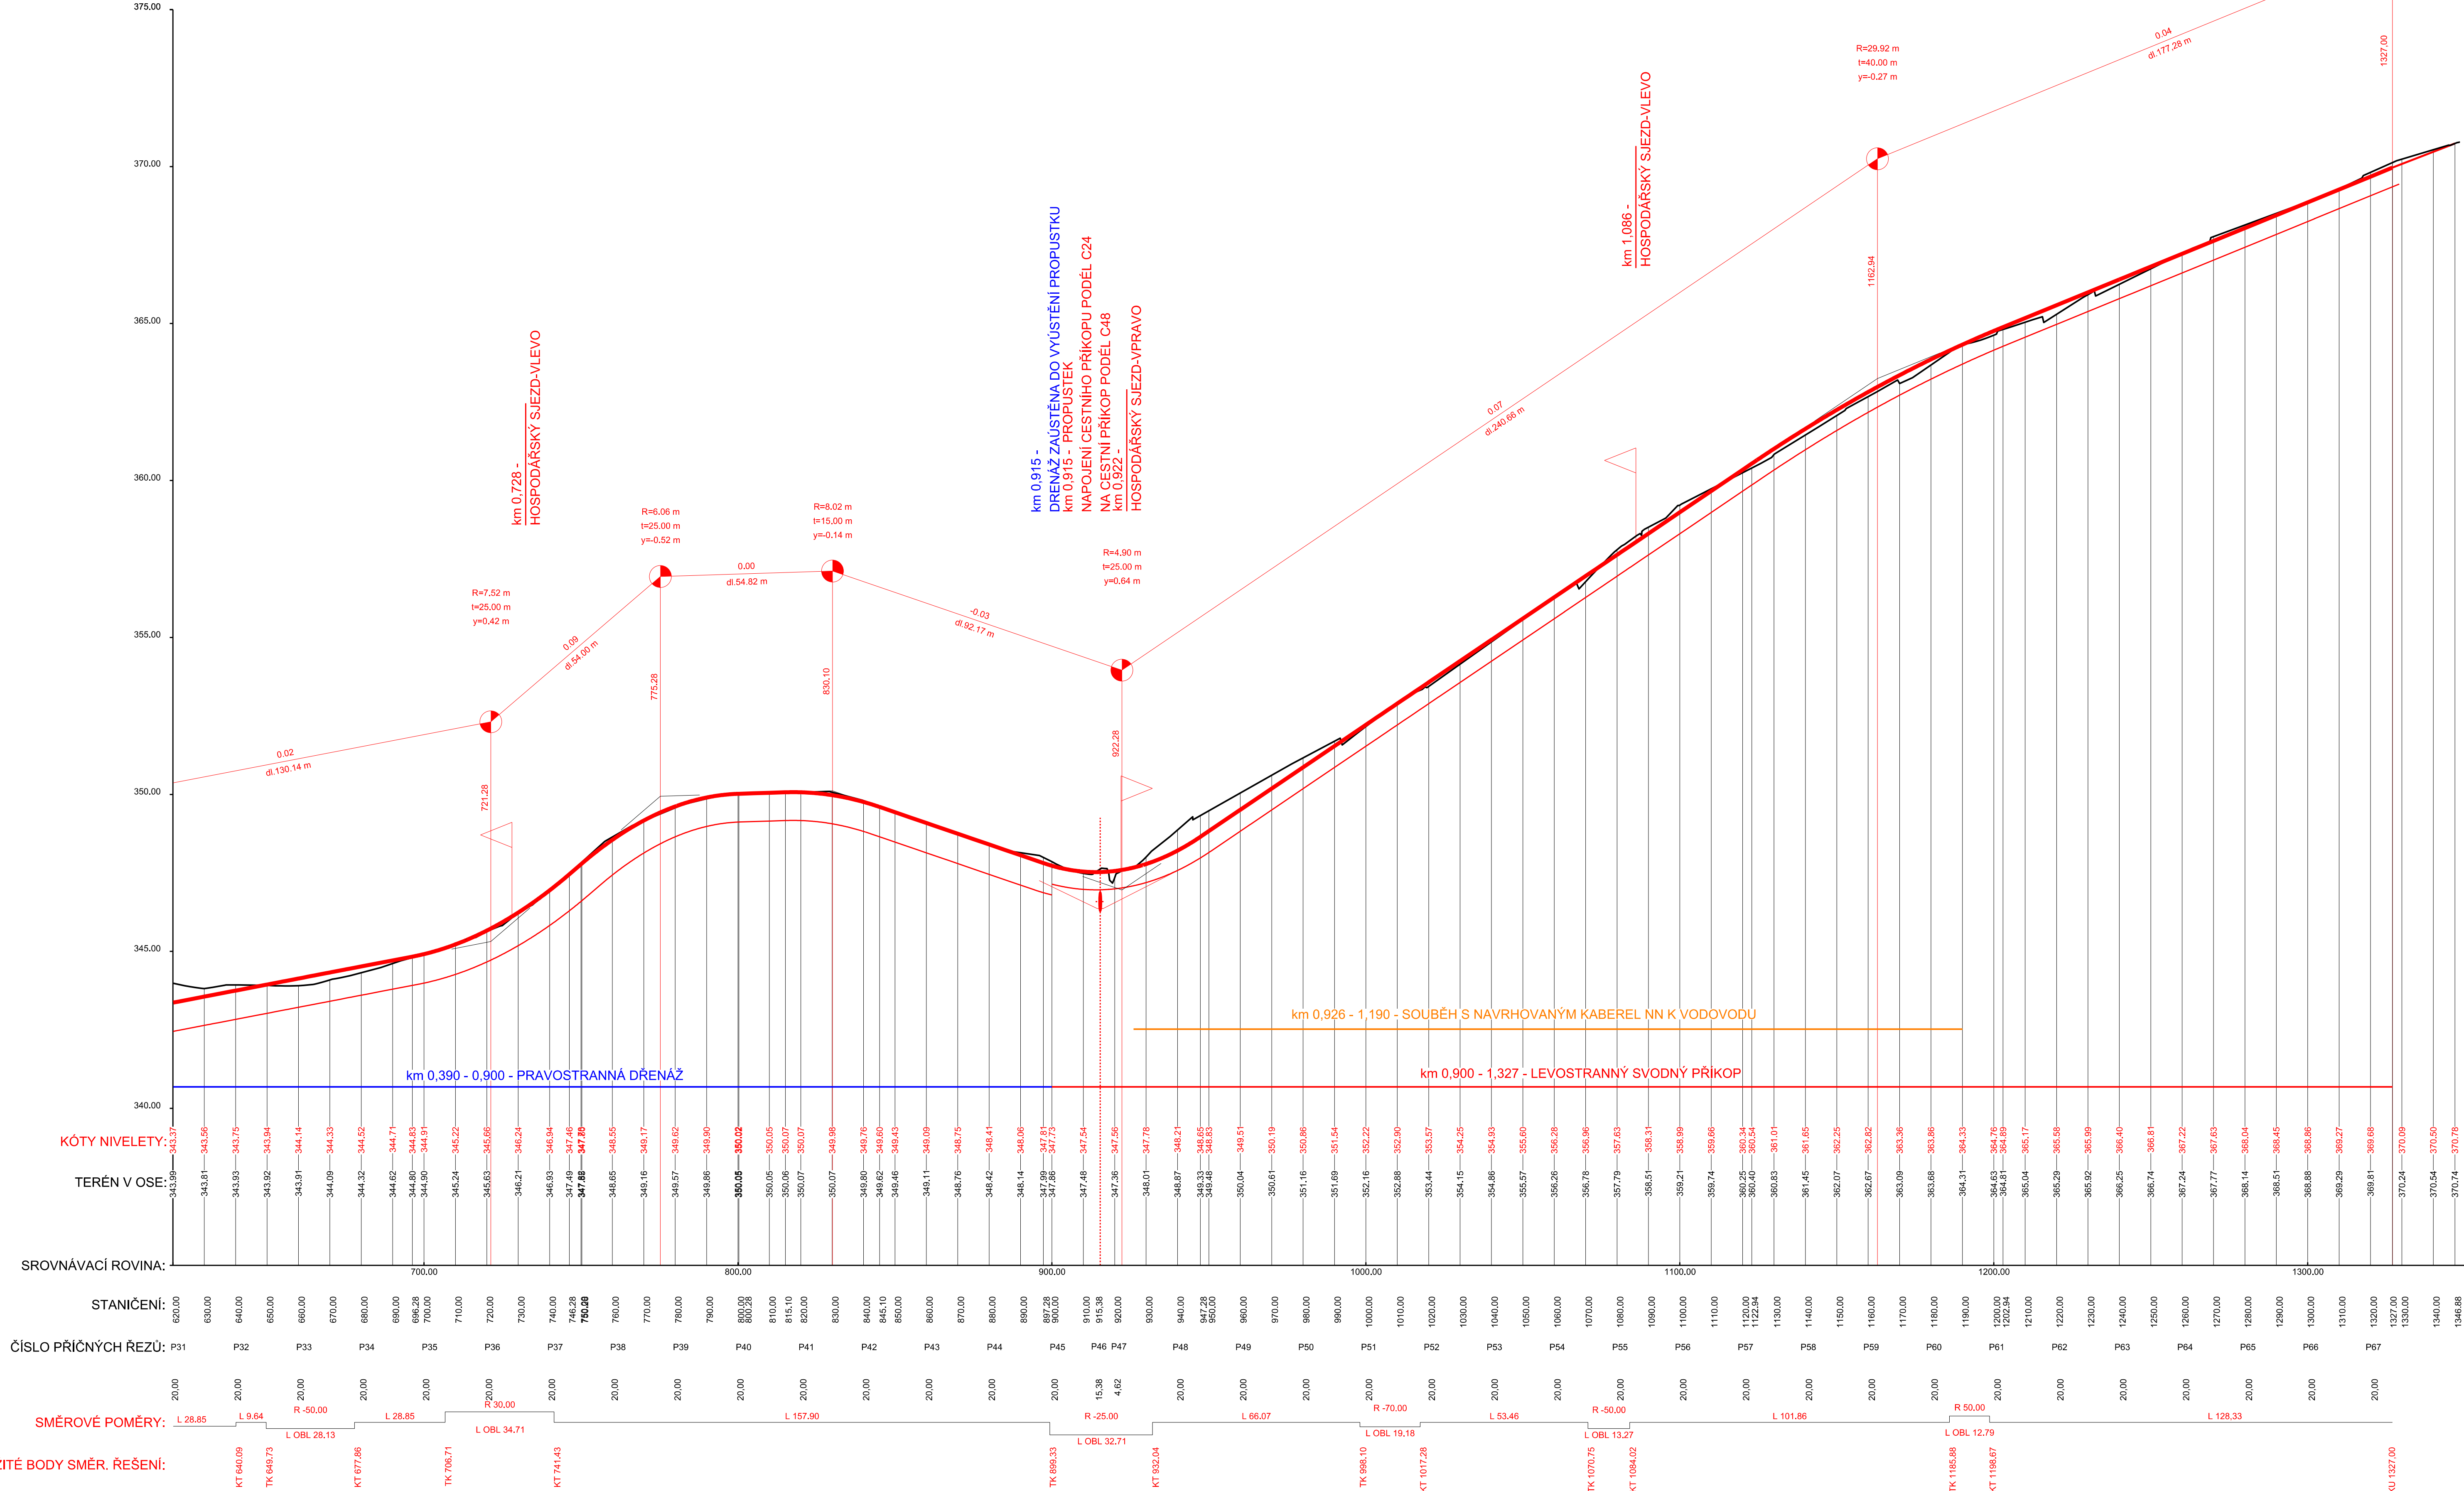

AKCE: LBC9, polní cesty C24, C28, LBK7 v k.ú. Bořitov			
K.Ú.: BOŘITOV	VED. PROJEKTANT:		
OBEC: BOŘITOV	AUTOR, INŽENÝR:		
KRAJ: JIHOVÝCHODNÍ	PROJEKTANT:		
OBJEDNATEL:	STUPEŇ:	DSP a DPS	
OBJEKT: SO 01 Polní cesta C24	Č. ZAKÁZKY:	105-3246-21	
OBSAH: PODÉLNÝ PROFIL km 0,620 - 1,327	MĚŘÍTKO:	1:1 000/100	
	DATUM:	4/2022	
	PŘÍLOHA; PARÉ:	D.1.1.3.2	