


PODÉLNÝ PROFIL 1:1000/100

KATASTRÁLNÍ ÚZEMÍ:	BORITOV
PARCELNÍ ČÍSLO:	2808
DRUH POZEMKU:	OSTATNÍ PLOCHA

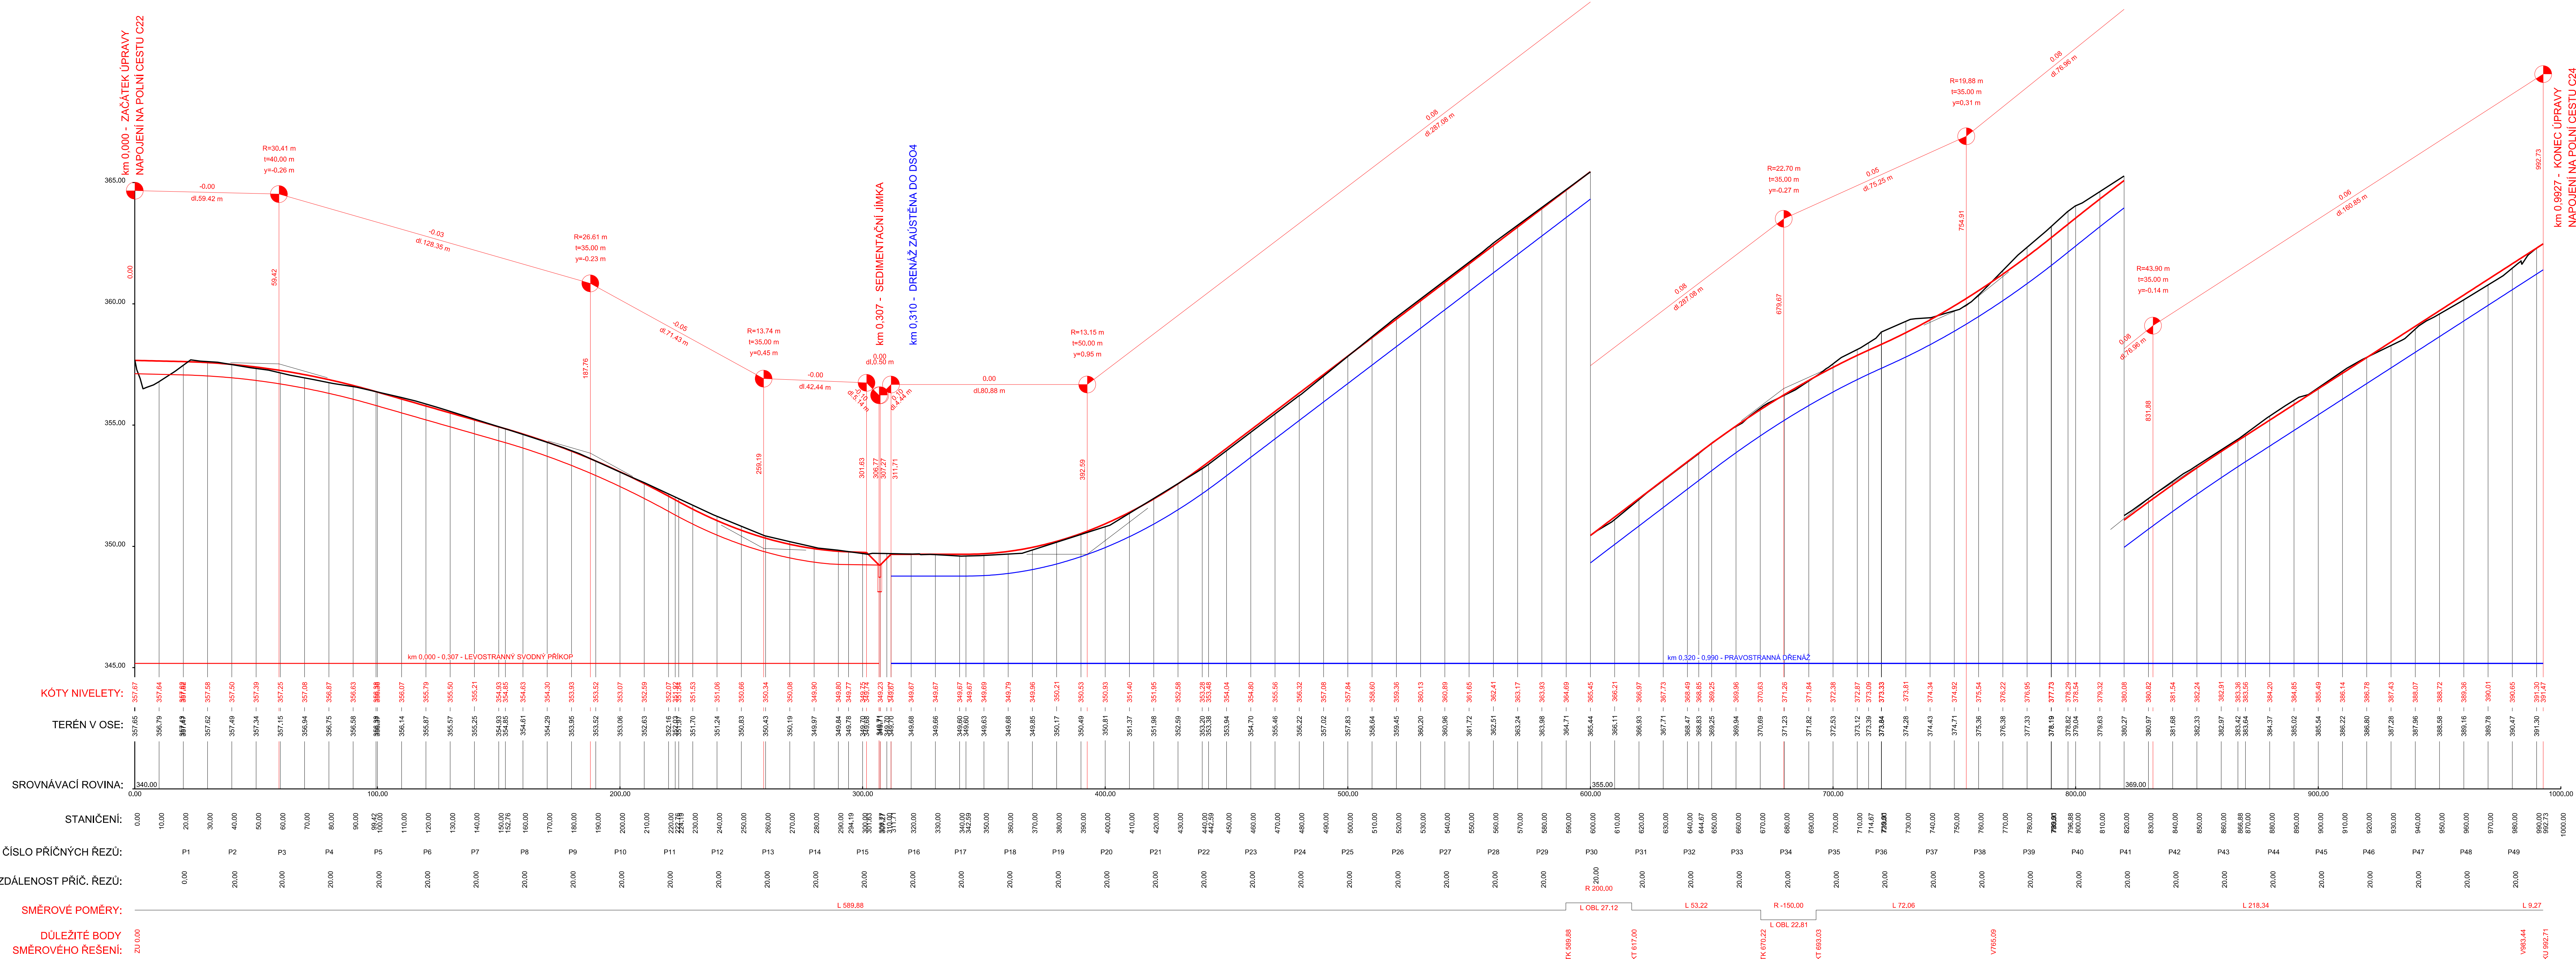

AKCE:	LBC9, polní cesty C24, C28, LBK7 v k.ú. Borítov	VED. PROJEKTANT:	
K.Ú.:	BORITOV	AUTOR INŽENÝR:	
OBEC:	BORITOV	PROJEKTANT:	
KRAJ:	JIHOMORAVSKÝ	STUPEŇ:	DSP a DPS
OBJEDNATEL:	SO 02 Polní cesta C28	Č. ZAKÁZKY:	105-3246-21
OBSAH:	PODÉLNÝ PROFIL	MĚŘITKO:	1:1 000/100
		DATUM:	4/2022
		PŘÍLOHA, PARÉ:	D.1.2.3