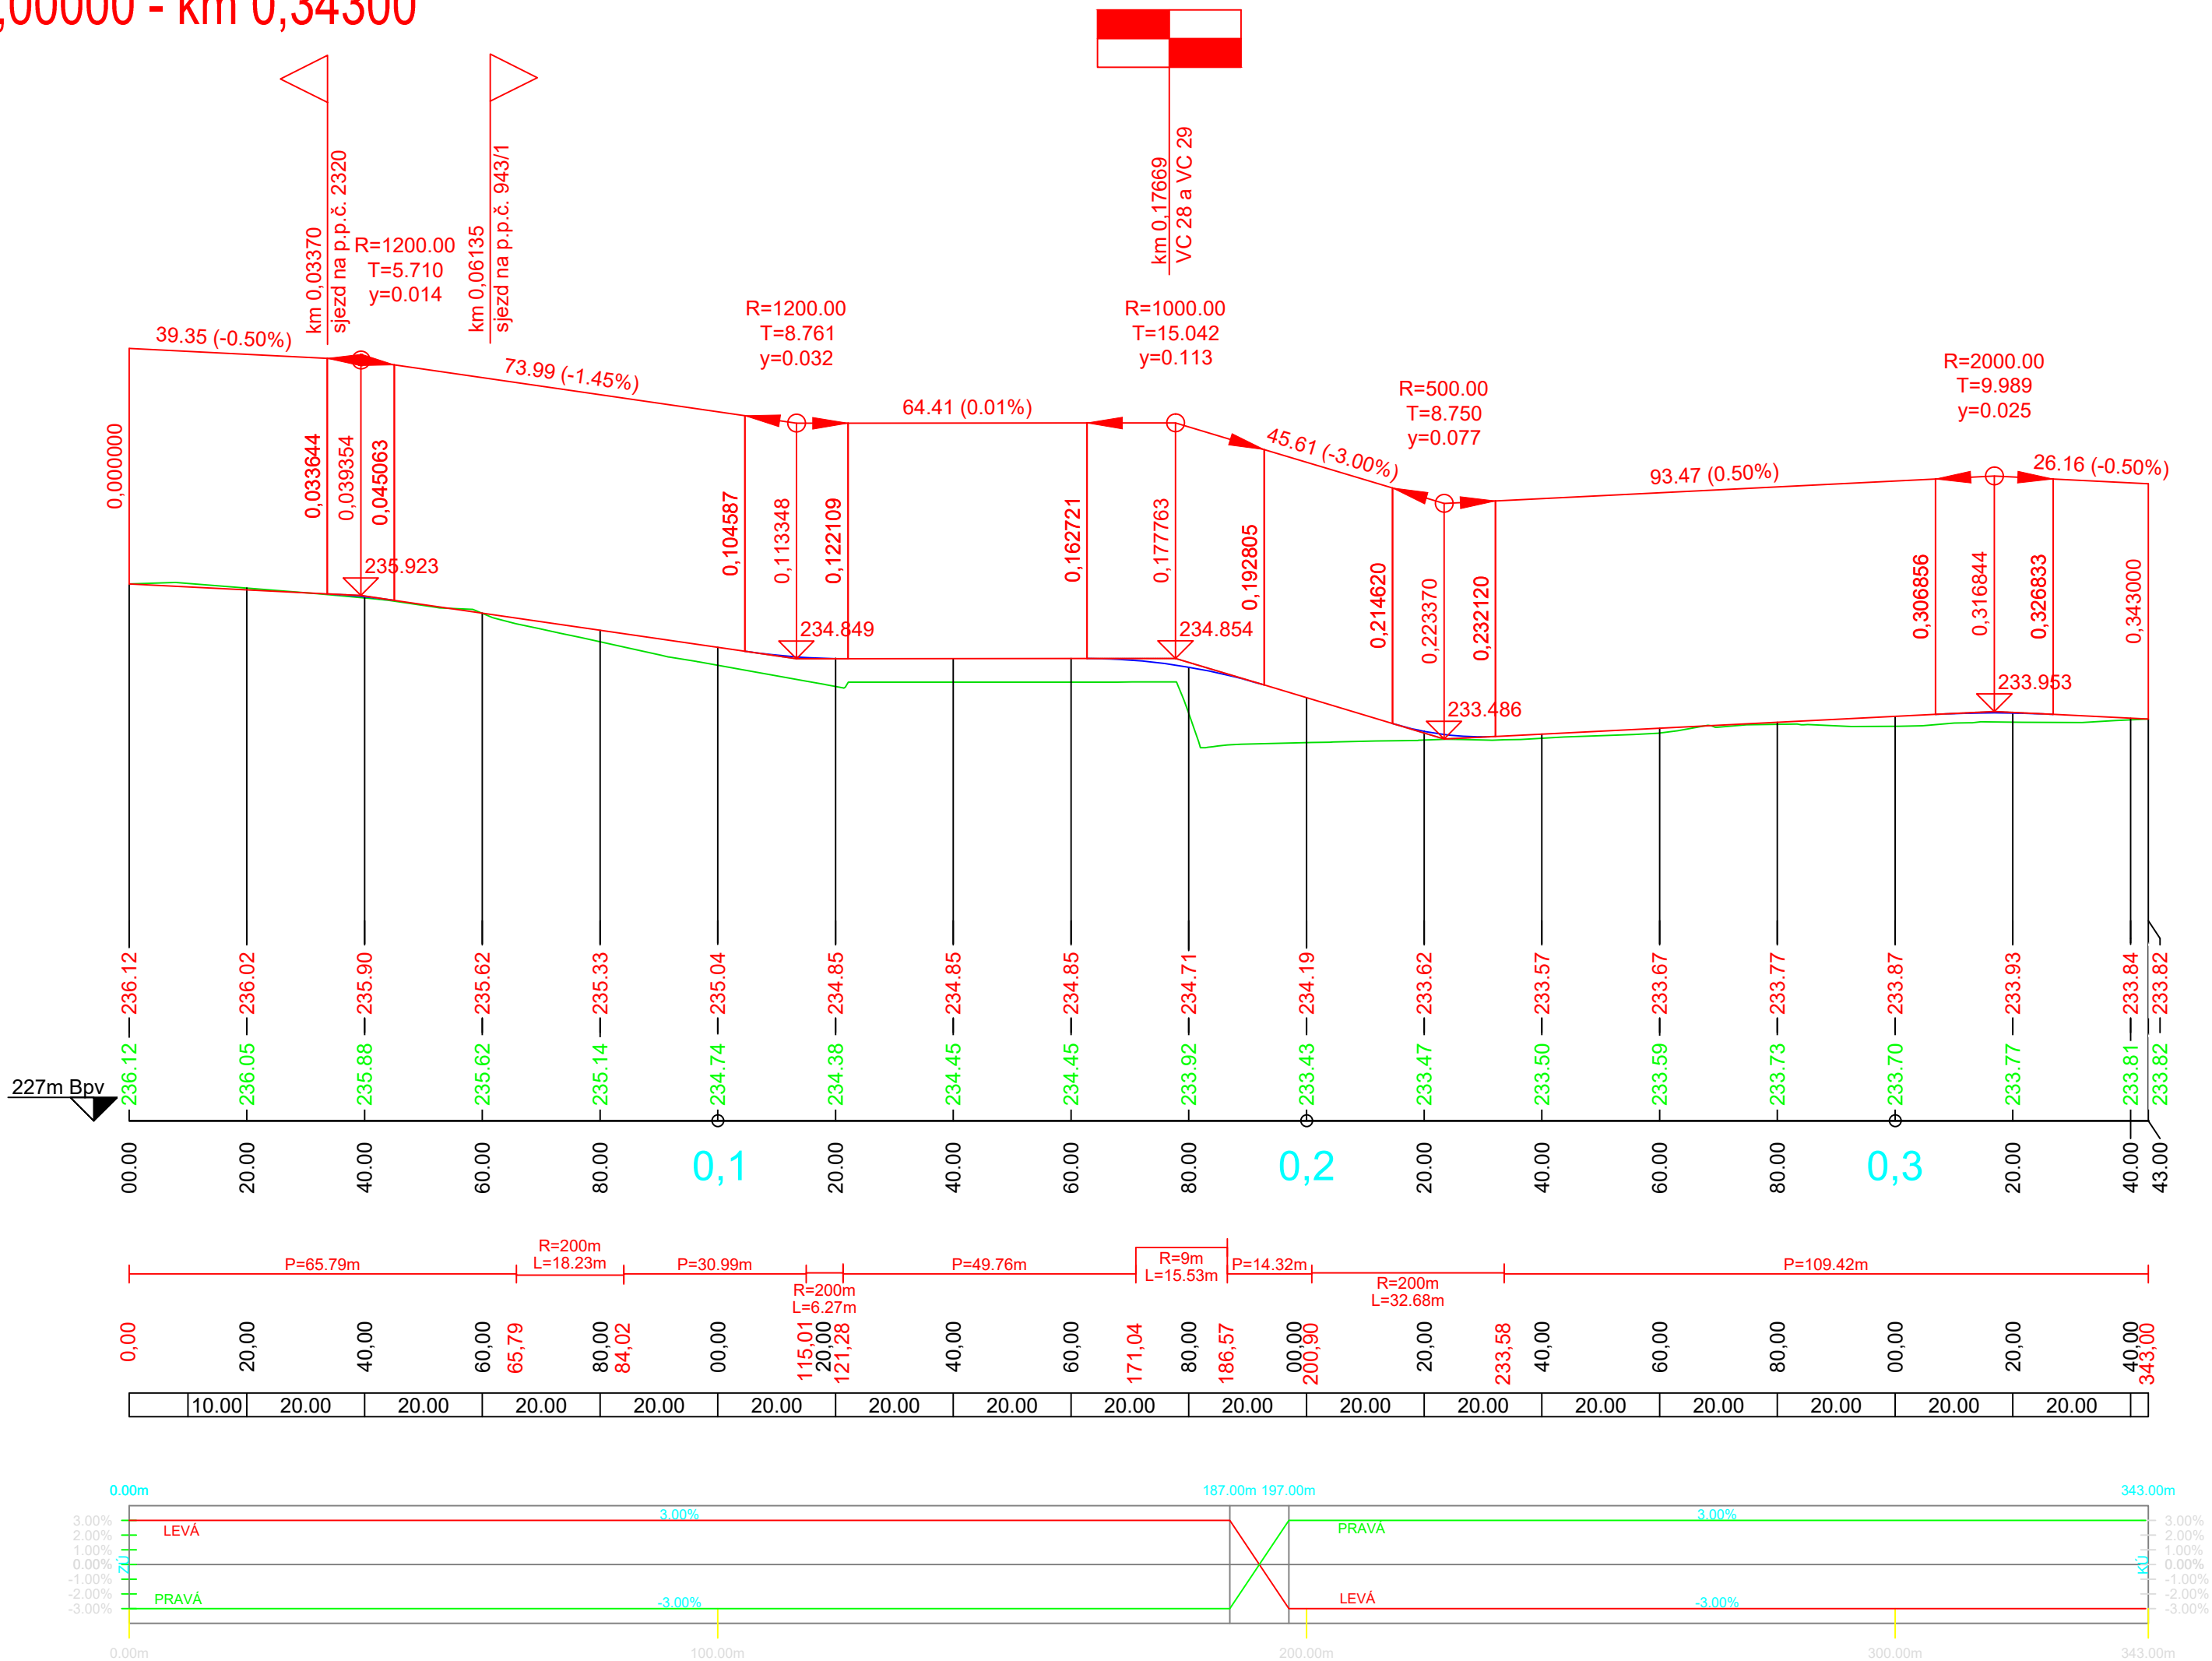



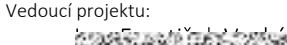
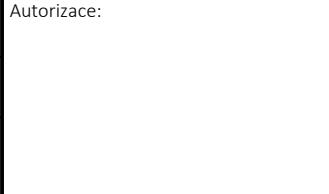
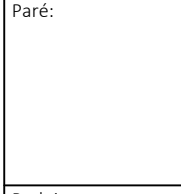


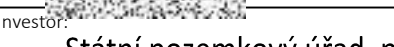


KRÁLOVEHRADECKÝ
LUŽEC NAD CIDLINOU

Rozsah: km 0,00000 - km 0,34300



 NDCon s.r.o. Zlatnická 10/1582, 110 00 Praha 1, Česká republika, tel.:  Č: 64939511, DIČ: CZ64939511					
Vypracoval: 		Vedoucí projektu: 		Autorizace: 	Paré: 
Kreslil: 		Odpověď: 			
Investor: 					
Státní pozemkový úřad, pobočka Hradec Králové Haškova 357/6, 500 02 Hradec Králové					
Stavba: R189 - Vodní nádrž Kozlák, revitalizace koryta, DC 25, VC 29 v k.ú. Lužec n. Cidlínou					
Objekt: SO 101 Polní cesta DC 25				Formát: 640*350	Datum: 10/2020
Část: D. dokumentace objektu				Stupeň: DSP/DPS	Č. zakázky: 768/20
Obsah: Podélný profil				Měřítko: 1:50	Č. přílohy: D.1.3