
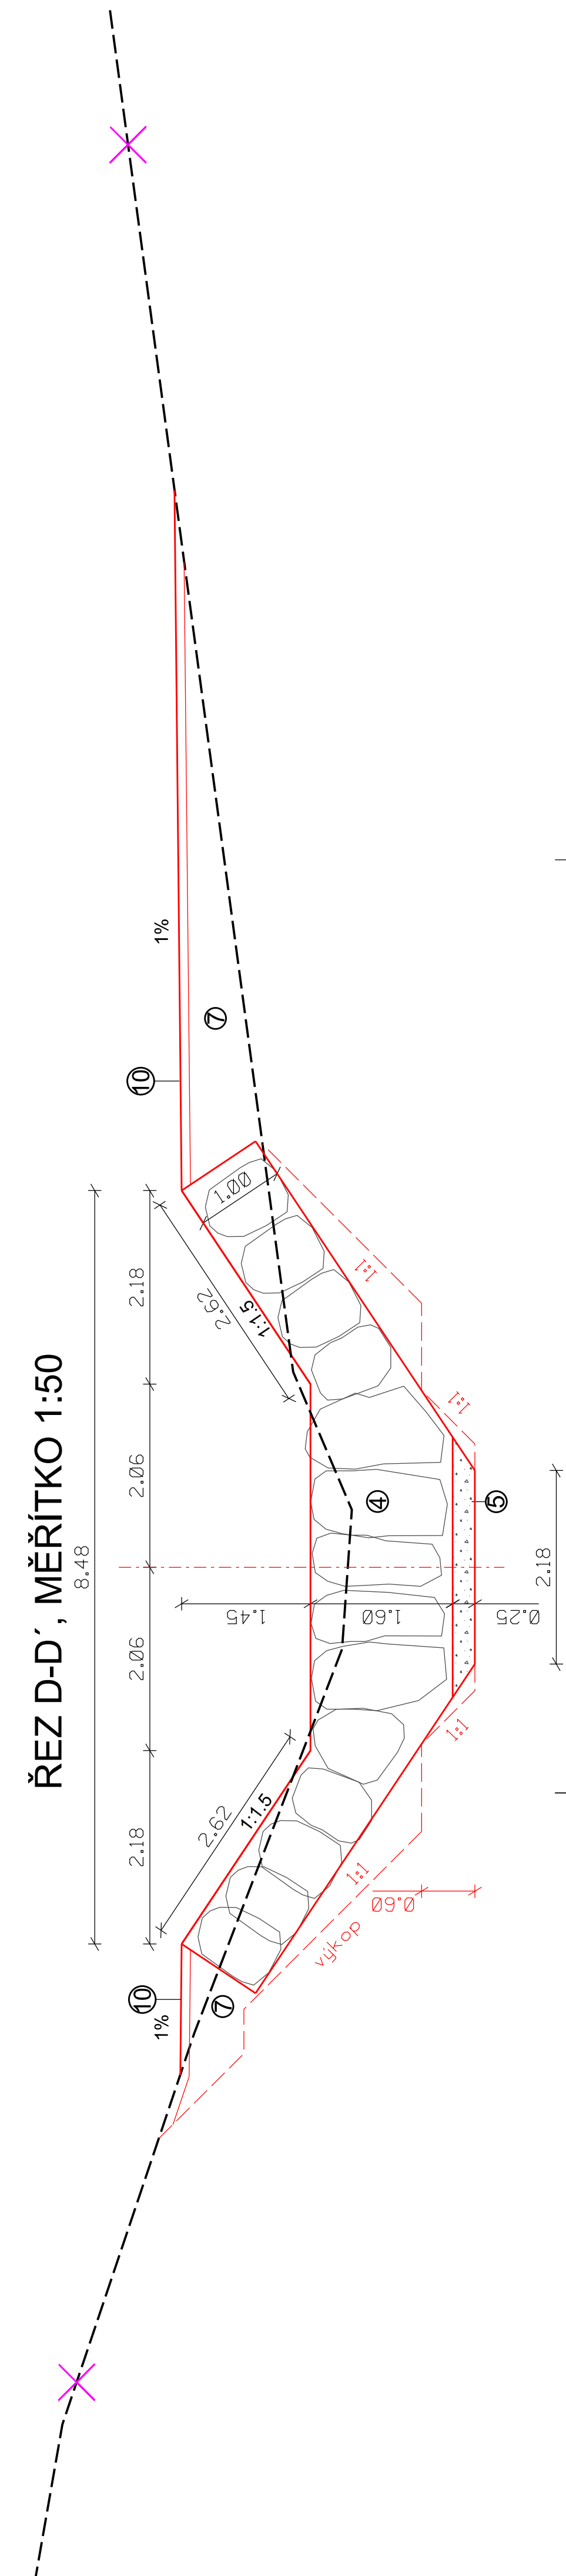
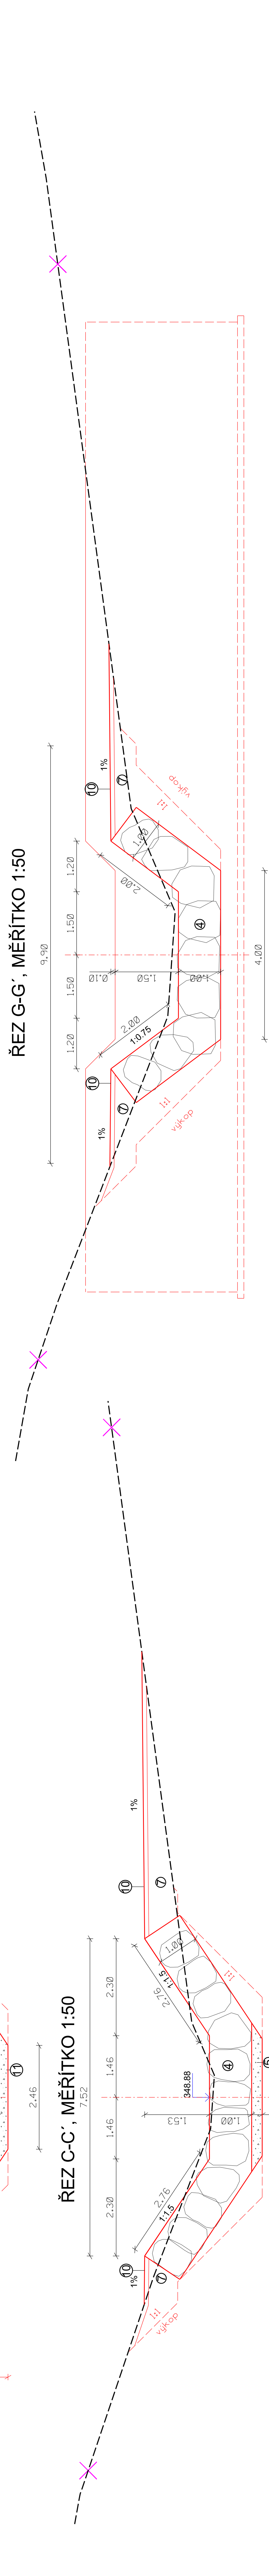
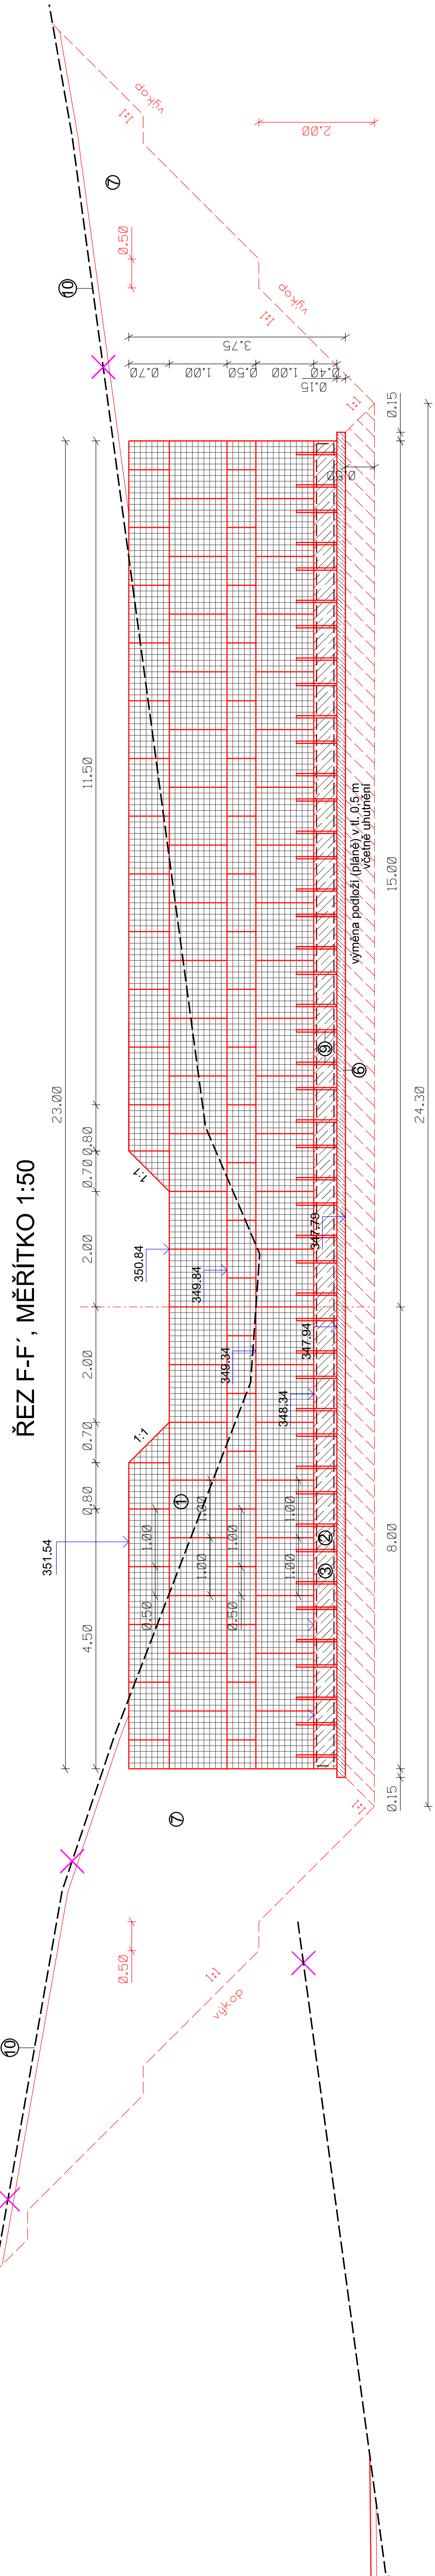
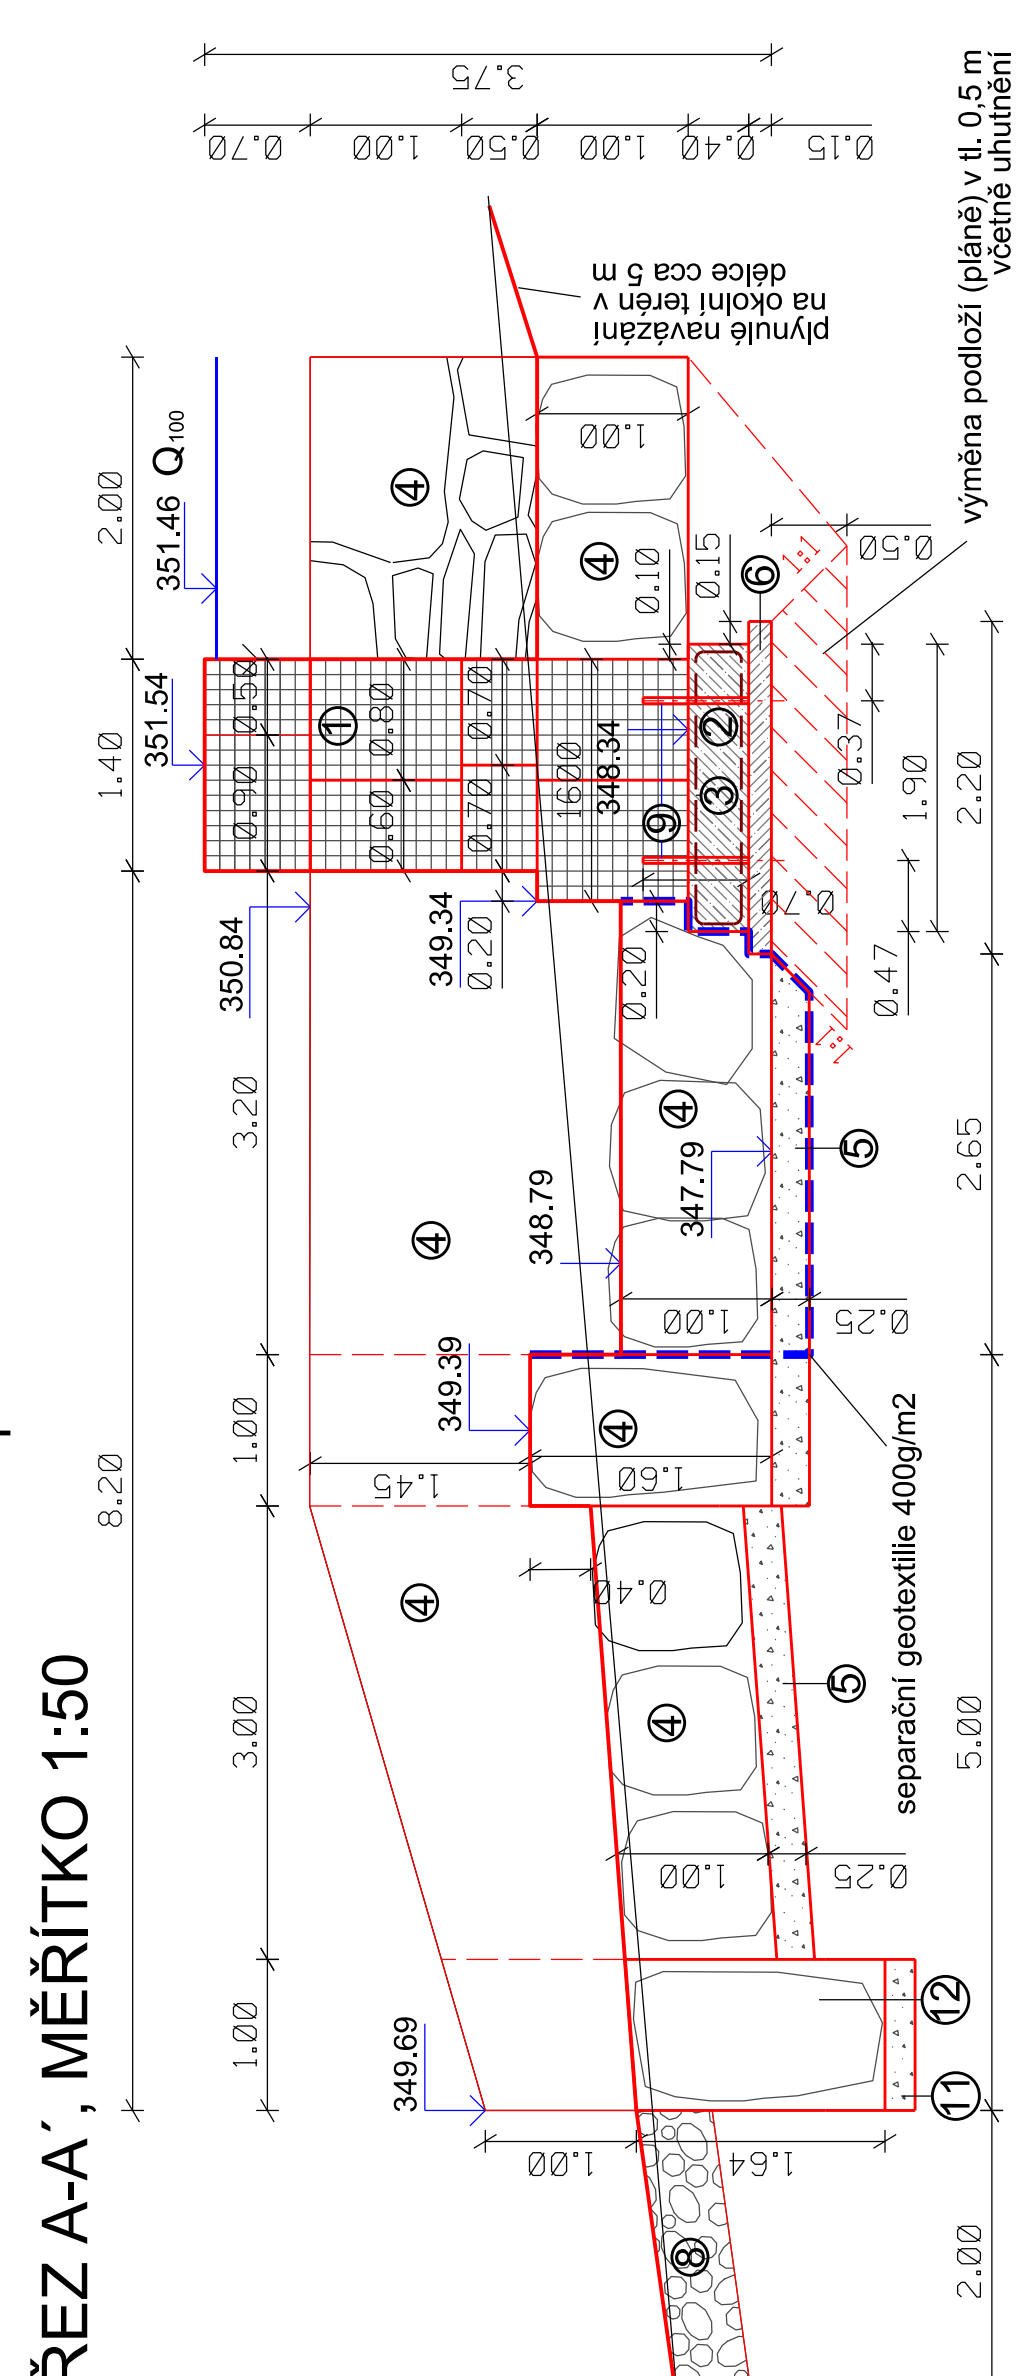
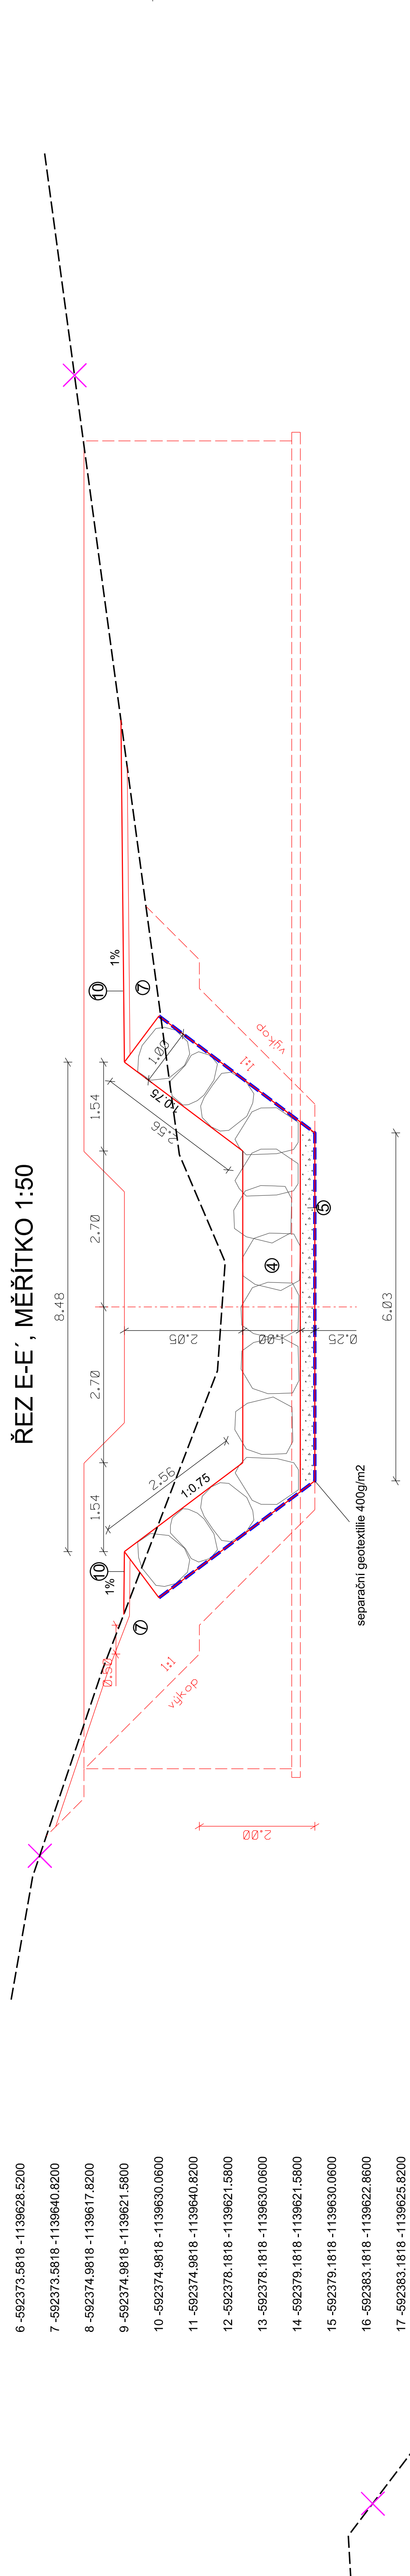


SOUŘADNICE PŘEHŘÁŽKY

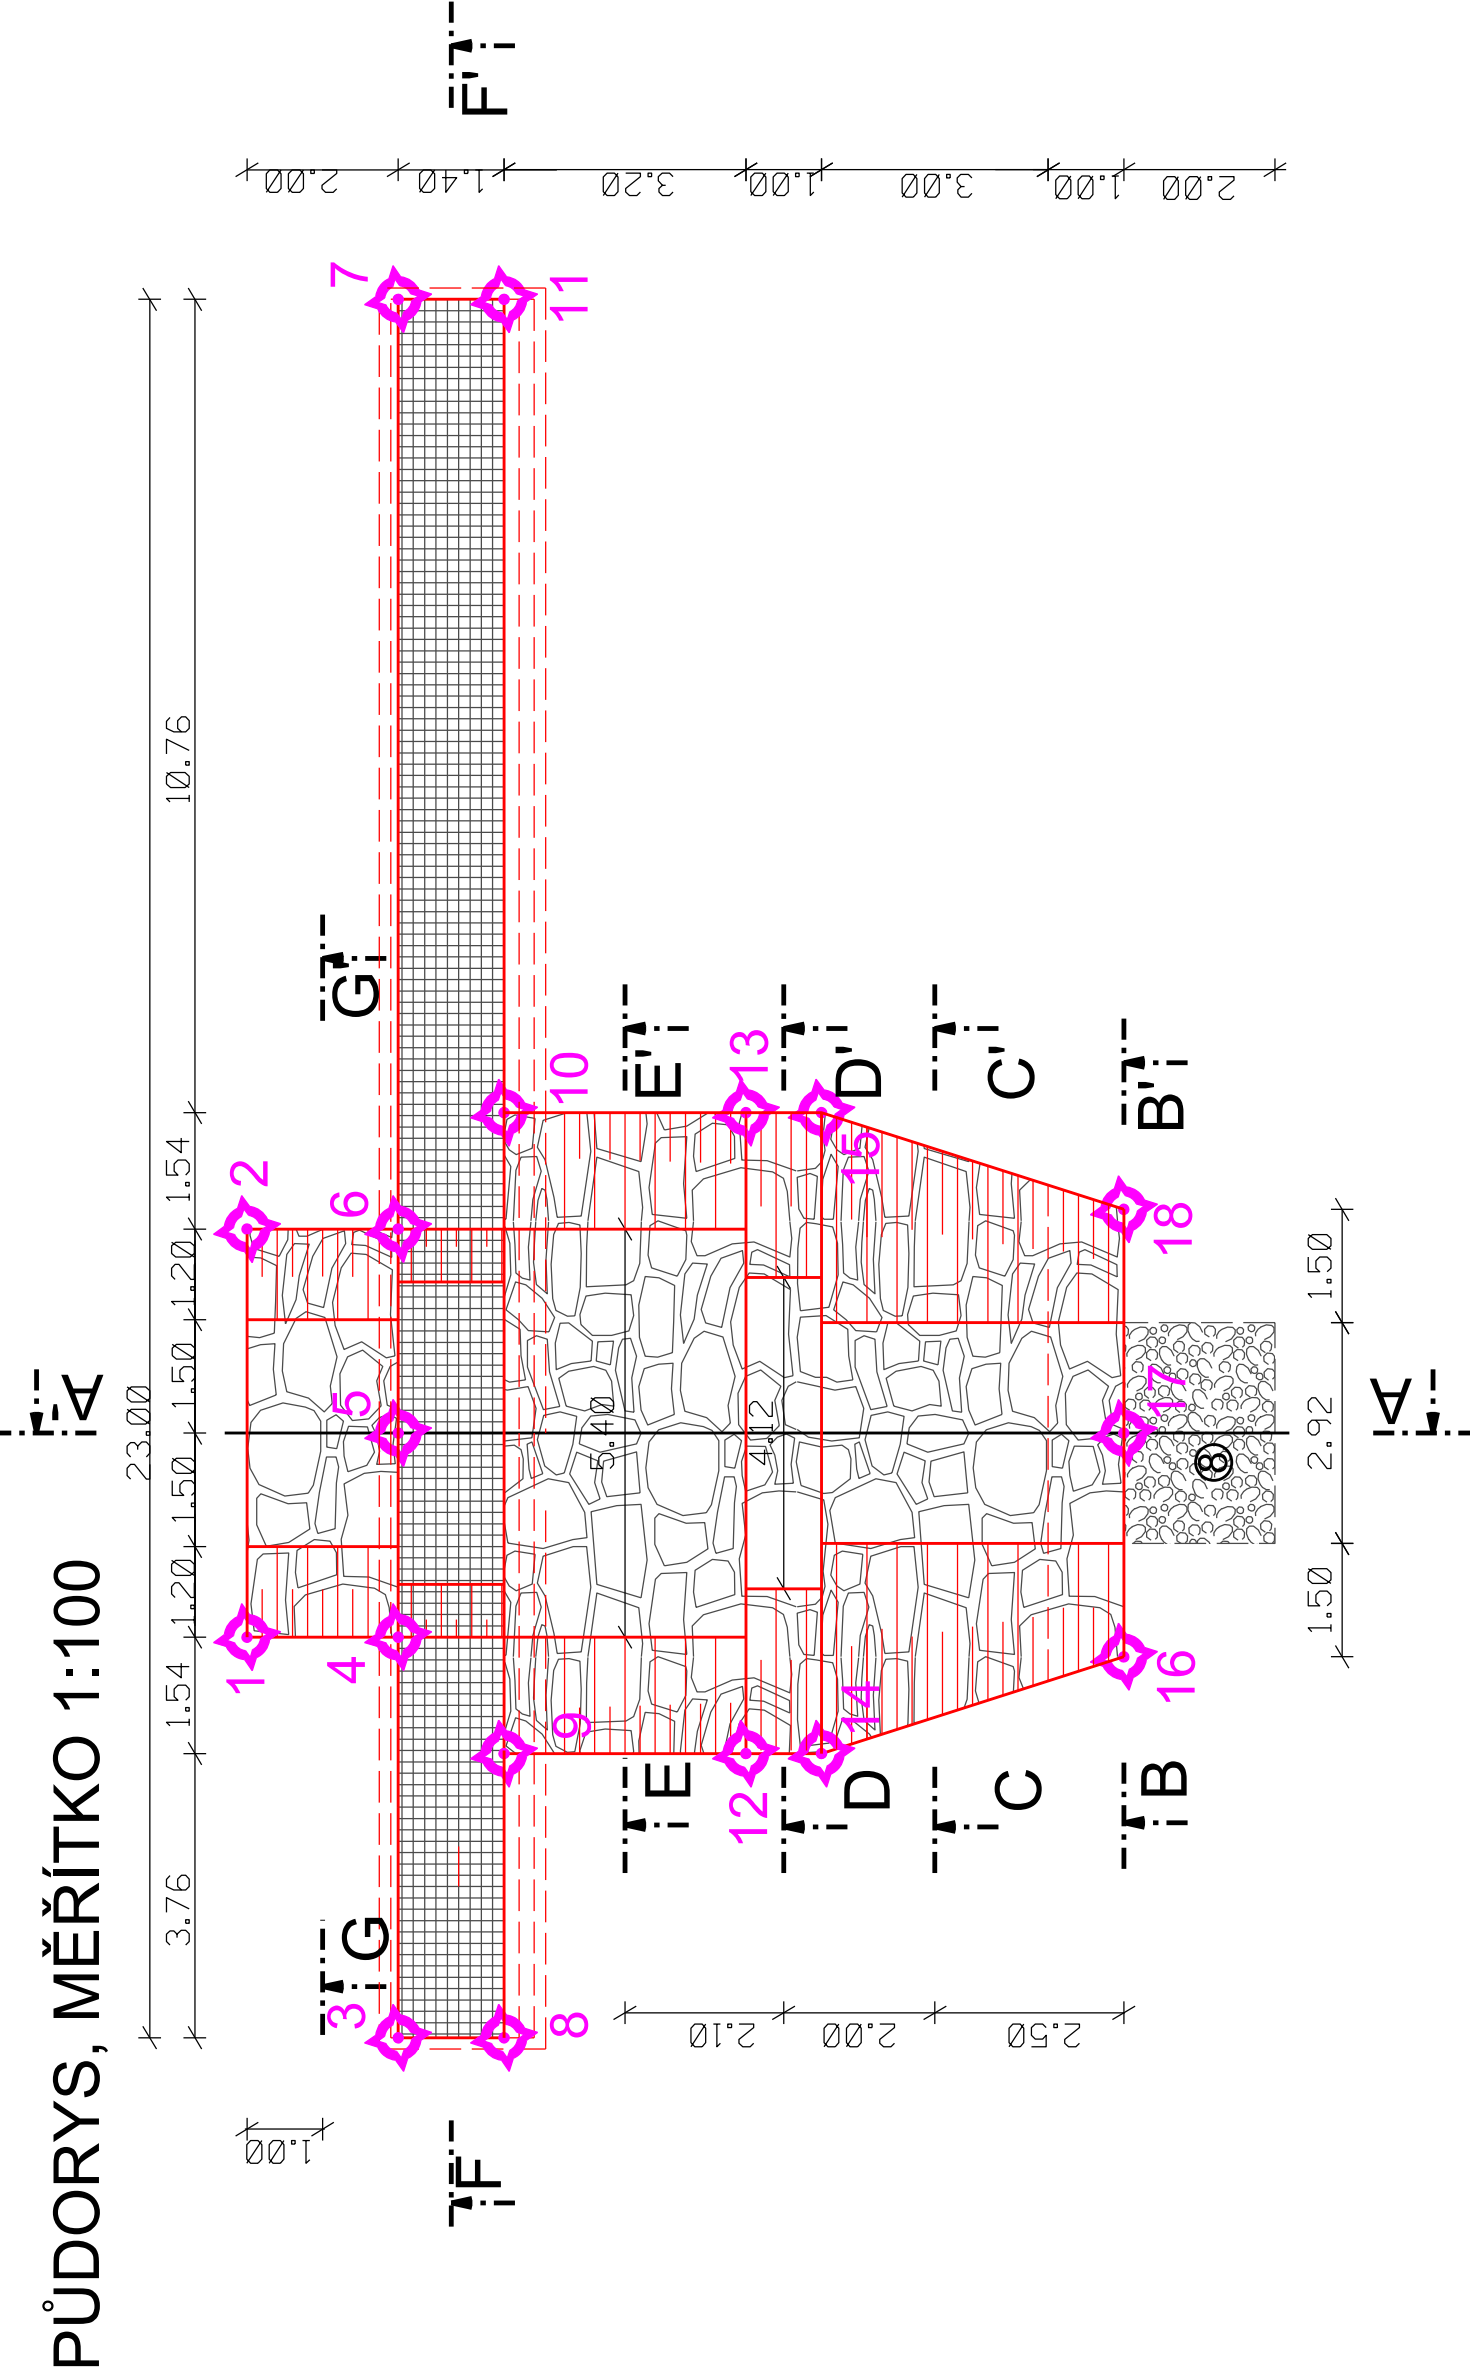

LEGENDA:

Zn. POPIS

- [illegible]

[illegible]