



KATASTRÁLNÍ SITUAČNÍ VÝKRES – ČÁST 2
M 1:1 000

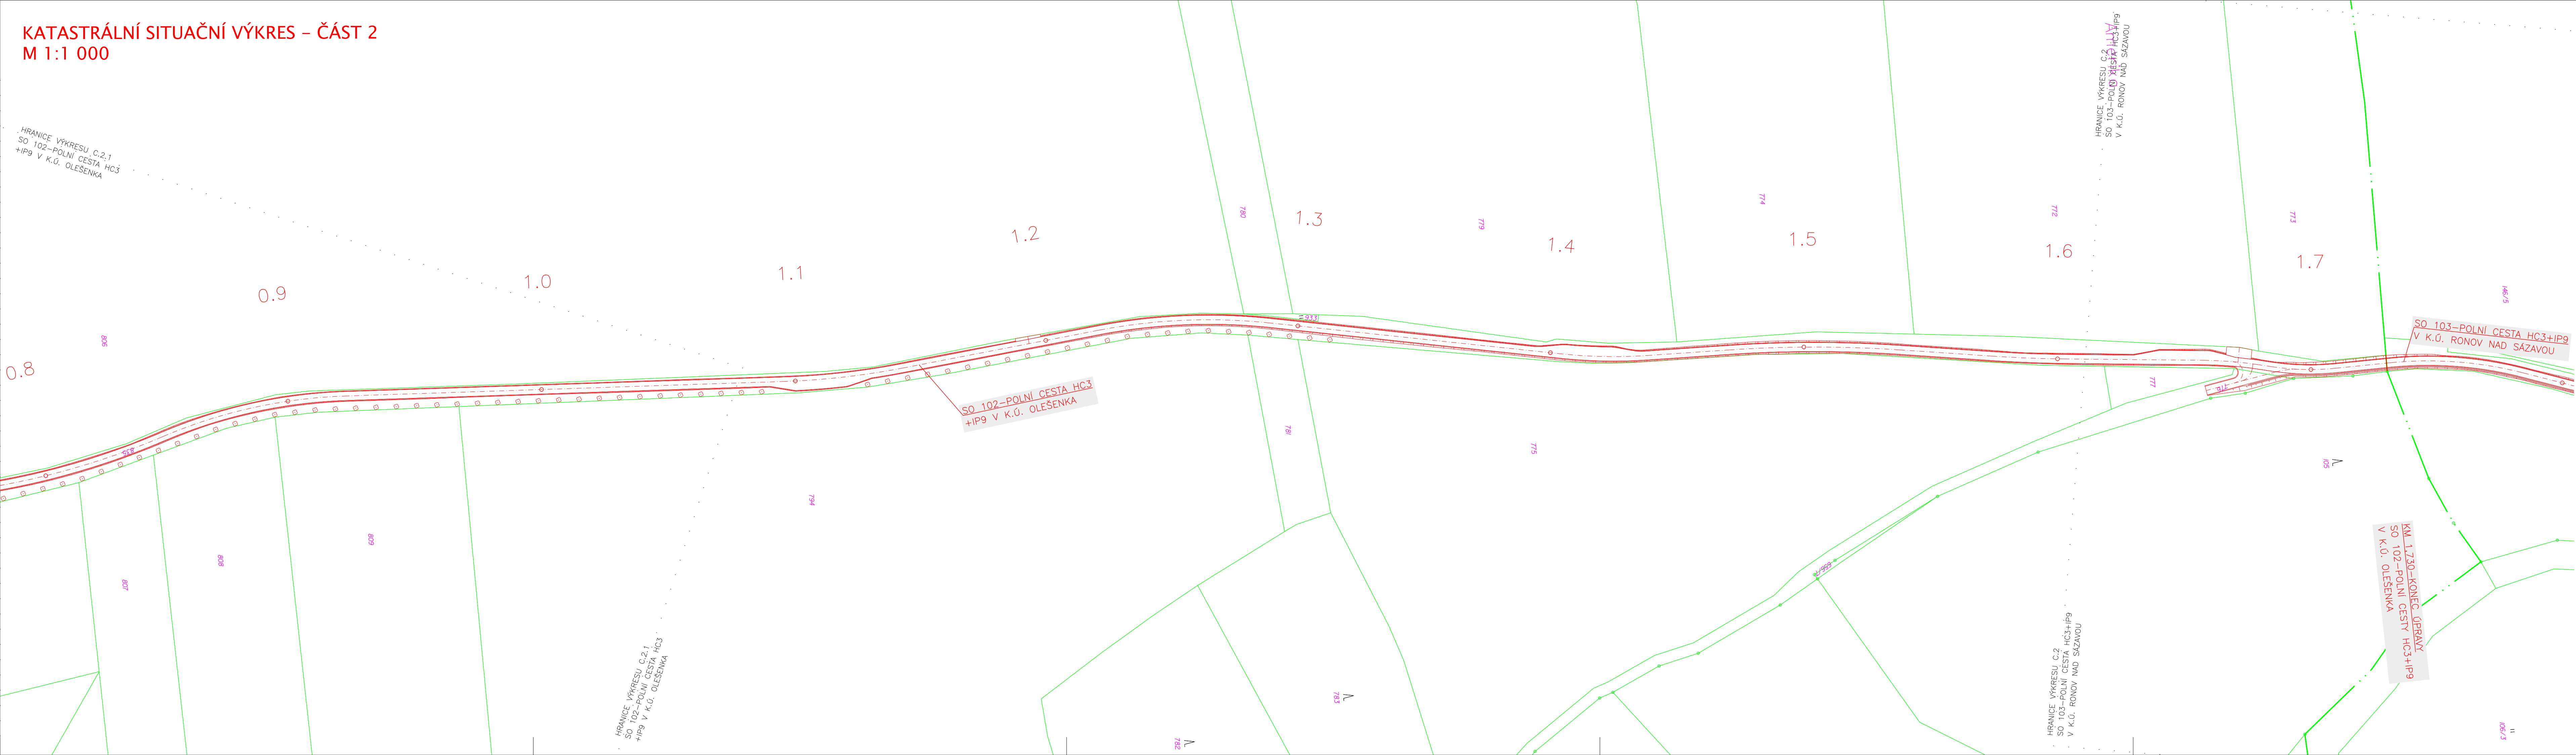

LEGENDA:
— NAVRŽENÉ STAVEBNÍ OBJEKTY
2049 HRANICE PARCELY KN – DKM, PARCELNÍ ČÍSLO
— HRANICE KATASTRÁLNÍHO ÚZEMÍ

LEGENDA STAVEBNÍCH OBJEKTŮ:
SO 101 – POLNÍ CESTA HC2
SO 102 – POLNÍ CESTA HC3 + IP9 V K.Ú. OLEŠENKA
SO 103 – POLNÍ CESTA HC3 + IP9 V K.Ú. RONO V NAD SÁZAVOU
SO 104 – POLNÍ CESTA VC19 + IP11
SO 801 – PRŮLEHY PR1, PR2, PR3, PR4

KLAD SITUAČNÍCH VÝKRESŮ:

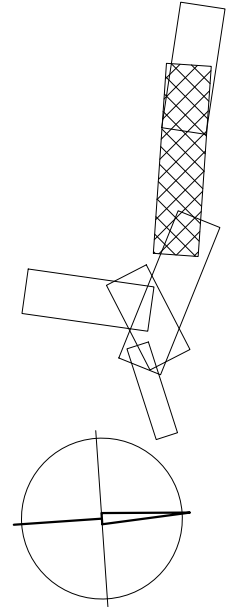

Výškový systém: Bpv
Souřadnicový systém: S-JTSK

AKCE:		POLNÍ CESTY HC3 + IP9, HC2, VC19 + IP11 A PRŮLEHY PR1, PR2, PR3, PR4 V K.Ú. OLEŠENKA		AGROPROJEKT PSO s.r.o. Slavičova 840/1b, 638 00 Brno www.agroprojektpsao.cz	
KAT. ÚZEMÍ:	OLEŠENKA	VED. PROJEKTANT:	DOC. DR. ING. P. DOJEZAL		
OBEČ:	OLEŠENKA	AUTOR. INŽENÝR:	ING. I. KULÍSEK		
KRAJ:	VYSOČINA	PROJEKTANT:	ING. M. JIROUT, DIS.		
INVESTOR:	SPÚ, KPÚ KRAJ VYSOČINA, POBOČKA HAVLÍČKŮV BROD	PROJEKTANT:	ING. M. ŠIKULA		
STUPEŇ PD:	DSP + DPS	Č. ZAKÁZKY:	101-3185-21		
OBSAH:	SO 102 – POLNÍ CESTA HC3 + IP9 V K.Ú. OLEŠENKA	MĚŘÍTKO:	1:1 000		
	KATASTRÁLNÍ SITUAČNÍ VÝKRES – ČÁST 2	PRÍLOHA: PARÉ:	C.2.2		