


KOORDINAČNÍ SITUAČNÍ VÝKRES
 MĚŘÍTKO 1:2000

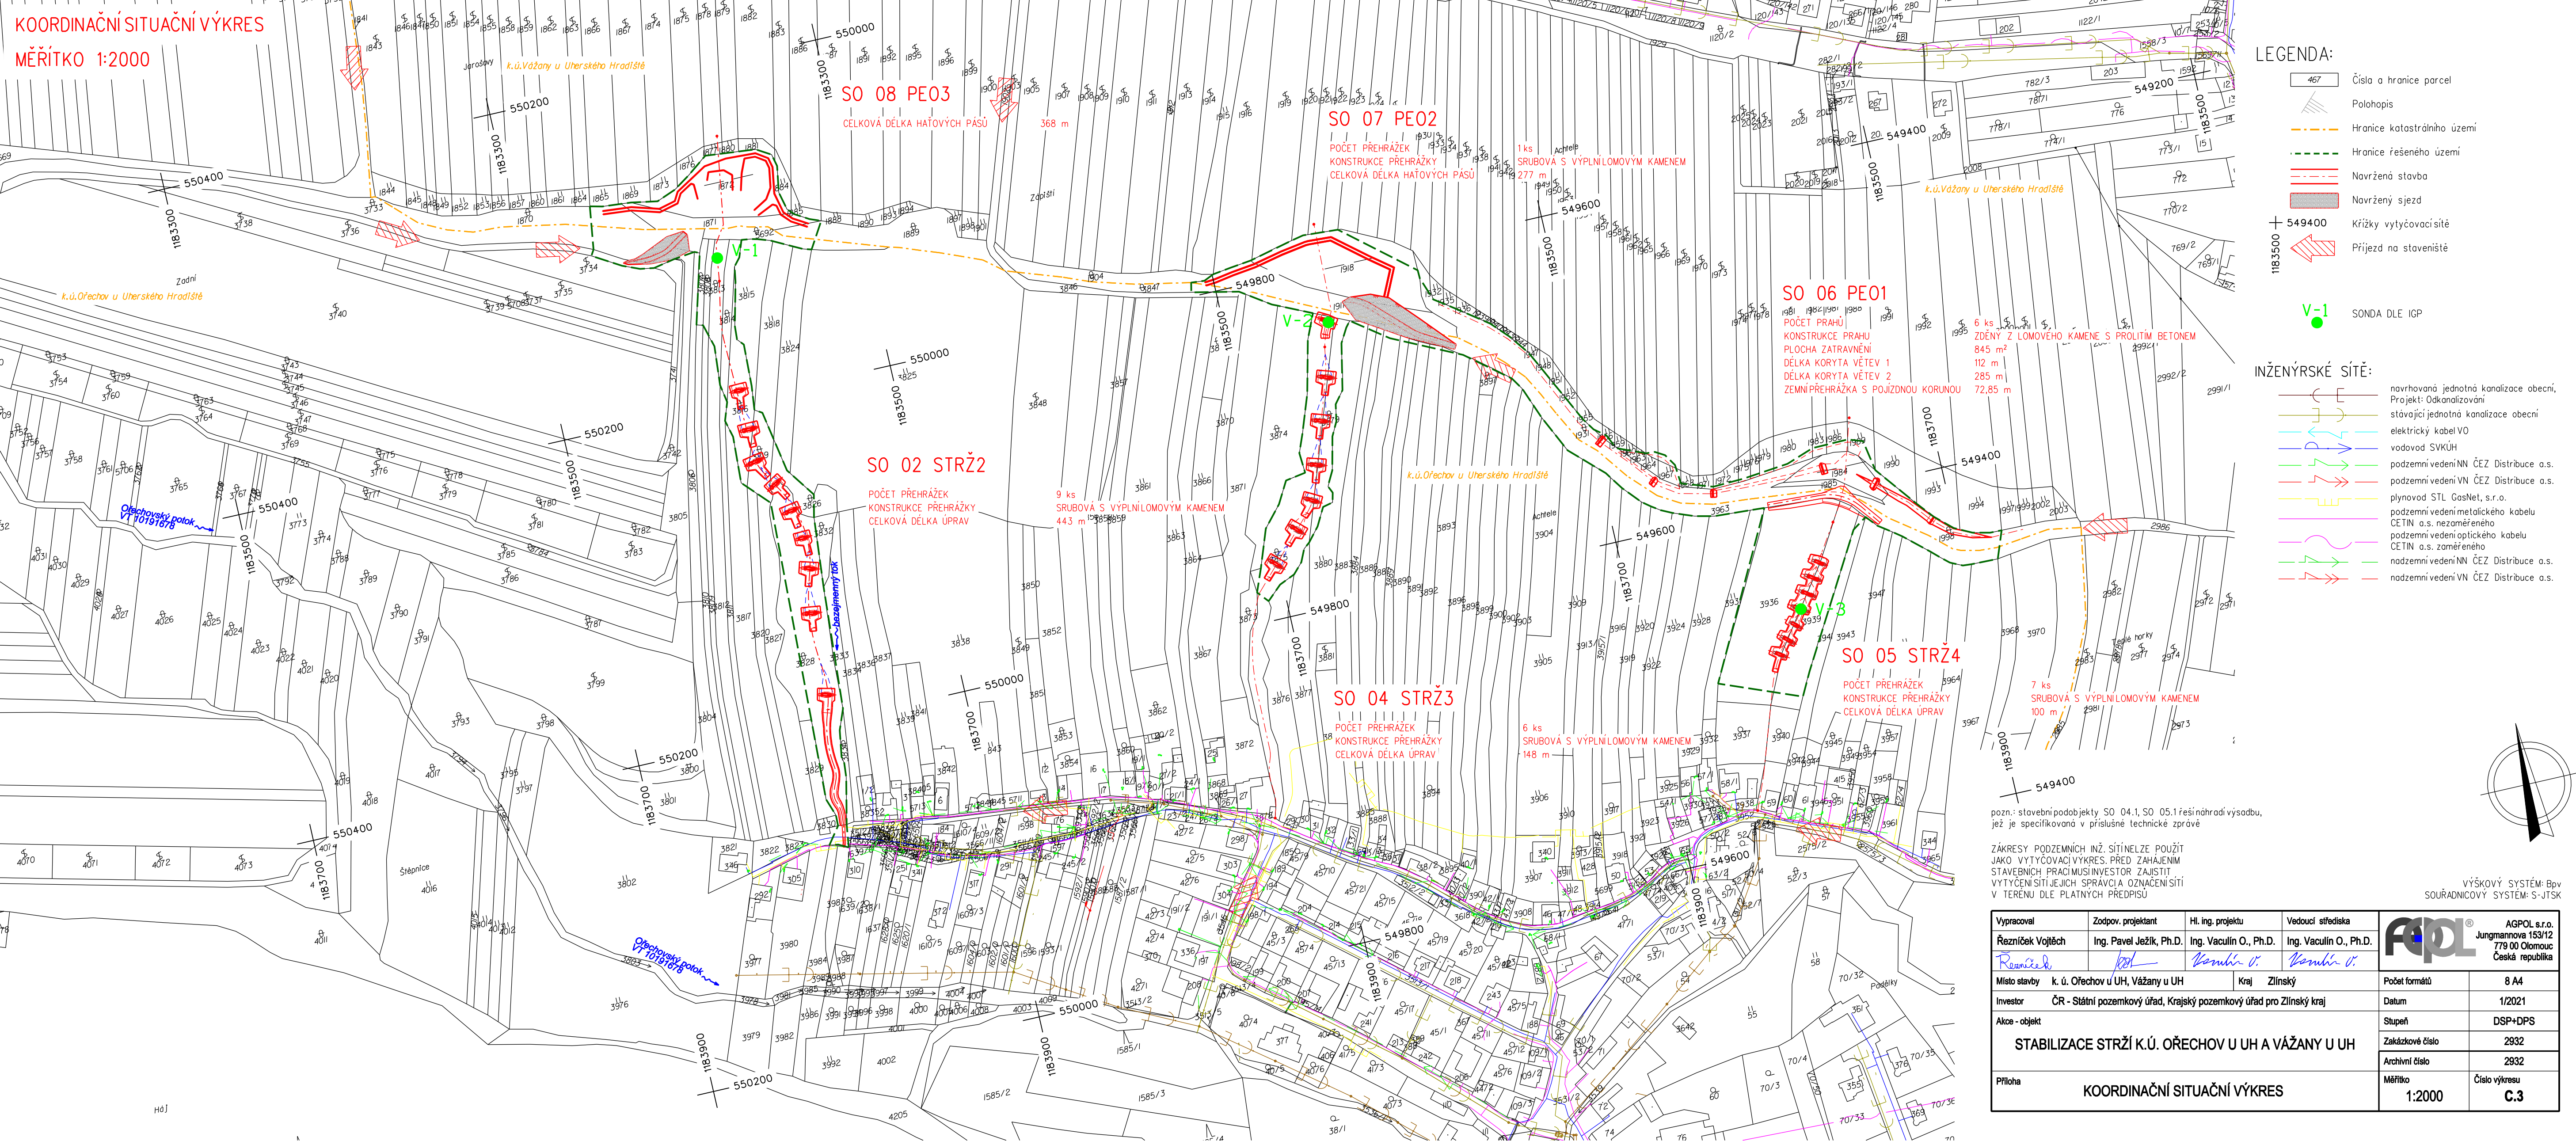

LEGENDA:


- 467 Číslo a hranice parcel
- Polohopis
- Hranice katastrálního území
- Hranice řešeného území
- Navržená stavba
- Navržený sjezd
- 549400 Křížky vytyčovací síte
- Příjezd na staveniště
- V-1 SONDA DLE IGP

INŽENÝRSKÉ SÍTĚ:

- navrhovaná jednotná kanalizace obecní, Projekt: Odčerpávání
- stávající jednotná kanalizace obecní
- elektrický kabel VO
- vodovod SVKÚH
- podzemní vedení NN ČEZ Distribuce a.s.
- podzemní vedení VN ČEZ Distribuce a.s.
- plynovod STL GasNet, s.r.o.
- podzemní vedení metalického kabelu CETIN a.s. nezaměřeno
- podzemní vedení optického kabelu CETIN a.s. zaměřeno
- nadzemní vedení NN ČEZ Distribuce a.s.
- nadzemní vedení VN ČEZ Distribuce a.s.

pozn.: stavební podobjekty SO 04.1, SO 05.1 řeší náhradu výsadby, jež je specifikována v příslušné technické zprávě

ZÁKRESY PODZEMNÍCH INŽ. SÍTÍ NELZE POUŽÍT JAKO VYTYČOVACÍ VÝKRES. PŘED ZAHÁJENÍM STAVEBNÍCH PRACÍ MUSÍ INVESTITOR ZAJISTIT VYTYČENÍ SÍTÍ JEJICH SPRÁVCÍ A OZNAČENÍ SÍTÍ V TERÉNU DLE PLATNÝCH PŘEDPISŮ

Vypracoval	Zodpov. projektant	Hl. ing. projektu	Vedoucí střediska	 <div>AGPOL s.r.o. Jungmannova 153/12 779 00 Olomouc Česká republika</div>		
Řezníček Vojtěch	Ing. Pavel Ježík, Ph.D.	Ing. Vaculín O., Ph.D.	Ing. Vaculín O., Ph.D.			
<i>Řezníček</i>	<i>PJ</i>	<i>Vaculín O.</i>	<i>Vaculín O.</i>			
Místo stavby	k. ú. Orechov u UH, Vážany u UH		Kraj	Zlínský	Počet formátů	8 A4
Investor	ČR - Státní pozemkový úřad, Krajský pozemkový úřad pro Zlínský kraj				Datum	1/2021
Akce - objekt	STABILIZACE STRŽÍ K.Ú. OŘECHOV U UH A VÁŽANY U UH				Stupeň	DSP+DPS
Příloha	KOORDINAČNÍ SITUAČNÍ VÝKRES				Zakázkové číslo	2932
					Archivní číslo	2932
					Měřítko	Číslo výkresu
				1:2000	C.3	