



3878		Ořechov u Uherského Hradiště 3828		3829	3819	Ořechov u Uherského Hradiště 3816		3814	3813	
		ostatní plocha				ostatní plocha				

PODÉLNÝ PROFIL STRŽ2  
M 1:500/100

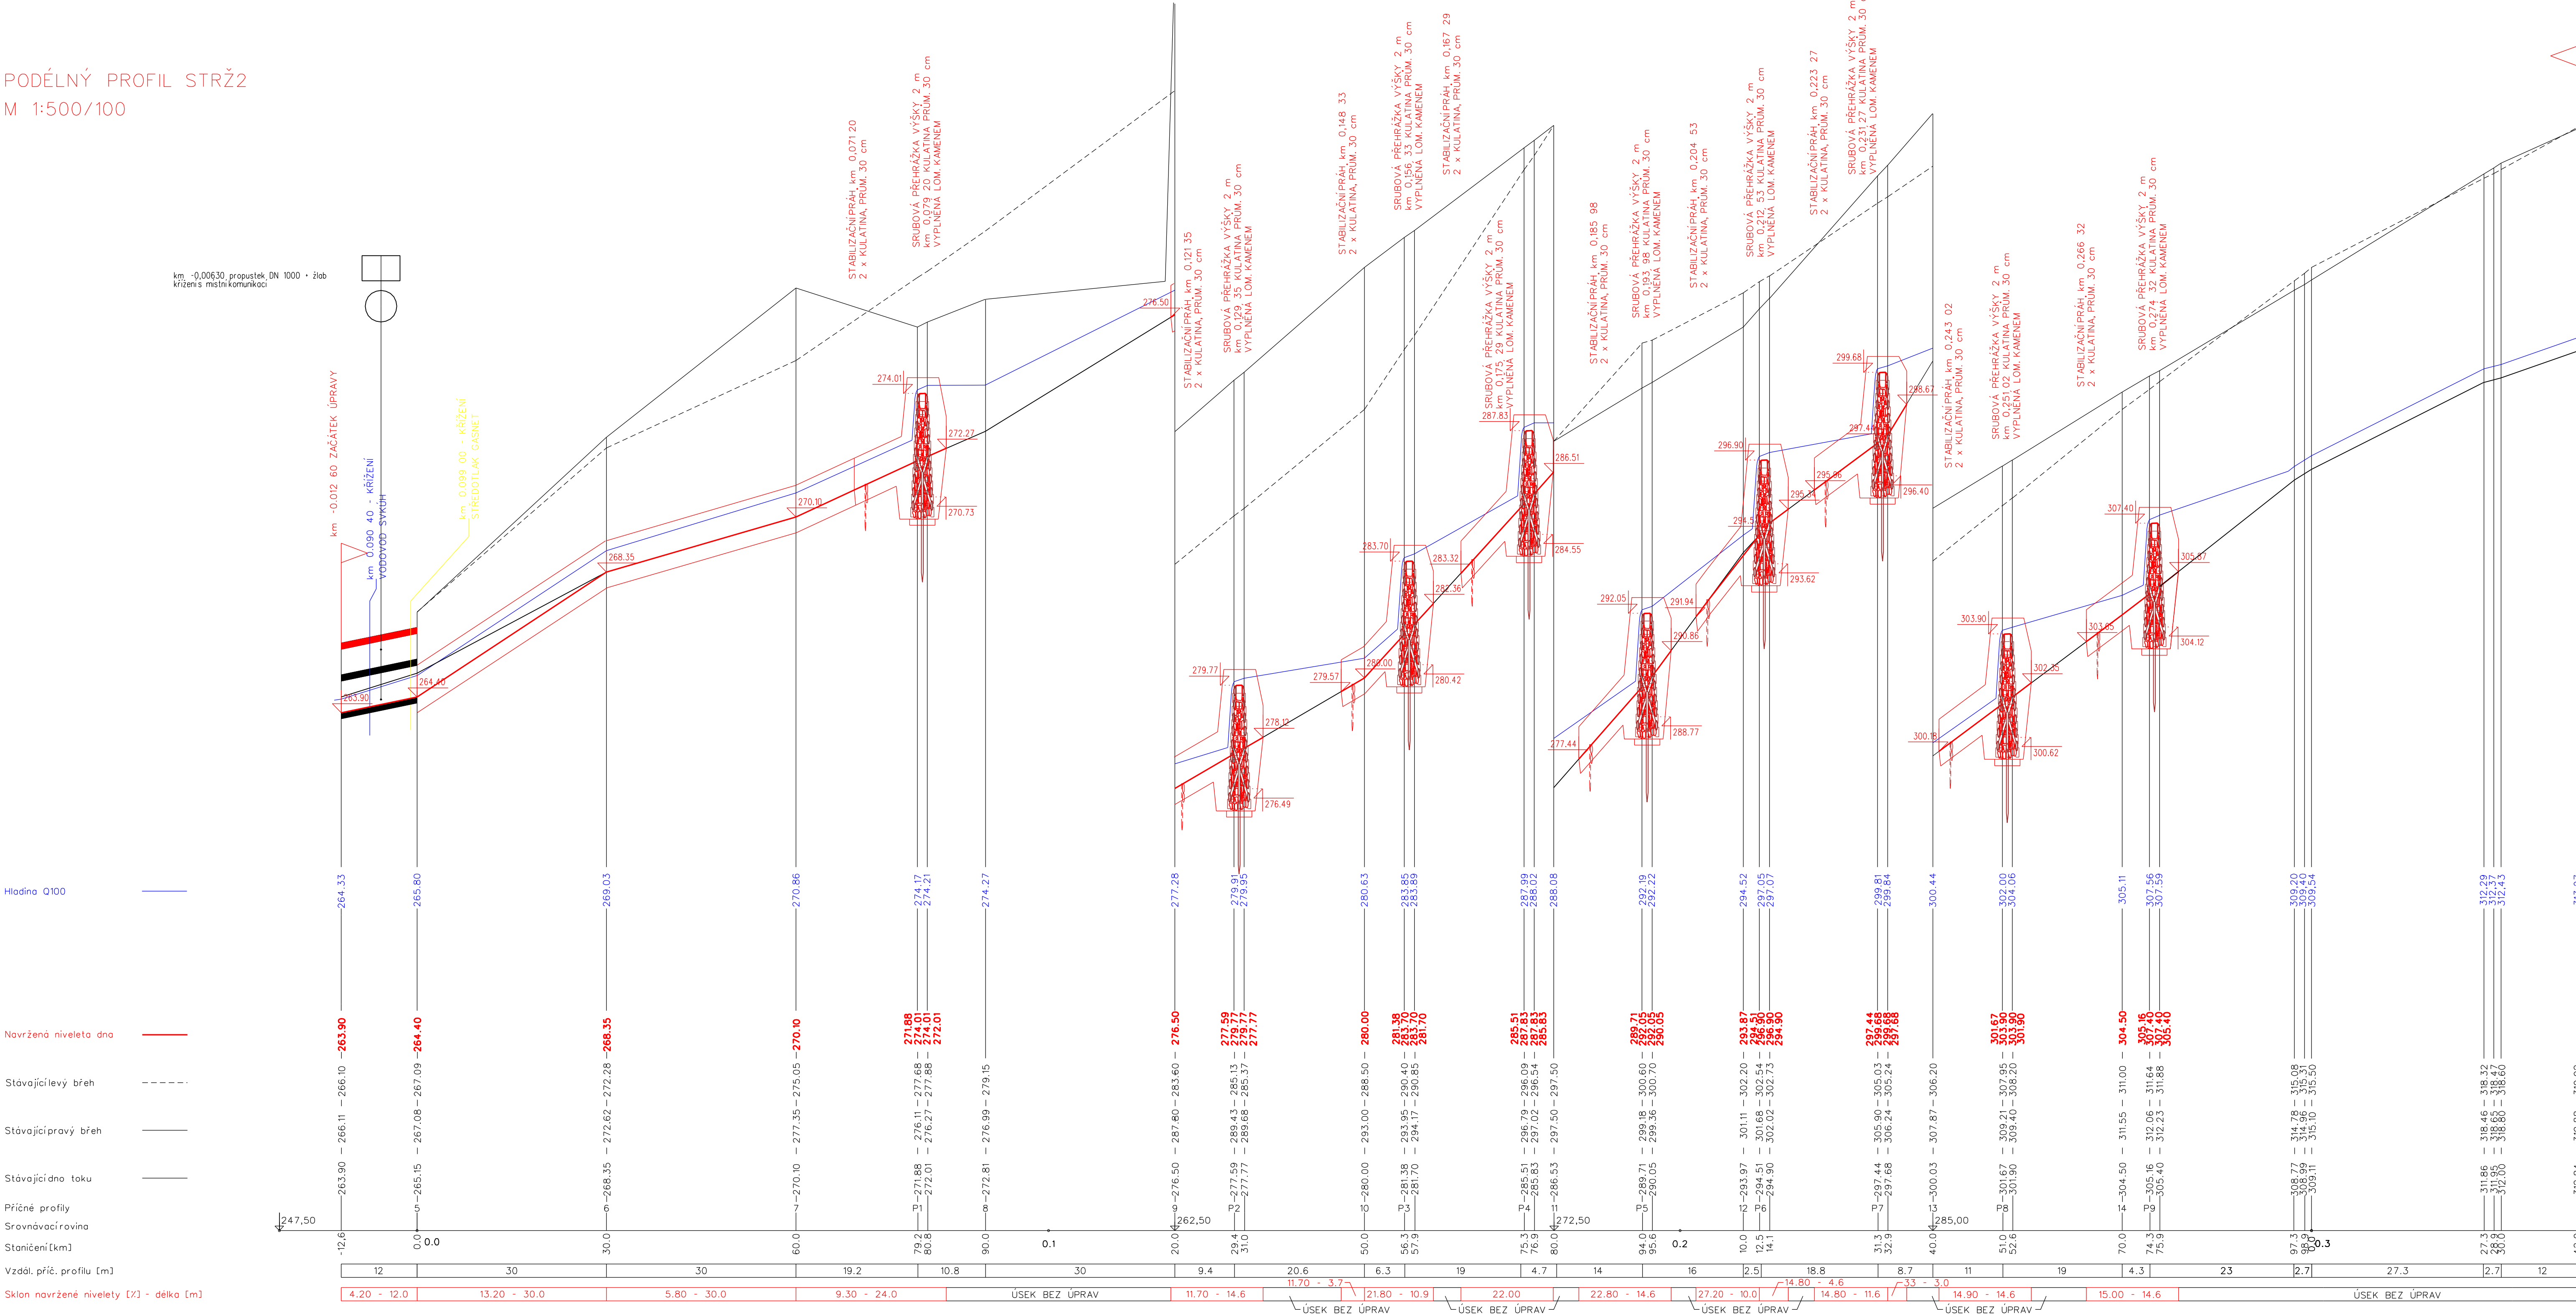

VÝŠKOVÝ SYSTÉM: BpV					
Vypracoval	Zodpov. projektant	Hl. Ing. projektu	Vedoucí střediska	 AGPOL s.r.o. Jungmannova 153/12 779 00 Olomouc Česlá republika	
Rezníček Vojtěch	Ing. Pavel Ježík, Ph.D.	Ing. Vaculín O., Ph.D.	Ing. Vaculín O., Ph.D.		
Místo stavby	k. ú. Ořechov u ÚH, Vážany u ÚH		Kraj	Zlínský	Počet formátů
Investor	ČR – Státní pozemkový úřad, Krajský pozemkový úřad pro Zlínský kraj			Datum	1/2021
Akce - objekt	STABILIZACE STRŽÍ K.Ú. OŘECHOV U ÚH A VÁŽANY U ÚH UCELENÁ ČÁST OŘECHOV : SO 02 STRŽ2				Stupeň
Příloha	PODÉLNÝ PROFIL STRŽ2				DSP+DPS
					Základové číslo
					2832
Příloha	PODÉLNÝ PROFIL STRŽ2				Archivní číslo
					2832
Příloha	PODÉLNÝ PROFIL STRŽ2				Mřítko
					Číslo výkresu
				1:500/100	D.a.1.1.b.3