


PODROBNÁ SITUACE STAVBY STRŽE4
1:500

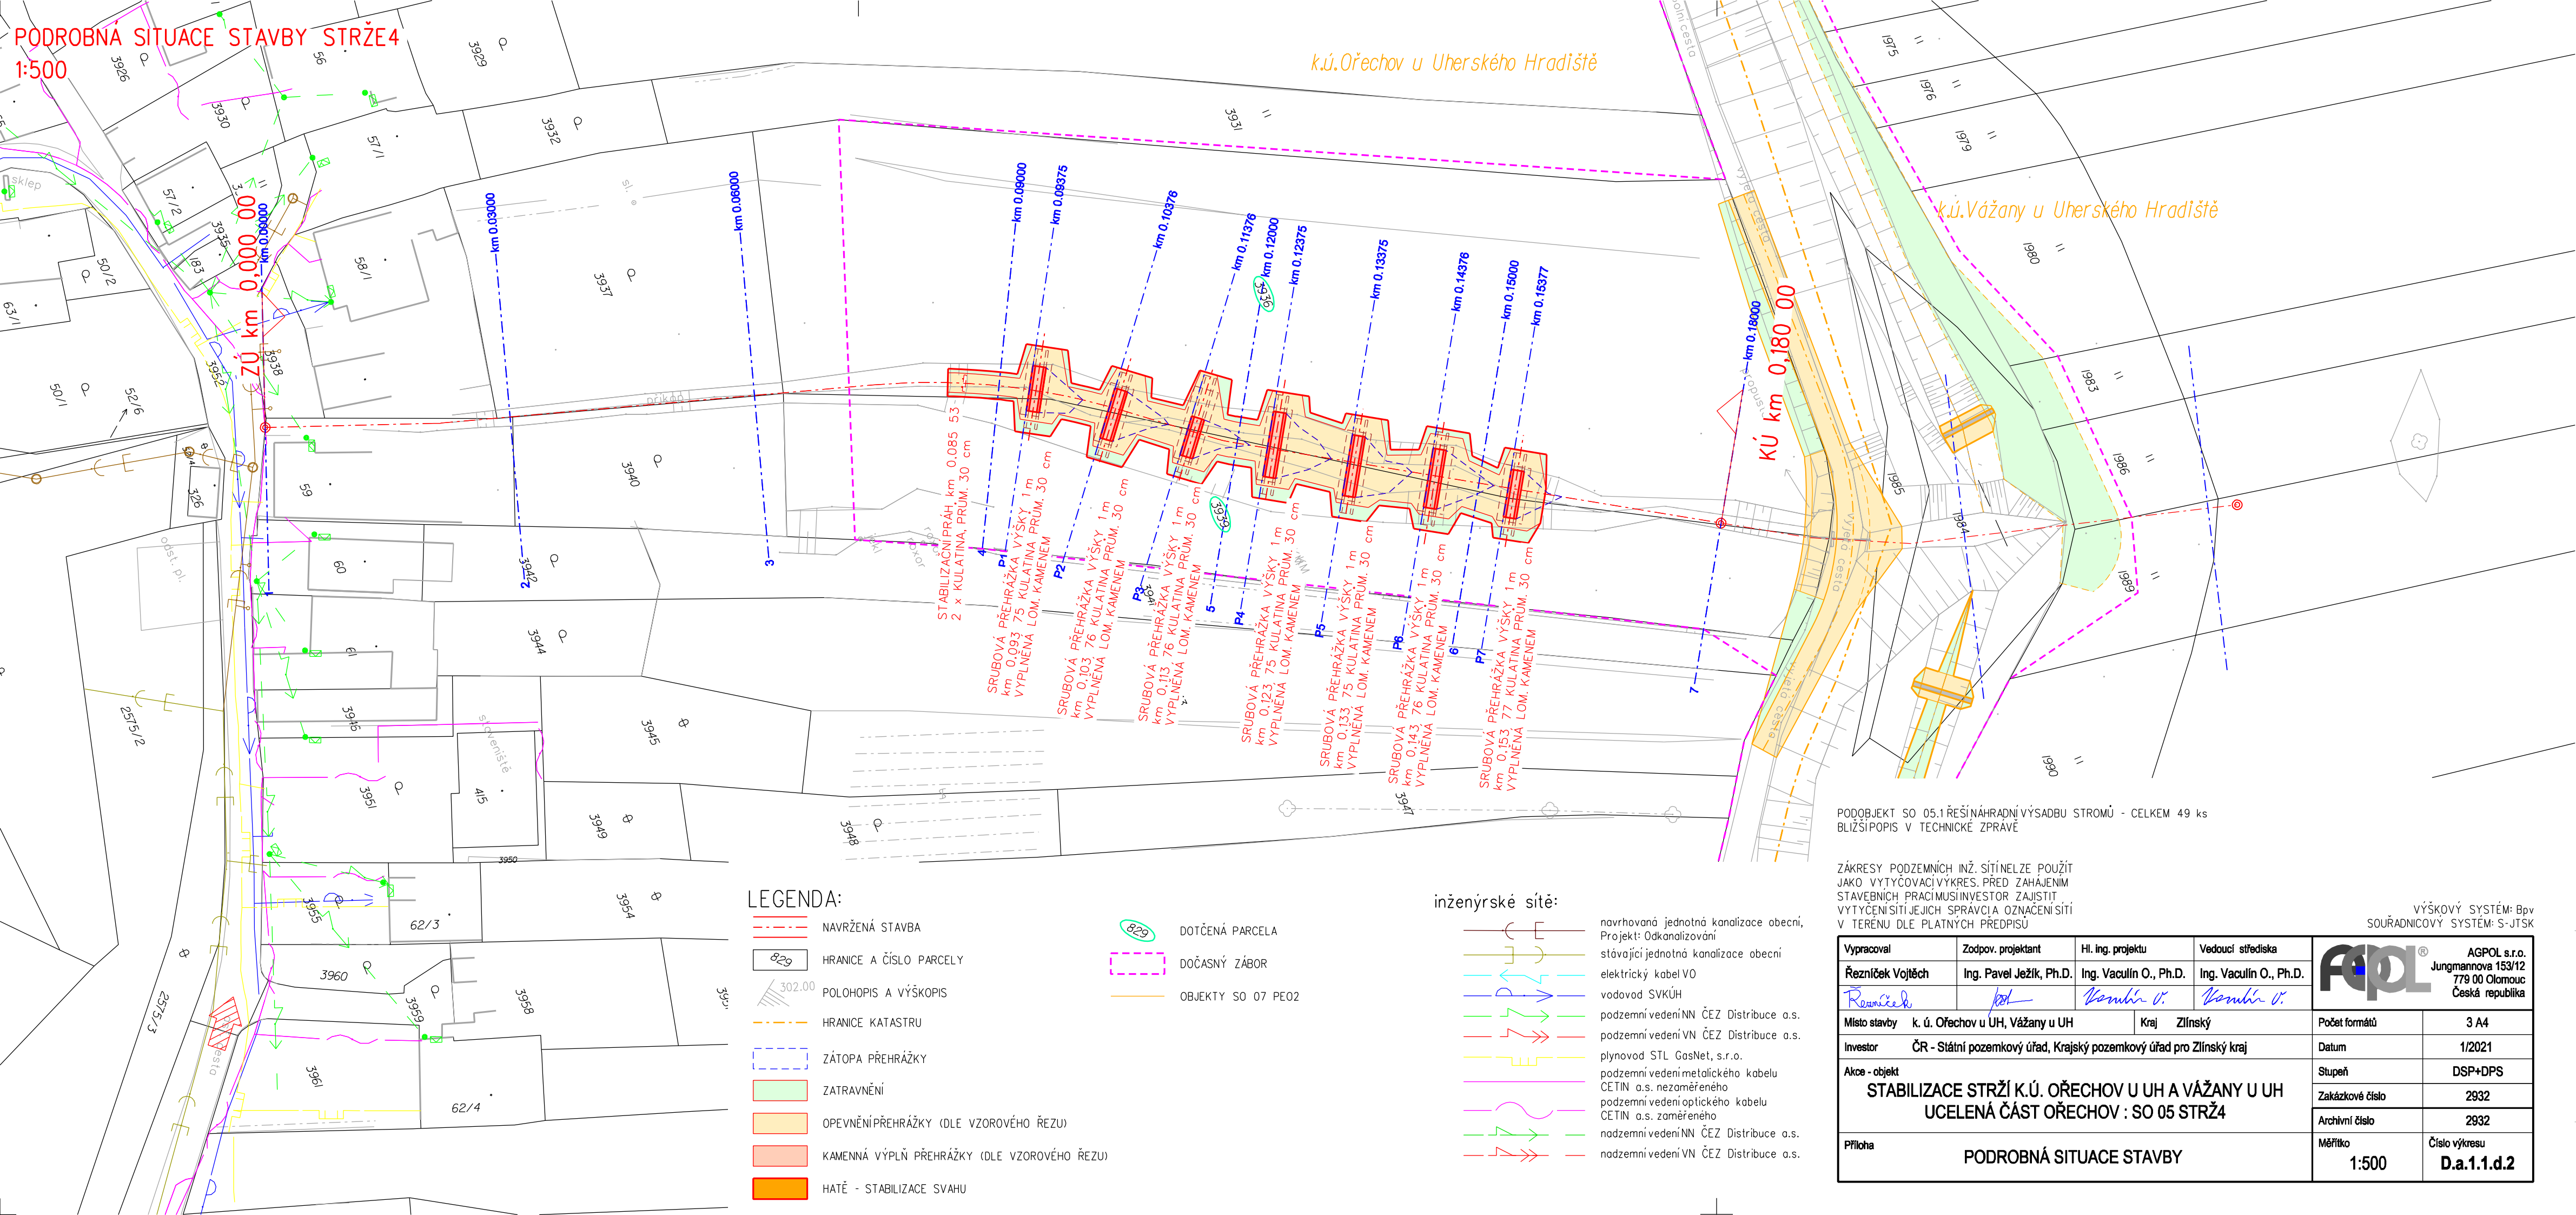

k.ú.Ořechov u Uherského Hradiště

k.ú.Vážany u Uherského Hradiště

PODŮBJEKT SO 05.1 ŘEŠÍ NÁHRADNÍ VÝSADBU STROMŮ - CELKEM 49 ks
BLÍŽŠÍ POPIS V TECHNICKÉ ZPRÁVĚ

ZÁKRESY PODZEMNÍCH INŽ. SÍŤELZE POUŽIT
JAKO VYTÝCOVACÍ VÝKRES. PŘED ZAHÁJENÍM
STAVEBNÍCH PRACÍ MUSÍ INVESTITOR ZAJISTIT
VYTÝČENÍ SÍTÍ JEJICH SPRÁVCI A OZNAČENÍ SÍTÍ
V TERÉNU DLE PLATNÝCH PŘEDPISŮ

VÝŠKOVÝ SYSTÉM: BpV
SOUŘADNICOVÝ SYSTÉM: S-JTSK

LEGENDA:

- NAVRŽENÁ STAVBA
- 829 HRANICE A ČÍSLO PARCELY
- 302.00 POLOHOPIS A VÝŠKOPIS
- HRANICE KATASTRU
- - - ZÁTOPA PŘEHRAŽKY
- ZATRAVNĚNÍ
- OPEVNĚNÍ PŘEHRAŽKY (DLE VZOROVÉHO ŘEZU)
- KAMENNÁ VÝPLŇ PŘEHRAŽKY (DLE VZOROVÉHO ŘEZU)
- HATĚ - STABILIZACE SVAHU

- 829 DOTČENÁ PARCELA
- - - DOČASNÝ ZÁBOR
- OBJEKTY SO 07 PE02

inženýrské sítě:

- navrhovaná jednotná kanalizace obecní,
- Projekt: Odkanalizování
- stávající jednotná kanalizace obecní
- elektrický kabel VO
- vodovod SVKÚH
- podzemní vedení NN ČEZ Distribuce a.s.
- podzemní vedení VN ČEZ Distribuce a.s.
- plynovod STL GasNet, s.r.o.
- podzemní vedení metalického kabelu CETIN a.s. nezaměřeného
- podzemní vedení optického kabelu CETIN a.s. zaměřeného
- nadzemní vedení NN ČEZ Distribuce a.s.
- nadzemní vedení VN ČEZ Distribuce a.s.

Vypracoval	Zodpov. projektant	Hl. ing. projektu	Vedoucí střediska
Řezníček Vojtěch	Ing. Pavel Ježík, Ph.D.	Ing. Vaculín O., Ph.D.	Ing. Vaculín O., Ph.D.
<i>Řezníček</i>	<i>Ježík</i>	<i>Vaculín O.</i>	<i>Vaculín O.</i>
Místo stavby	k. ú. Ořechov u UH, Vážany u UH		Kraj Zlínský
Investor	ČR - Státní pozemkový úřad, Krajský pozemkový úřad pro Zlínský kraj		
Akce - objekt			
STABILIZACE STRŽÍ K.Ú. OŘECHOV U UH A VÁŽANY U UH UCELENÁ ČÁST OŘECHOV : SO 05 STRŽ4			
Příloha			
PODROBNÁ SITUACE STAVBY			

AGPOL s.r.o. Jungmannova 153/12 779 00 Olomouc Česká republika	
Počet formátů	3 A4
Datum	1/2021
Stupeň	DSP+DPS
Zakázkové číslo	2932
Archivní číslo	2932
Měřítko	Číslo výkresu D.a.1.1.d.2