



Katastrální území  
Číslo parcely  
Druh pozemku

Vážany u Uherského Hradiště	
1984	1931
vodní plocha	ostatní plocha

PODÉLNÝ PROFIL PŘÍKOPU - VĚTEV 2  
M 1:500/100

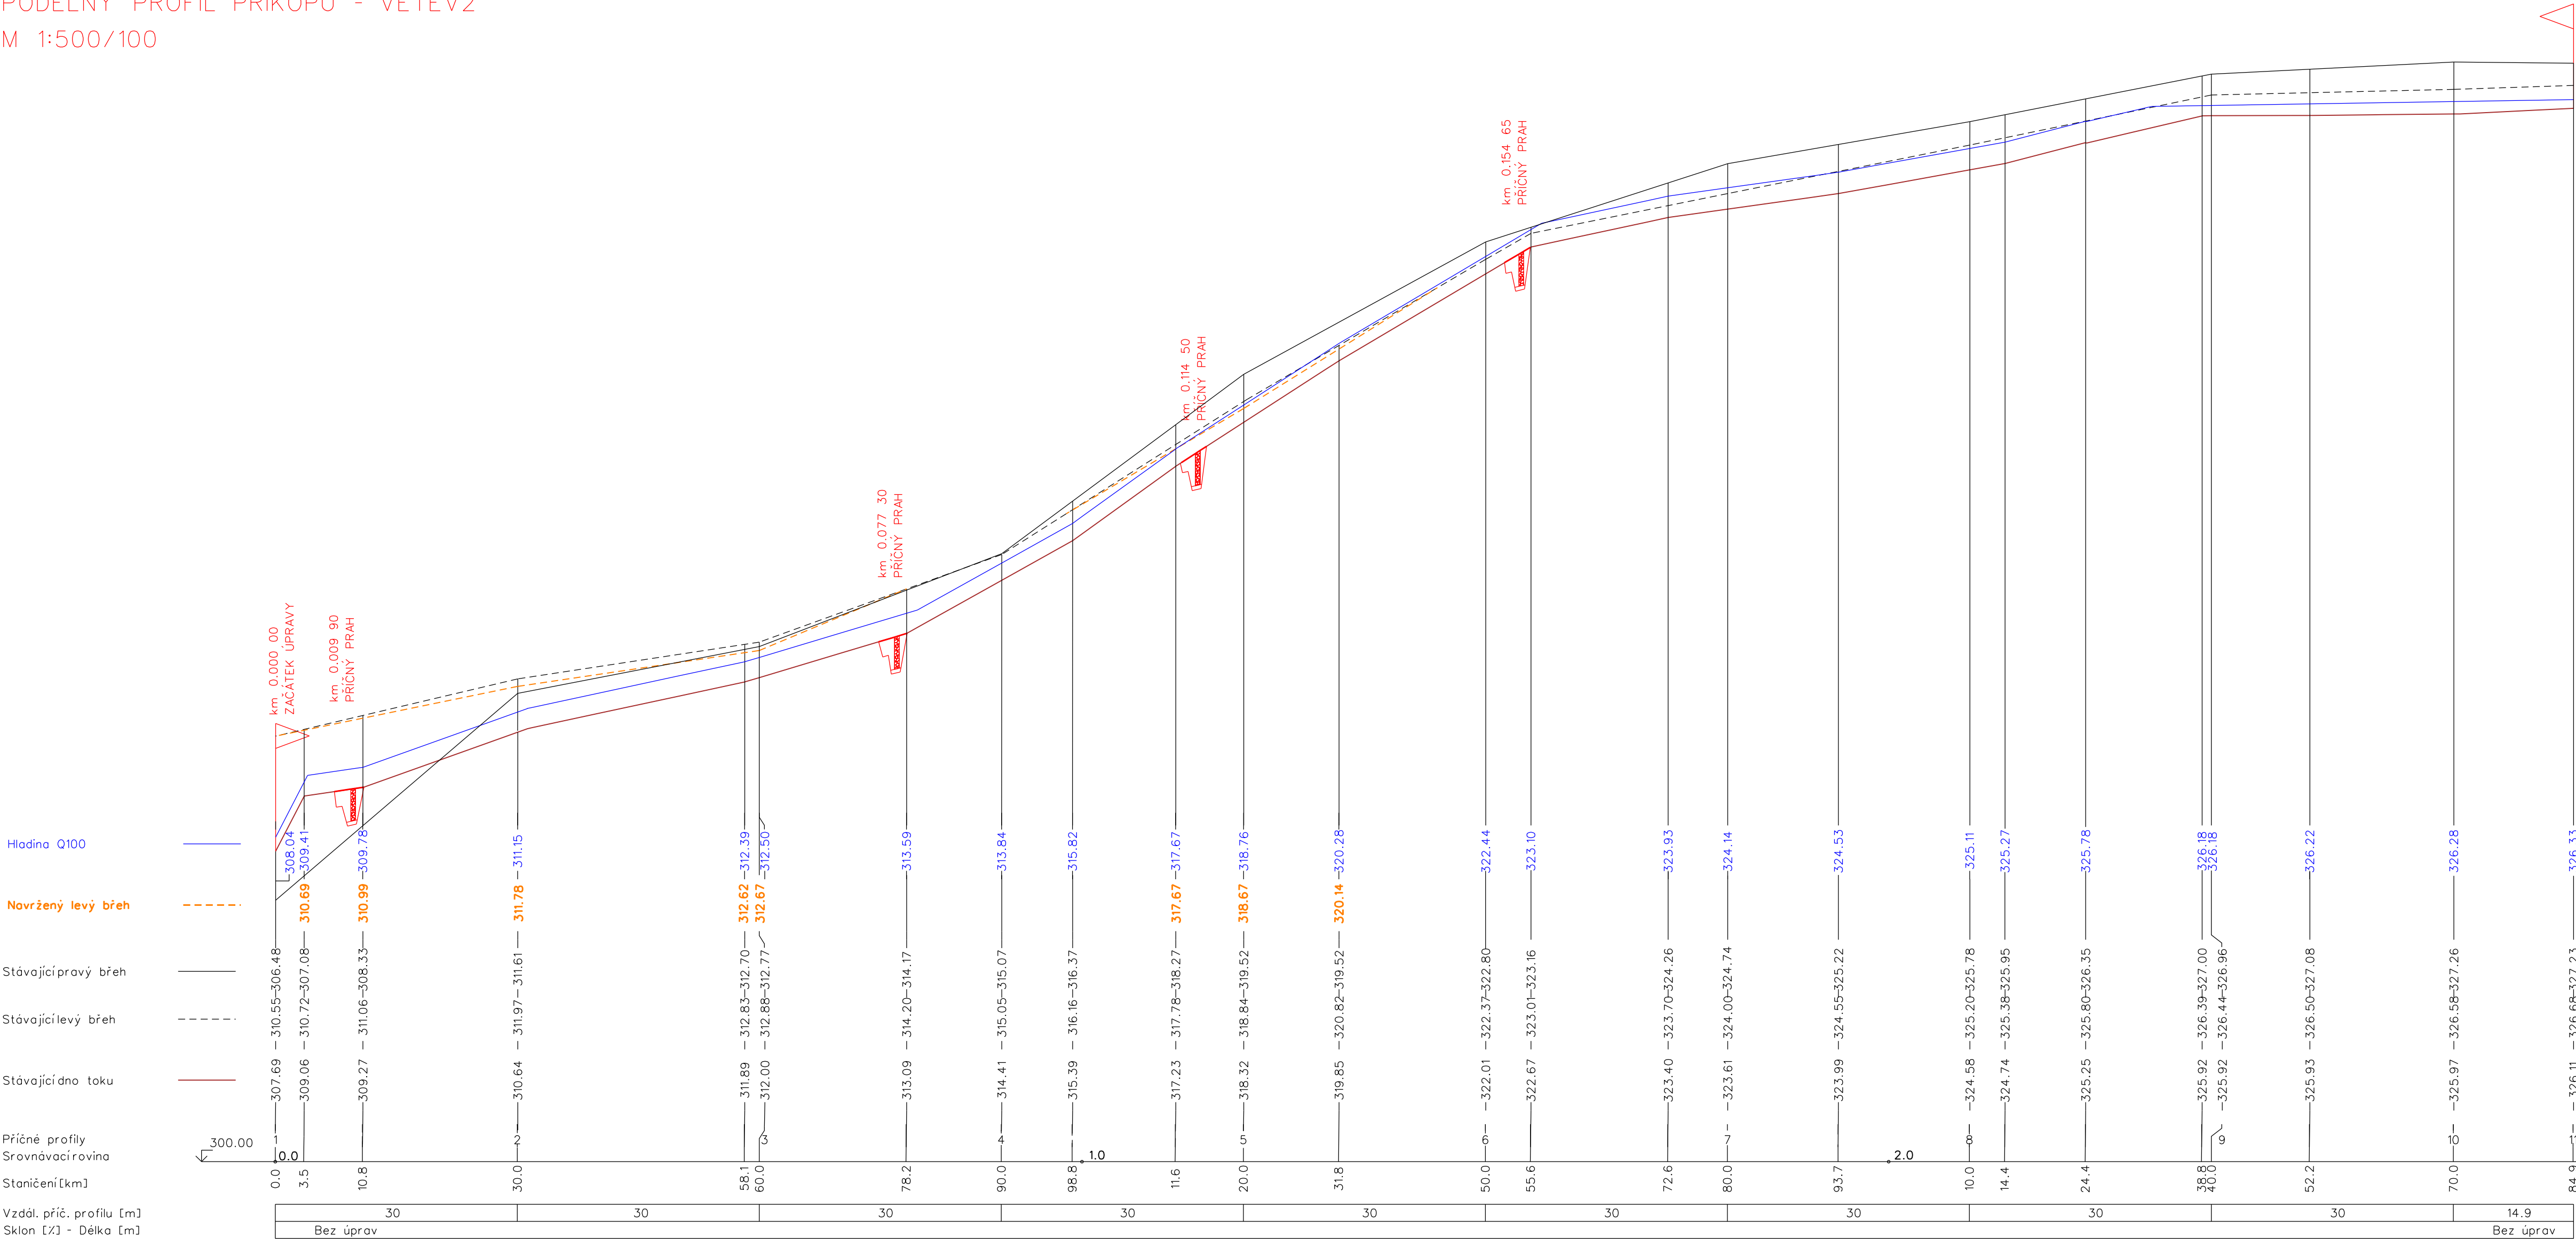

VÝŠKOVÝ SYSTÉM: Bpv								
Vypracoval	Zodpov. projektant	Hl. ing. projektu	Vedoucí střediska	 AGPOL s.r.o. Jungmannova 153/12 779 00 Olomouc Česká republika				
Řezníček Vojtěch	Ing. Pavel Ježík, Ph.D.	Ing. Vaculín O., Ph.D.	Ing. Vaculín O., Ph.D.					
<i>Řezníček</i>	<i>Ježík</i>	<i>Vaculín O.</i>	<i>Vaculín O.</i>					
Místo stavby	k. ú. Ořechov u UH, Vážany u UH		Kraj	Zlínský	Počet formátů	10 A4		
Investor	ČR - Státní pozemkový úřad, Krajský pozemkový úřad pro Zlínský kraj			Datum	1/2021			
Akce - objekt	STABILIZACE STRŽÍ K.Ú. OŘECHOV U UH A VÁŽANY U UH- UCELENÁ ČÁST: SO 06 PEO1				Stupeň	DSP+DPS		
Příloha					PODÉLNÝ PROFIL PŘÍKOPU - VĚTEV 2		Zakázkové číslo	2932
							Archivní číslo	2932
							Měřítko	Číslo výkresu
				1:500/100	<b>D.b.1.1.a.3.2</b>			