
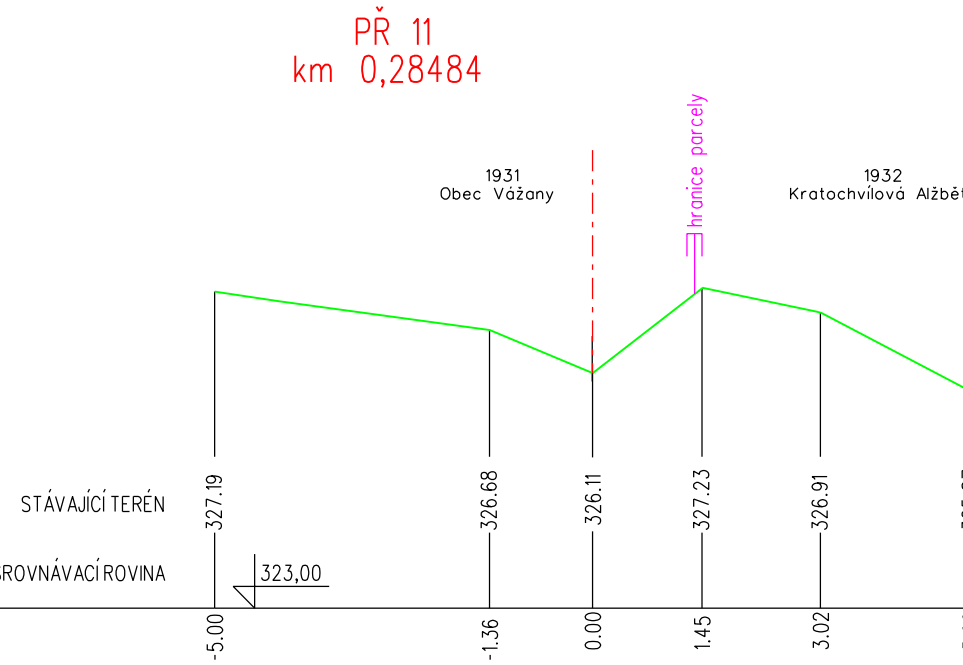
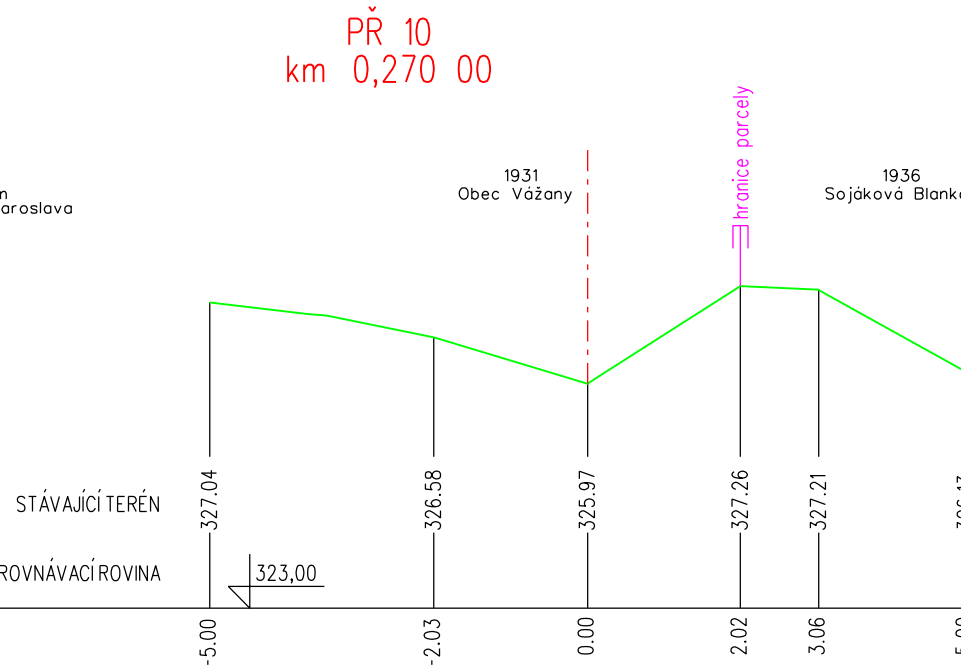
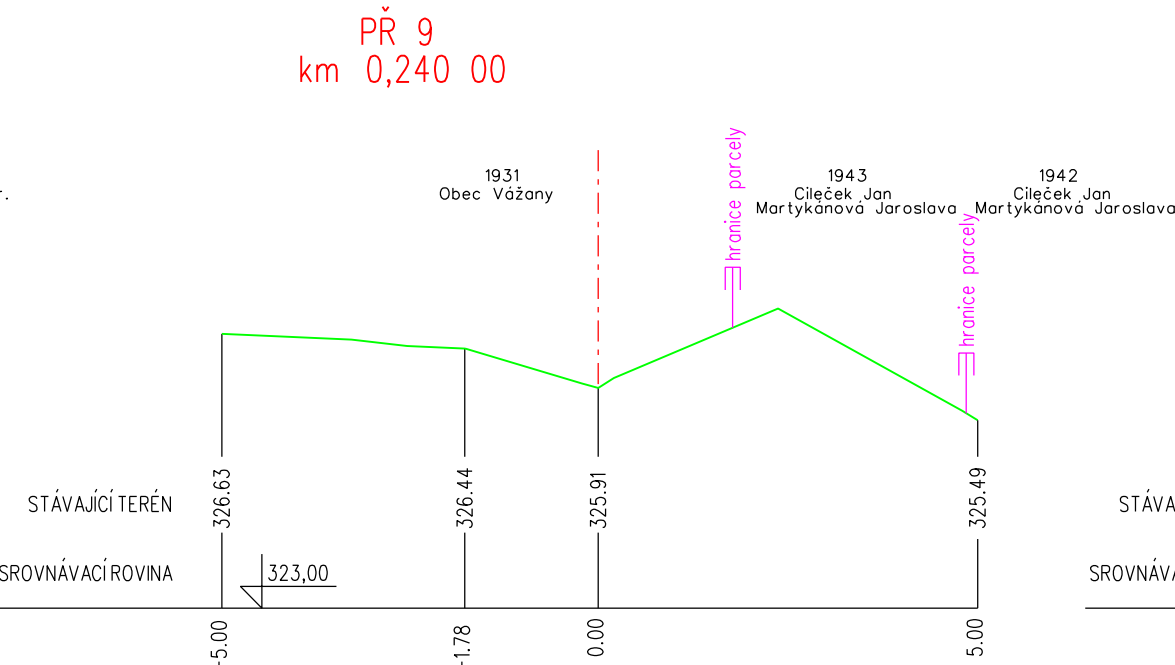
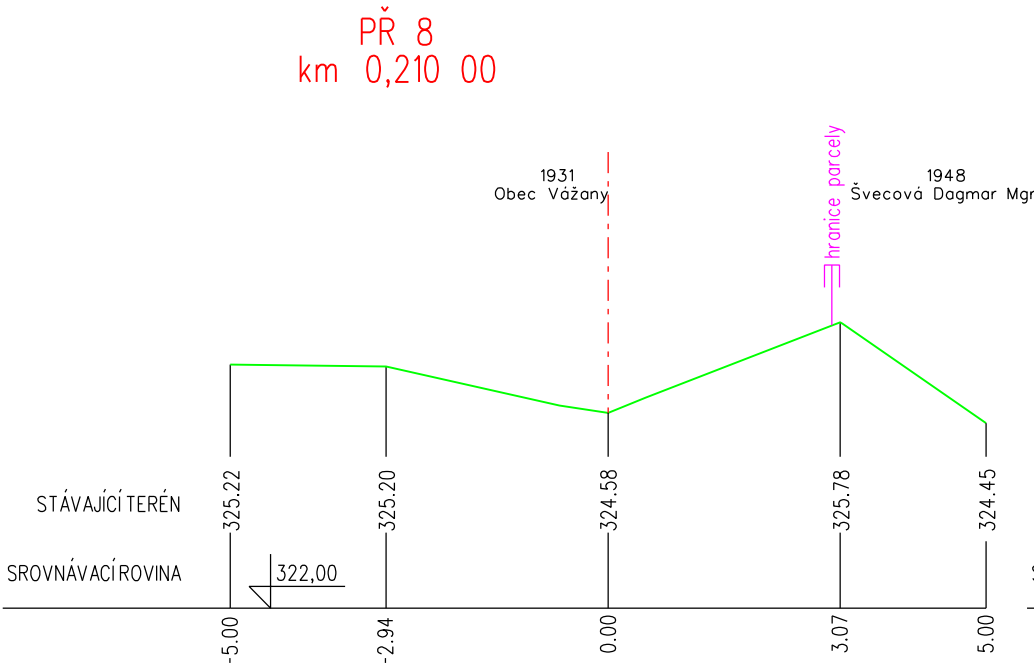
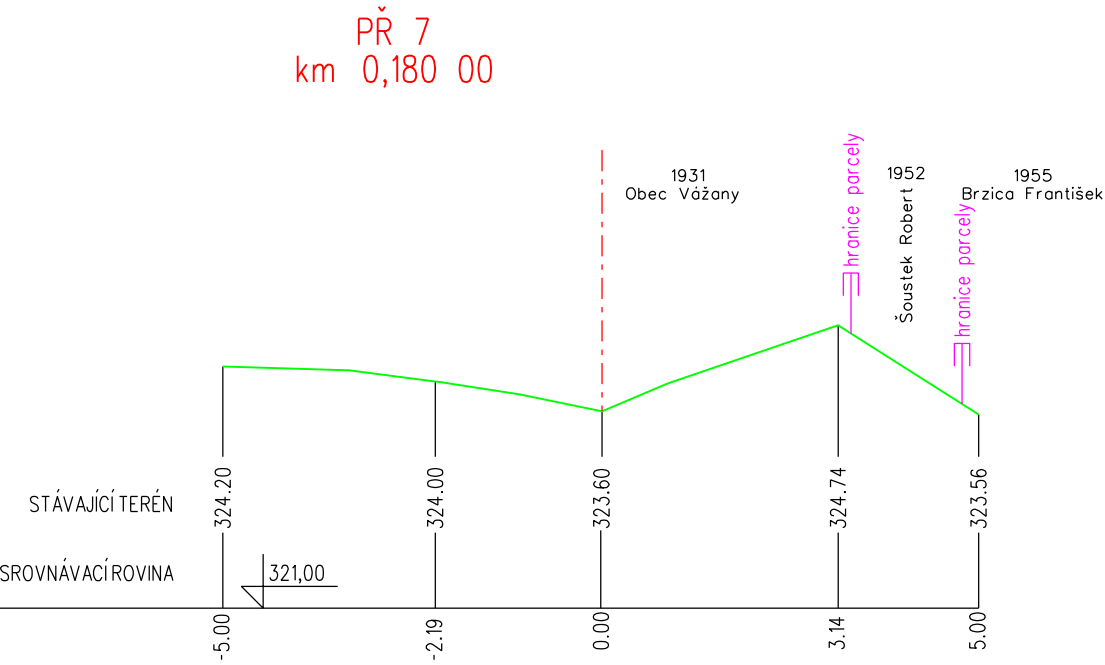
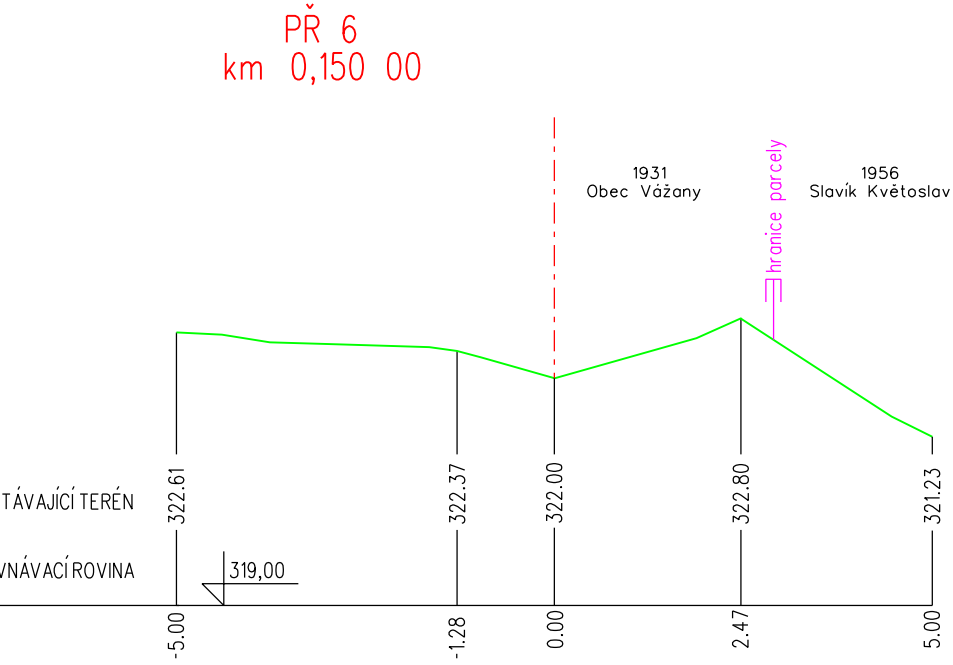
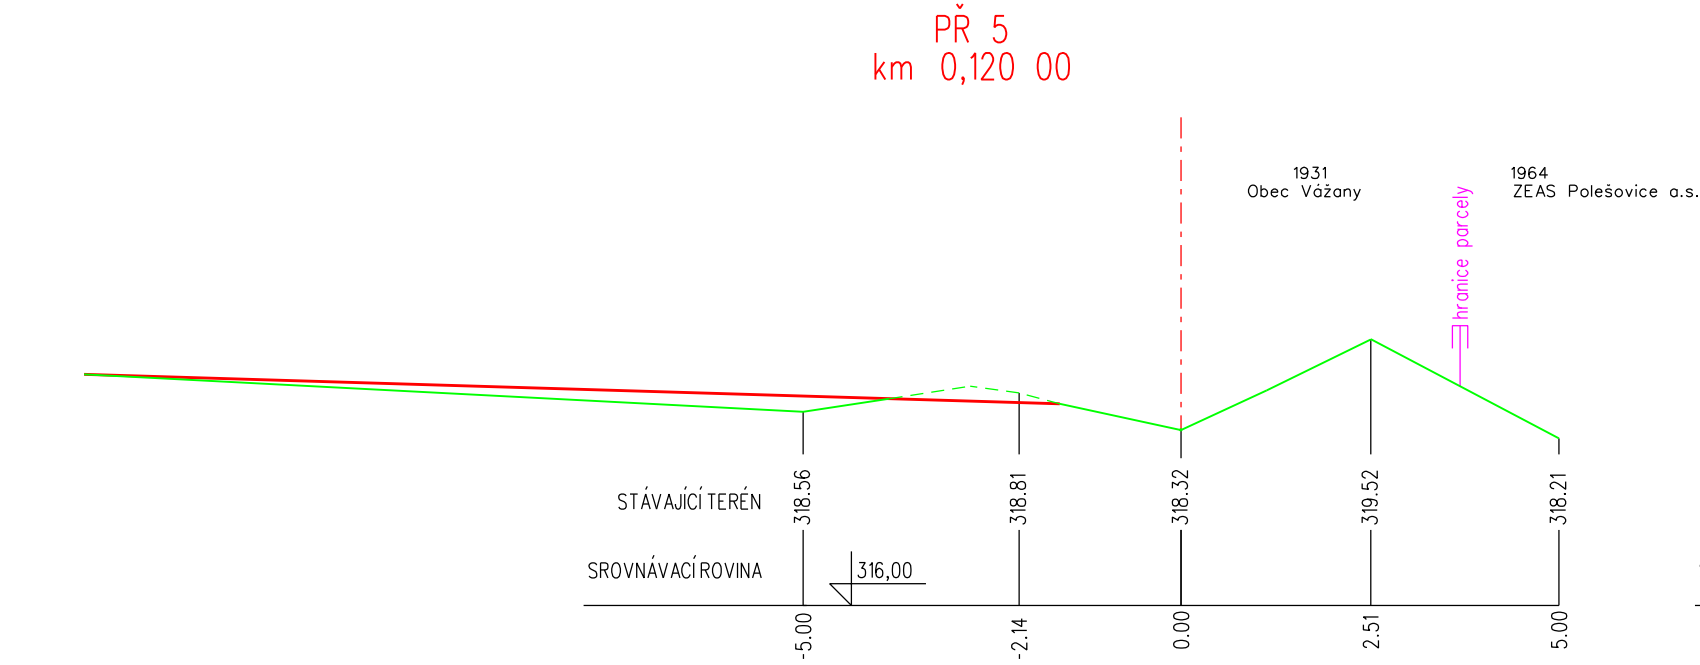
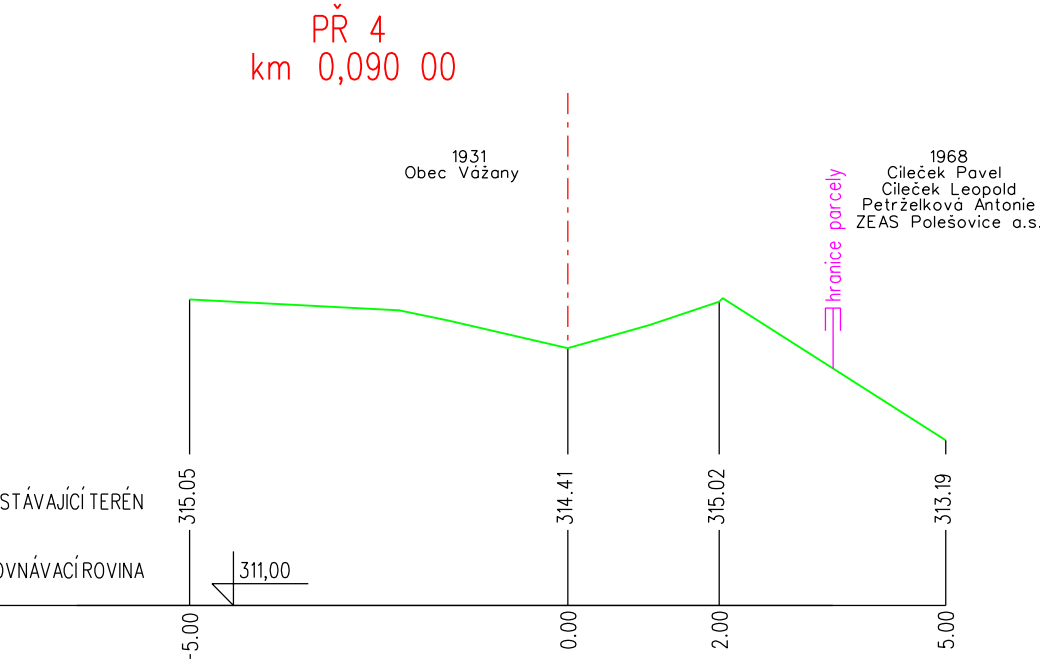
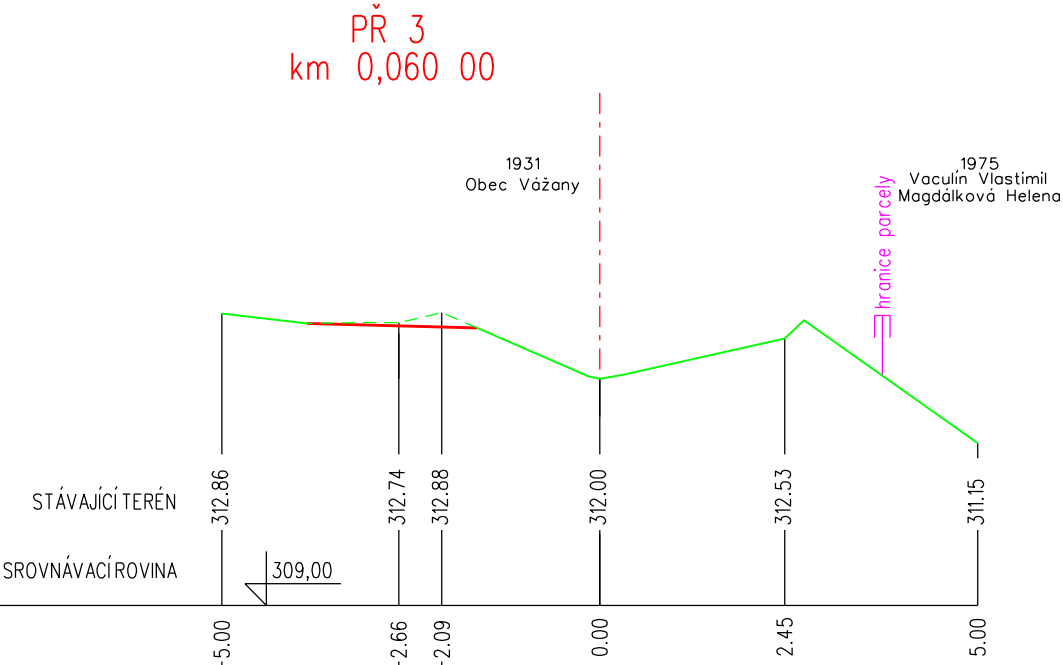
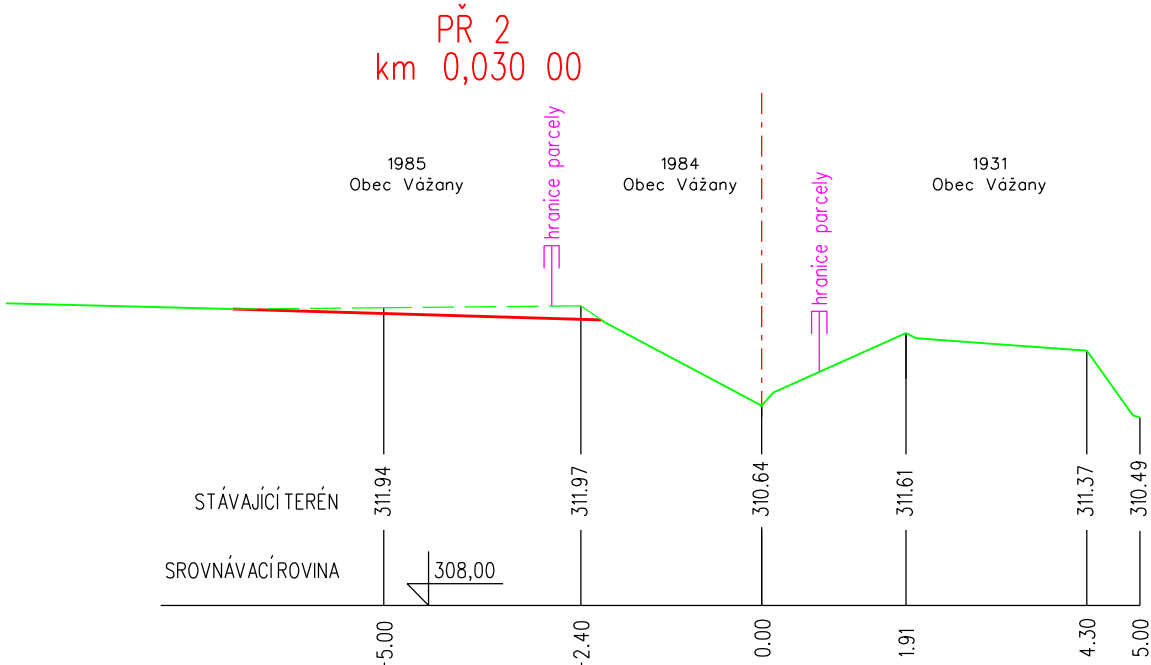



PŘÍČNÉ ŘEZY PŘÍKOPU - VĚTEV 2
M 1:100

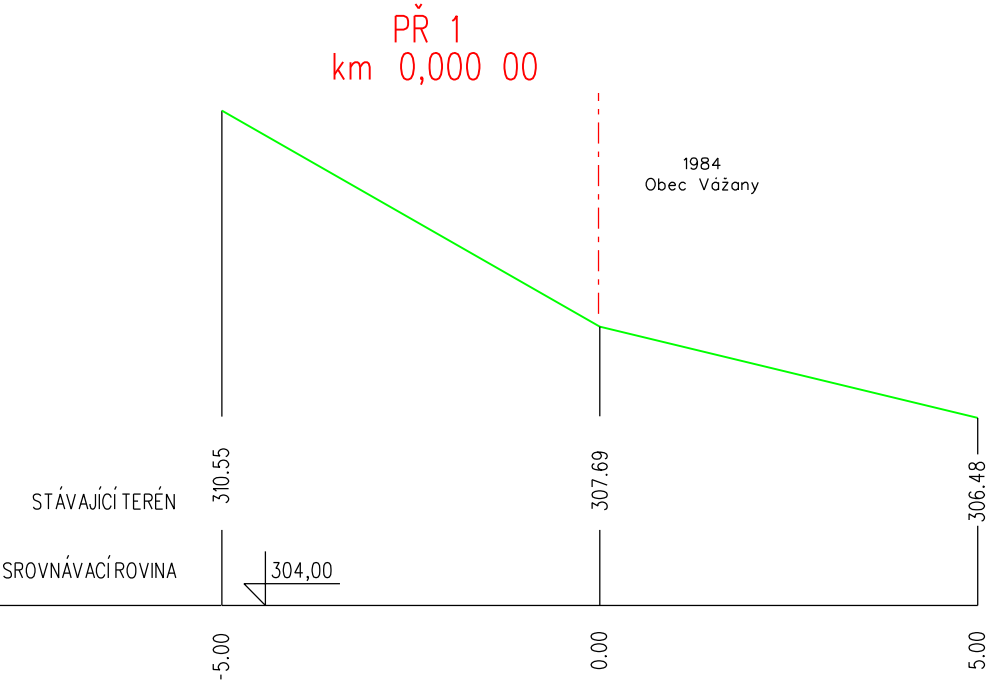

VÝŠKOVÝ SYSTÉM: BpV						
Vypracoval	Zodpov. projektant	Hl. ing. projektu	Vedoucí střediska		AGPOL s.r.o. Jungmannova 153/12 779 00 Olomouc Česká republika	
Řezníček Vojtěch	Ing. Pavel Ježík, Ph.D.	Ing. Vaculín O., Ph.D.	Ing. Vaculín O., Ph.D.			
<i>Řezníček</i>	<i>PJ</i>	<i>Vaculín O.</i>	<i>Vaculín O.</i>			
Místo stavby	k. ú. Ořechov u UH, Vážany u UH		Kraj	Zlínský	Počet formátů	5A4
Investor	ČR - Státní pozemkový úřad, Krajský pozemkový úřad pro Zlínský kraj				Datum	1/2021
Akce - objekt	STABILIZACE STRŽÍ K.Ú. OŘECHOV U UH A VÁŽANY U UH UCELENÁ ČÁST VÁŽANY : SO 06 PEO1				Stupeň	DSP+DPS
Příloha					Zakázkové číslo	2932
					Archivní číslo	2932
					Měřítko	Číslo výkresu
PŘÍČNÉ ŘEZY PŘÍKOPU - VĚTEV 2				1:100	D.b.1.1.a.5.3	