

SITUACE PŘÍJEZDU NA STAVENIŠTĚ  
MĚŘITKO 1:2000

LEGENDA:


- Hranice řešeného území

Navržená stavba


Číslo a hranice parcel

Hranice katastrálního území
- 
- VLASTNÍCI
- OBEC VÁŽANY
- OBEC OŘECHOV
- SOUKROMÍ VLASTNÍCI
- ZEAS POLEŠOVICE

Přístup na staveniště

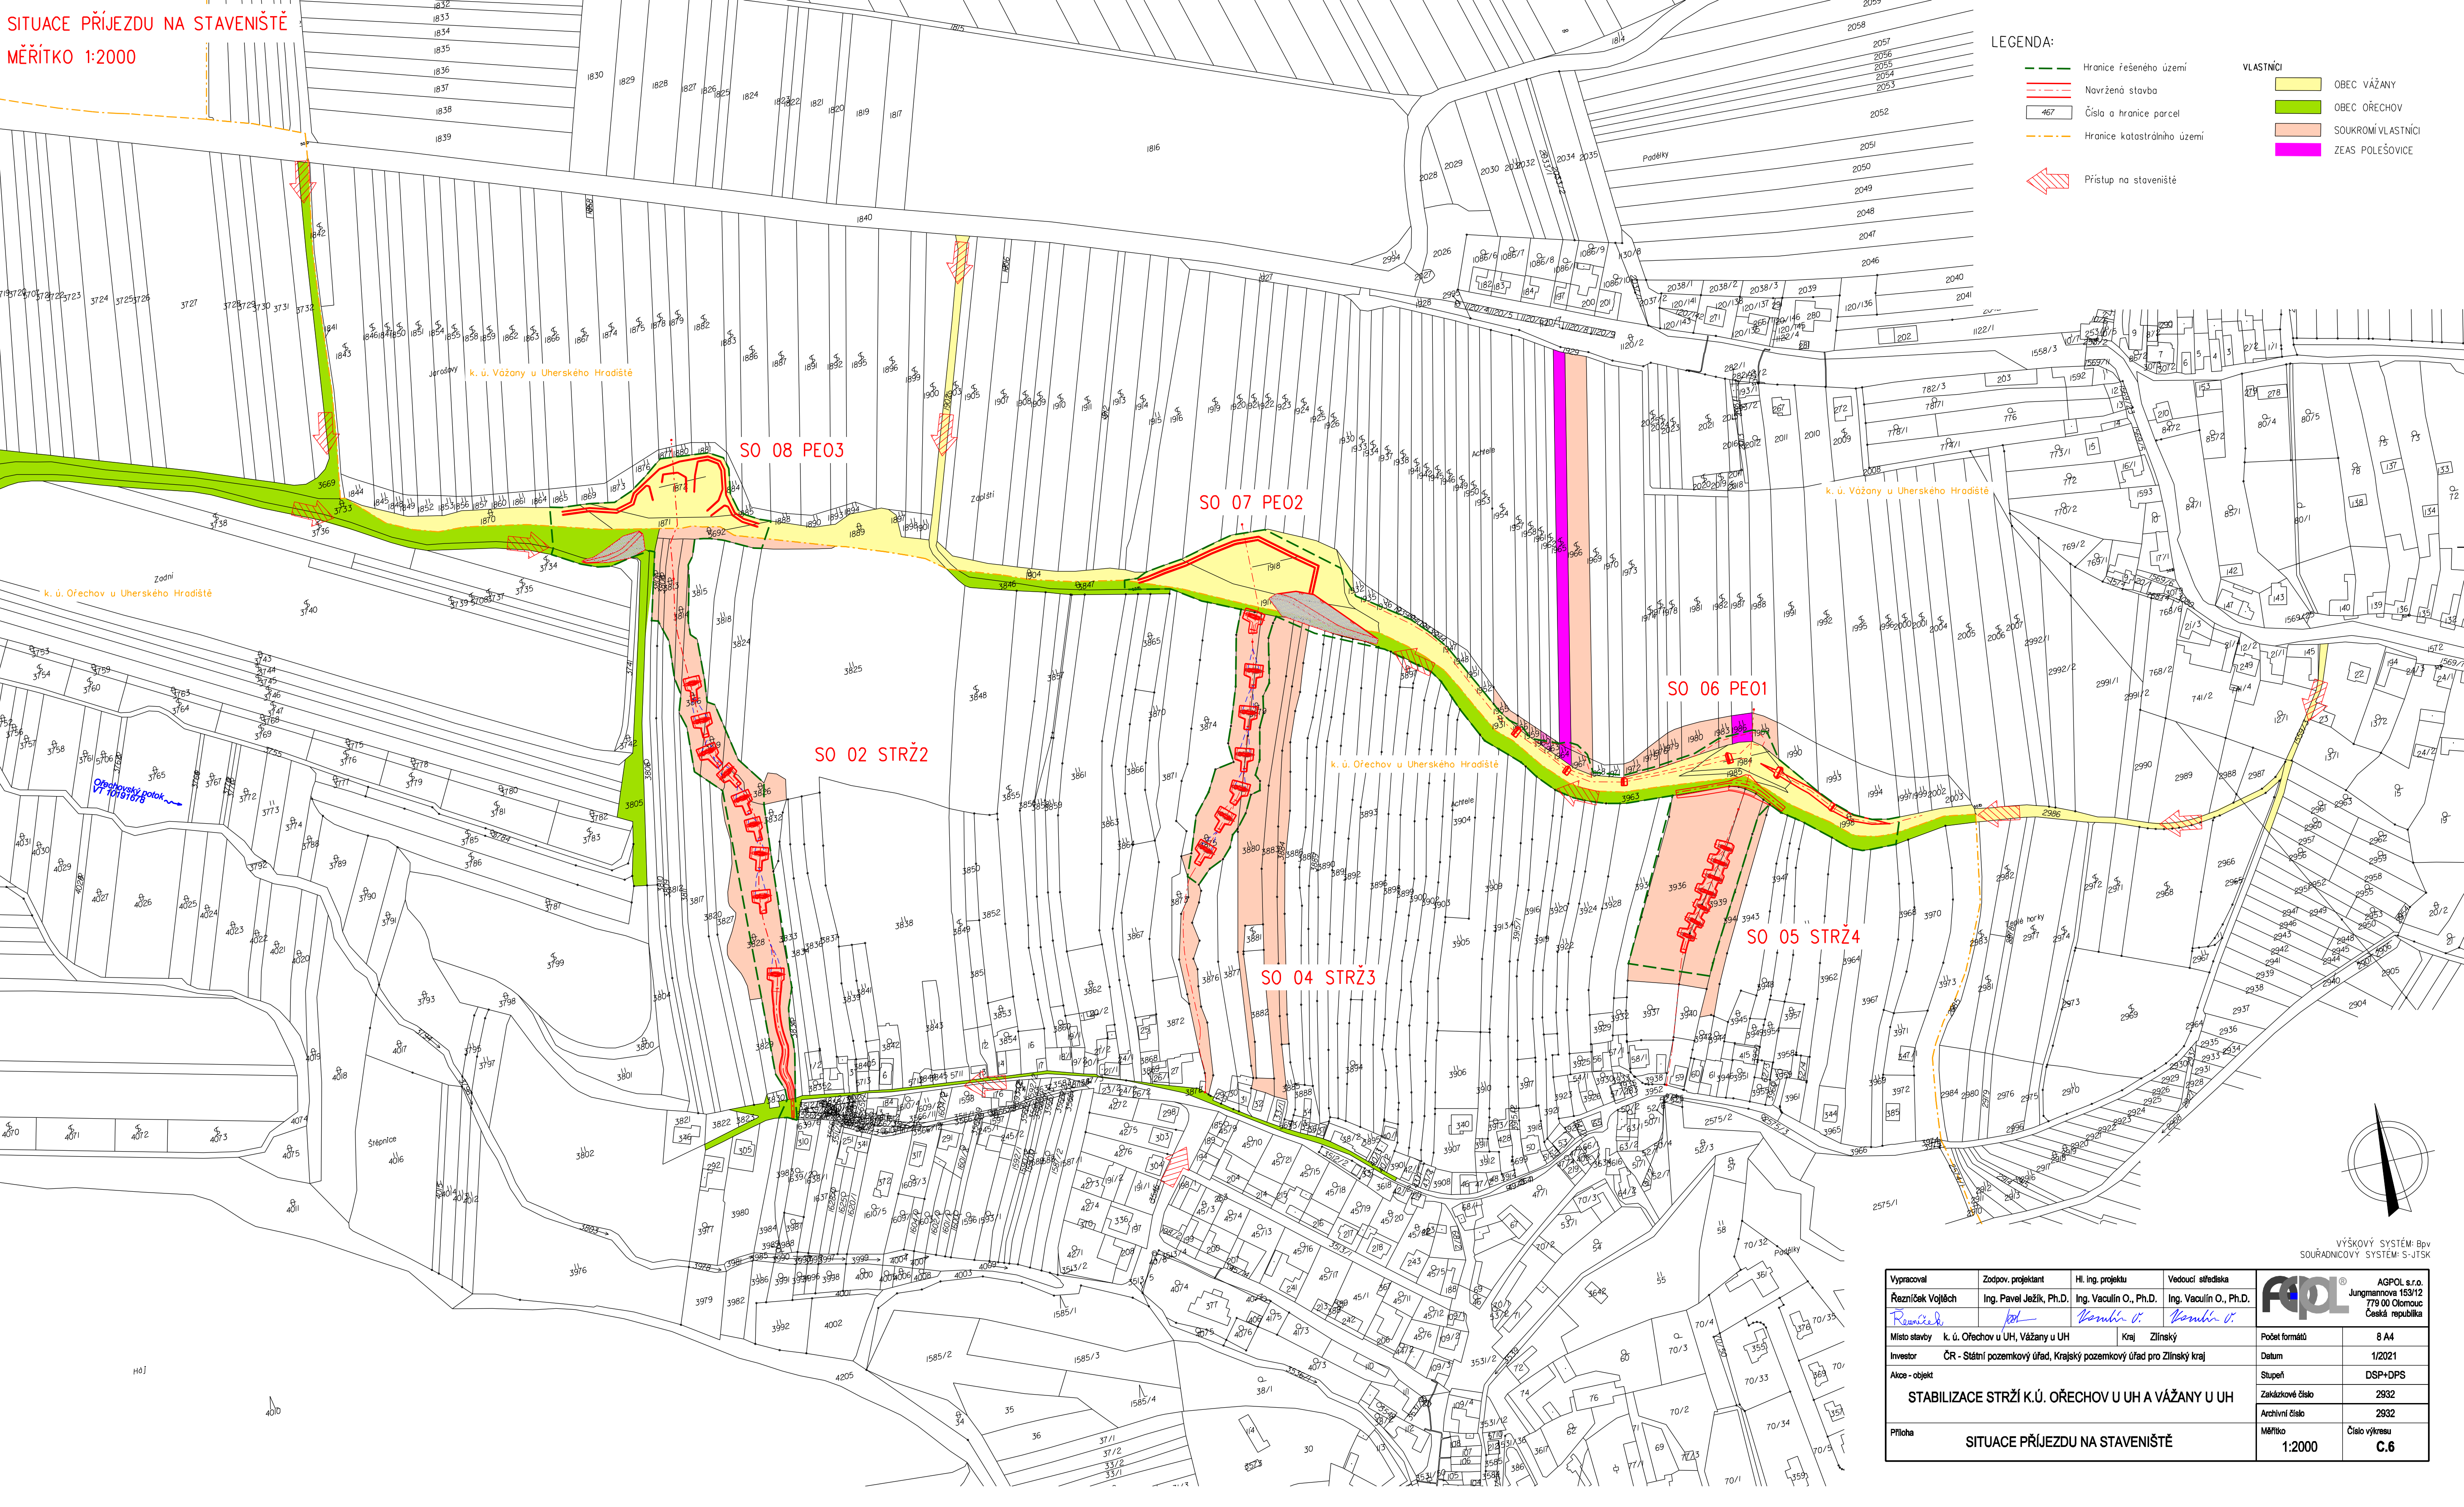

VÝŠKOVÝ SYSTÉM: Bv  
SOUŘADNICOVÝ SYSTÉM: S-JTSK

|                  |   |                        |                        |   |                                       |
|------------------|---|------------------------|------------------------|---|---------------------------------------|
| Vypracoval       | Zodpov. projektant  | Hl. ing. projektu      | Vedoucí střediska      |  <div>AGPOL s.r.o.<br/>Jungmannova 163/12<br/>779 00 Olomouc<br/>Česká republika</div> |                                       |
| Řezníček Vojtěch | Ing. Pavel Ježík, Ph.D.   | Ing. Vaculín O., Ph.D. | Ing. Vaculín O., Ph.D. |   |                                       |
| <i>Rezeznal</i>  | <i>Ježík</i>  | <i>Vaculín O.</i>      | <i>Vaculín O.</i>      |   |                                       |
| Místo stavby     | k. ú. Ořechov u UH, Vážany u UH                                     |                        | Kraj Zlínský           |   |                                       |
| Investor         | ČR - Státní pozemkový úřad, Krajský pozemkový úřad pro Zlínský kraj |                        |                        | Datum   | 1/2021                                |
| Akce - objekt    | STABILIZACE STRŽÍ K.Ú. OŘECHOV U UH A VÁŽANY U UH                   |                        |                        | Stupeň  | DSP+DPS                               |
| Příloha          | SITUACE PŘÍJEZDU NA STAVENIŠTĚ                                      |                        |                        | Zakázkové číslo   | 2932                                  |
|                  |   |                        |                        | Archivní číslo  | 2932                                  |
|                  |   |                        |                        | Měřítko   | Číslo výkresu<br>1:2000<br><b>C.6</b> |