


PODROBNÁ SITUACE STAVBY PE03
1:500

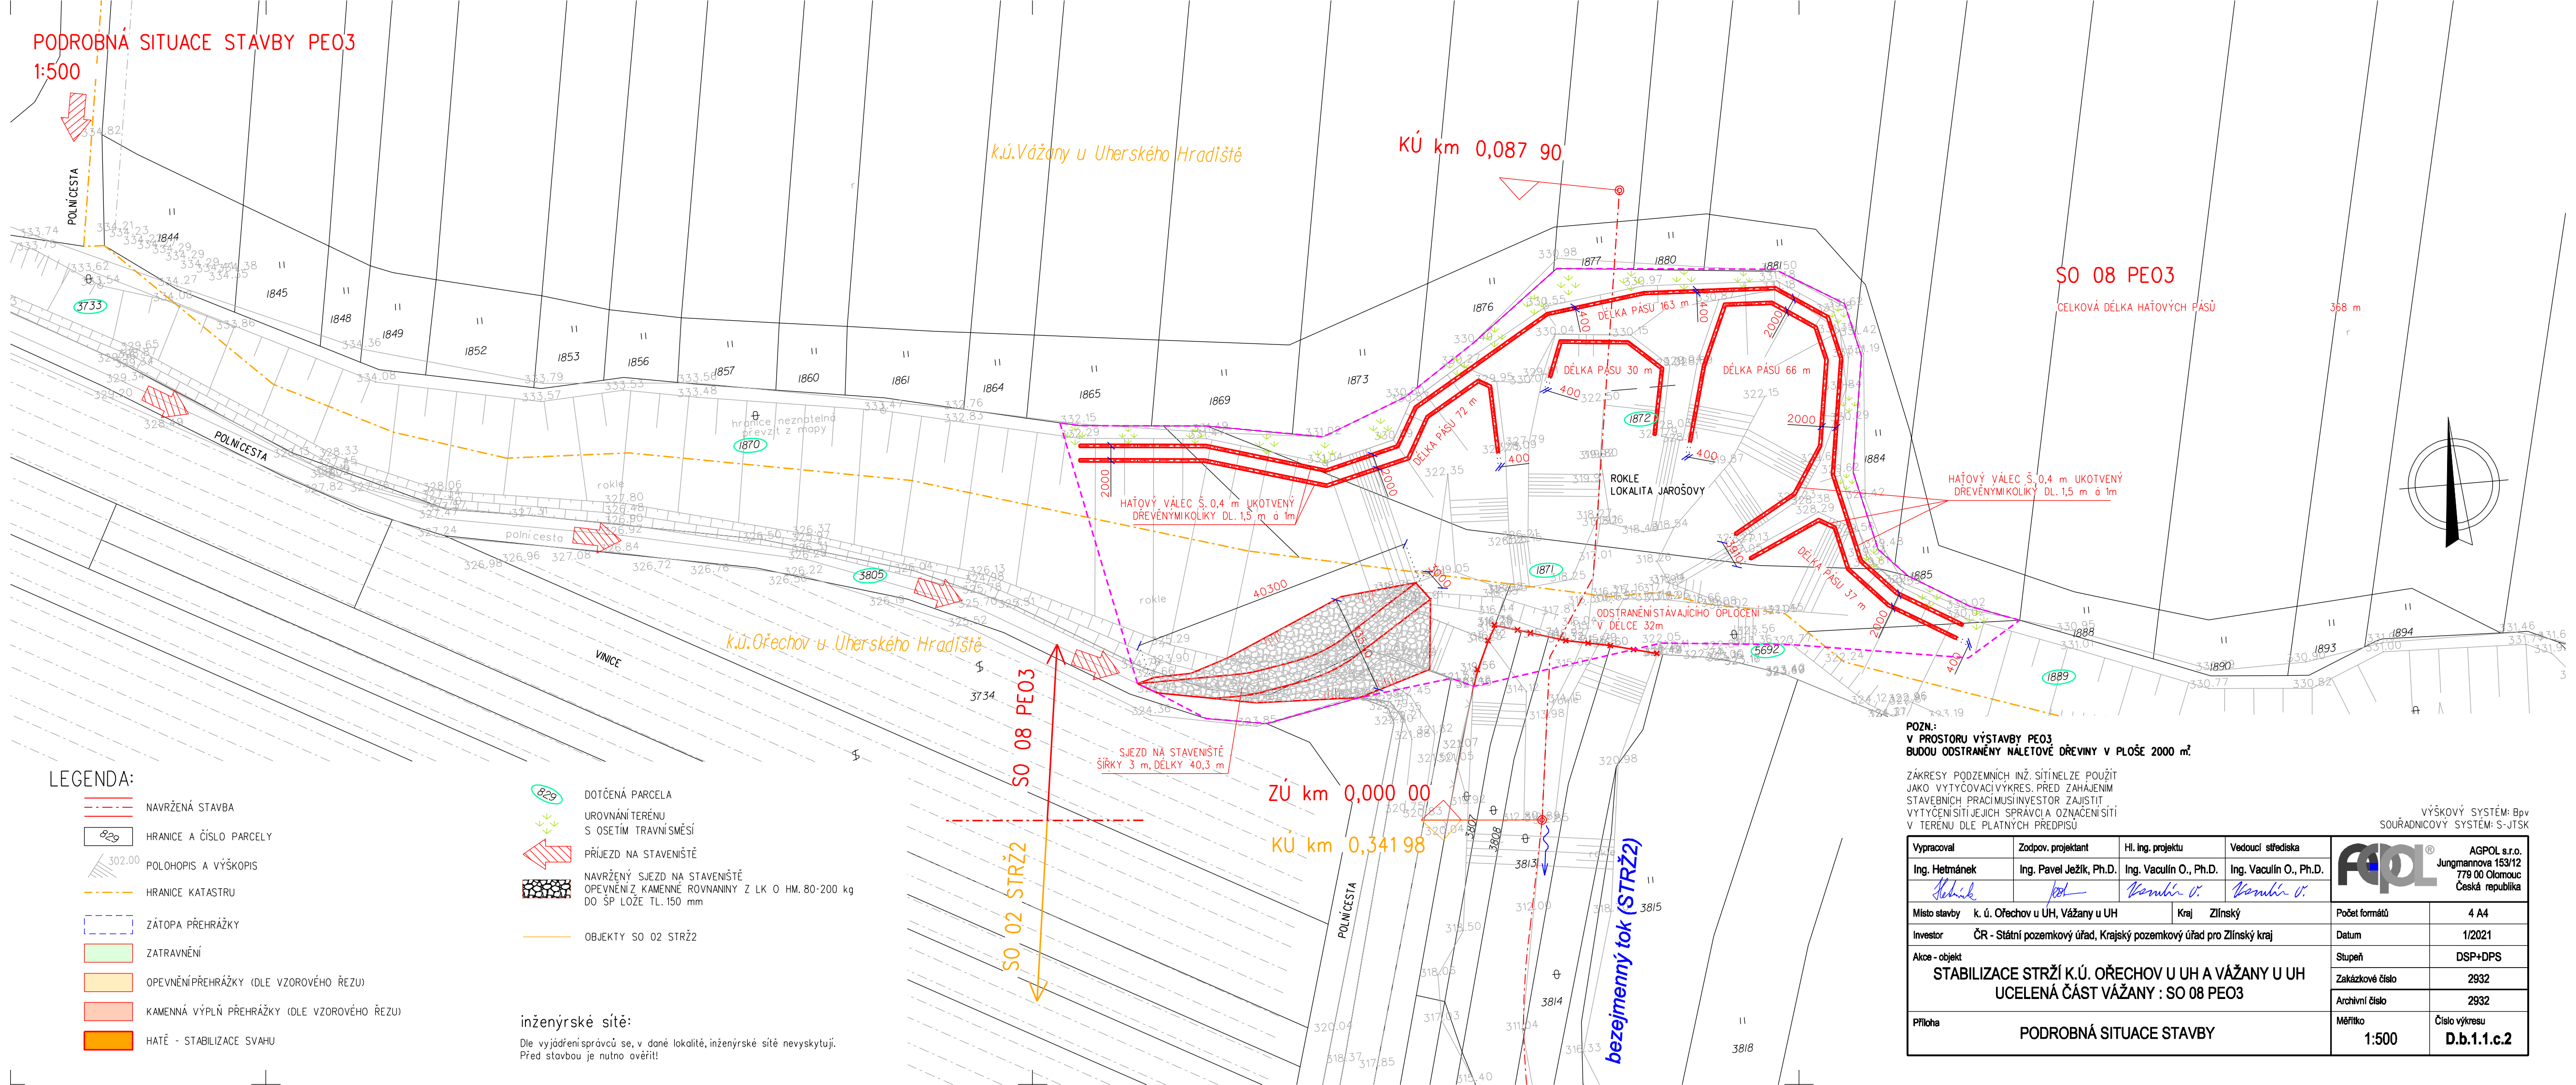

LEGENDA:

- NAVRŽENÁ STAVBA
- HRANICE A ČÍSLO PARCELY
- POLOHOVIS A VÝŠKOPIS
- HRANICE KATASTRU
- ZÁTOPA PŘEHRÁŽKY
- ZATRAVNĚNÍ
- OPEVNĚNÍ PŘEHRÁŽKY (DLE VZOROVÉHO ŘEZU)
- KAMENNÁ VÝPLŇ PŘEHRÁŽKY (DLE VZOROVÉHO ŘEZU)
- HATĚ - STABILIZACE SVAHU

- DOTČENÁ PARCELA
- UROVNÁNÍ TERÉNU S OSETÍM TRAVNÍ SMĚSÍ
- PŘÍJEZD NA STAVENIŠTĚ
- NAVRŽENÝ SJEZD NA STAVENIŠTĚ OPEVNĚNÍ Z KAMENNÉ ROVNANINY Z LK O HM. 80-200 kg DO ŠP LÓŽE TL. 150 mm
- OBJEKTY SO 02 STRŽ

inženýrské sítě:

Dle vyjádření správců se, v dané lokalitě, inženýrské sítě nevyskytují. Před stavbou je nutno ověřit!

POZN:
V PROSTORU VÝSTAVBY PE03
BUDOU OODSTRANĚNY NALETOVÉ DŘEVINY V PLOŠE 2000 m².

ZÁKRESY PODZEMNÍCH INŽ. SÍTÍ NELZE POUŽÍT
JAKO VÝTYČOVACÍ VÝKRES. PŘED ZAHÁJENÍM
STAVEBNÍCH PRACÍ MUSÍ INVESTITOR ZAJISTIT
VYTÝČENÍ SÍTÍ JEJICH SPRÁVCI A OZNAČENÍ SÍTÍ
V TERÉNU DLE PLATNÝCH PŘEDPISŮ

Vypracoval	Zodpov. projektant	Hl. ing. projektu	Vedoucí střediska
Ing. Hetmánek	Ing. Pavel Ježik, Ph.D.	Ing. Vaculín O., Ph.D.	Ing. Vaculín O., Ph.D.
Místo stavby	k. ú. Ořechov u UH, Vážany u UH		Kraj Zlínský
Investor	ČR - Státní pozemkový úřad, Krajský pozemkový úřad pro Zlínský kraj		Počet formátů
Akce - objekt	STABILIZACE STRŽÍ K.Ú. OŘECHOV U UH A VÁŽANY U UH UCELENÁ ČÁST VÁŽANY : SO 08 PE03		Datum
Příloha			Stupeň
			Zakázkové číslo
			Archivní číslo
	PODROBNÁ SITUACE STAVBY		Měřítko
			Číslo výkresu

VÝŠKOVÝ SYSTÉM: BpV
SOUDRACOVÝ SYSTÉM: S-JTSK

AGPOL s.r.o.
Jungmannova 153/12
779 00 Olomouc
Česká republika