
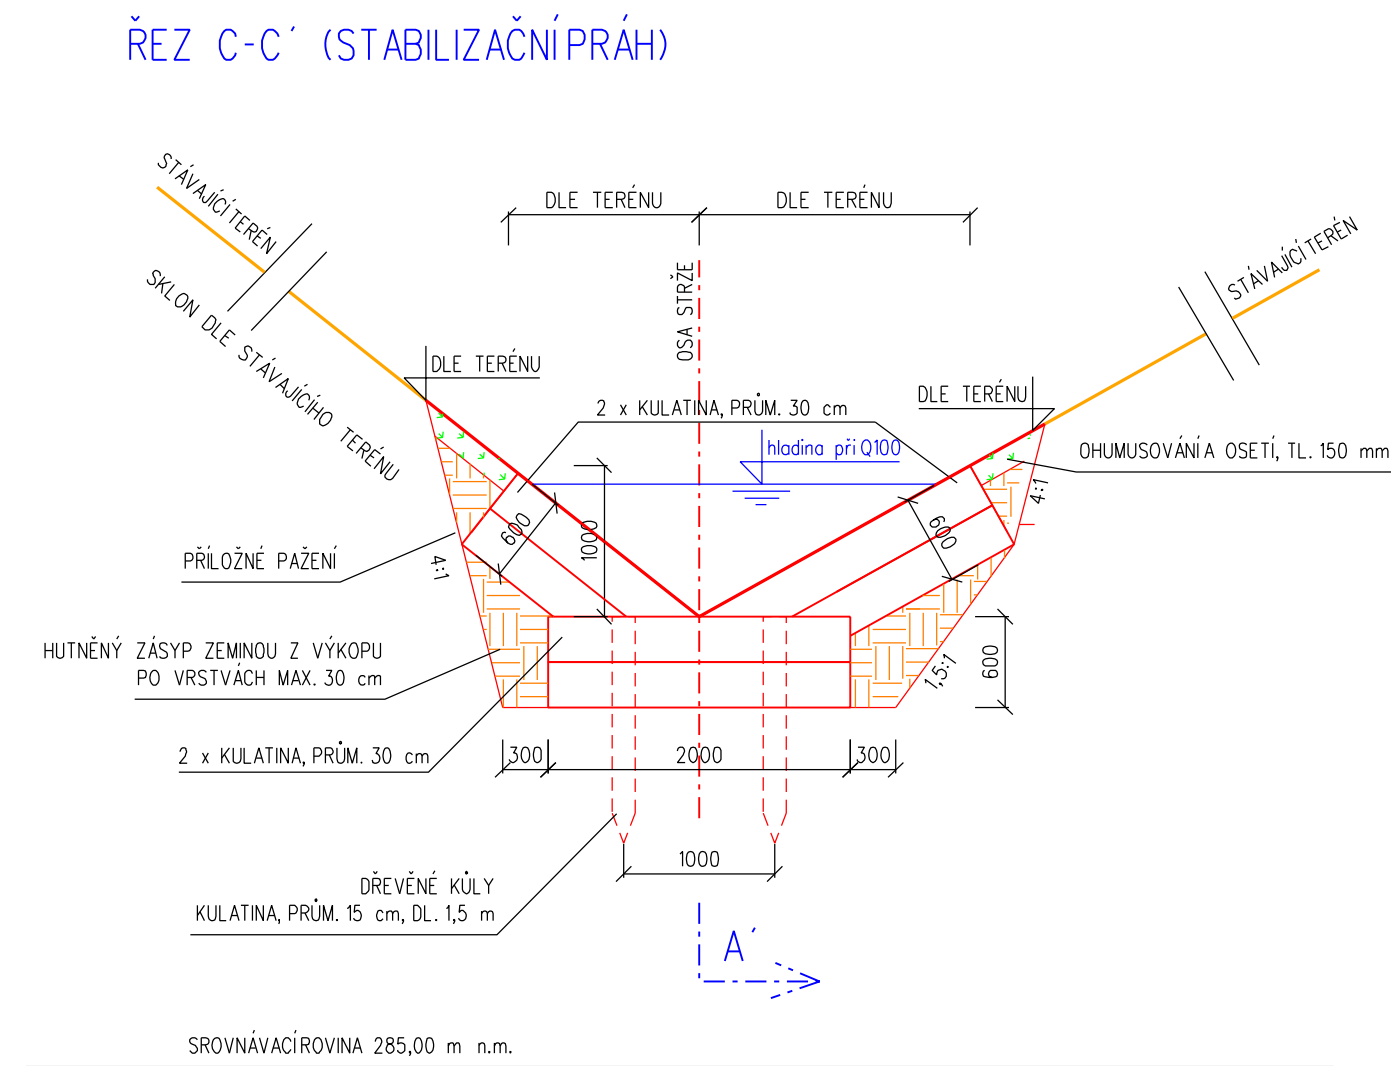
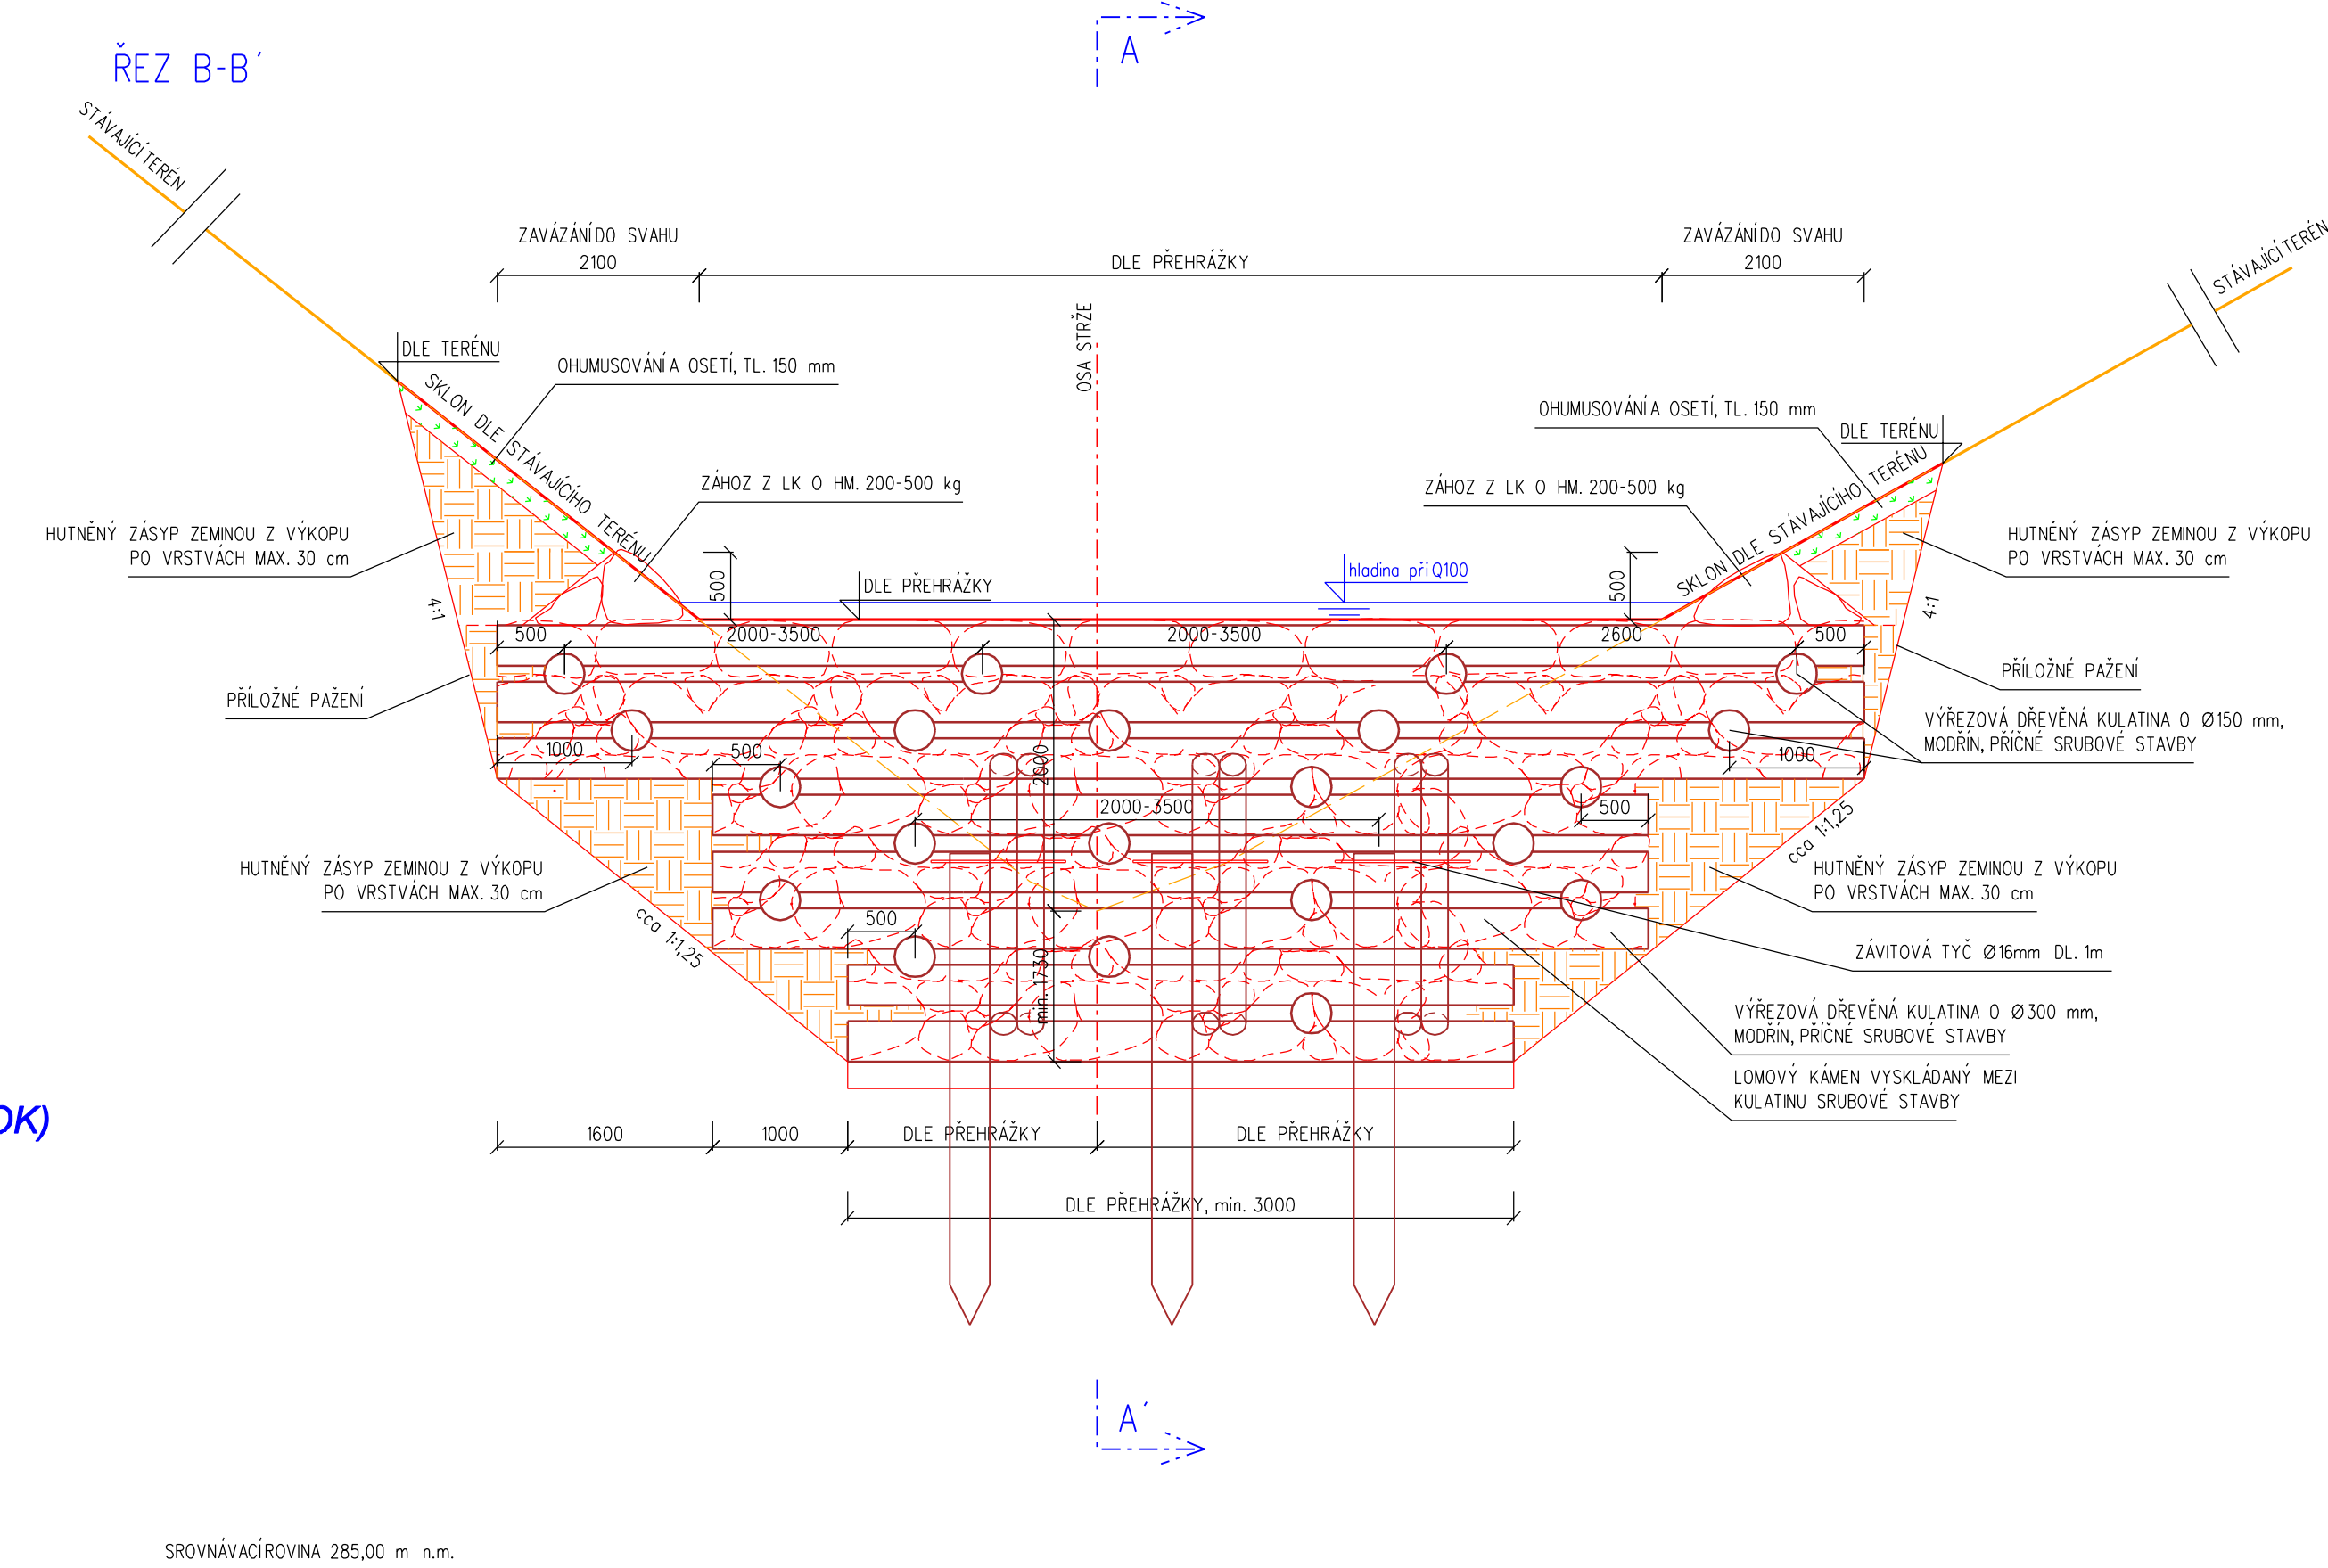
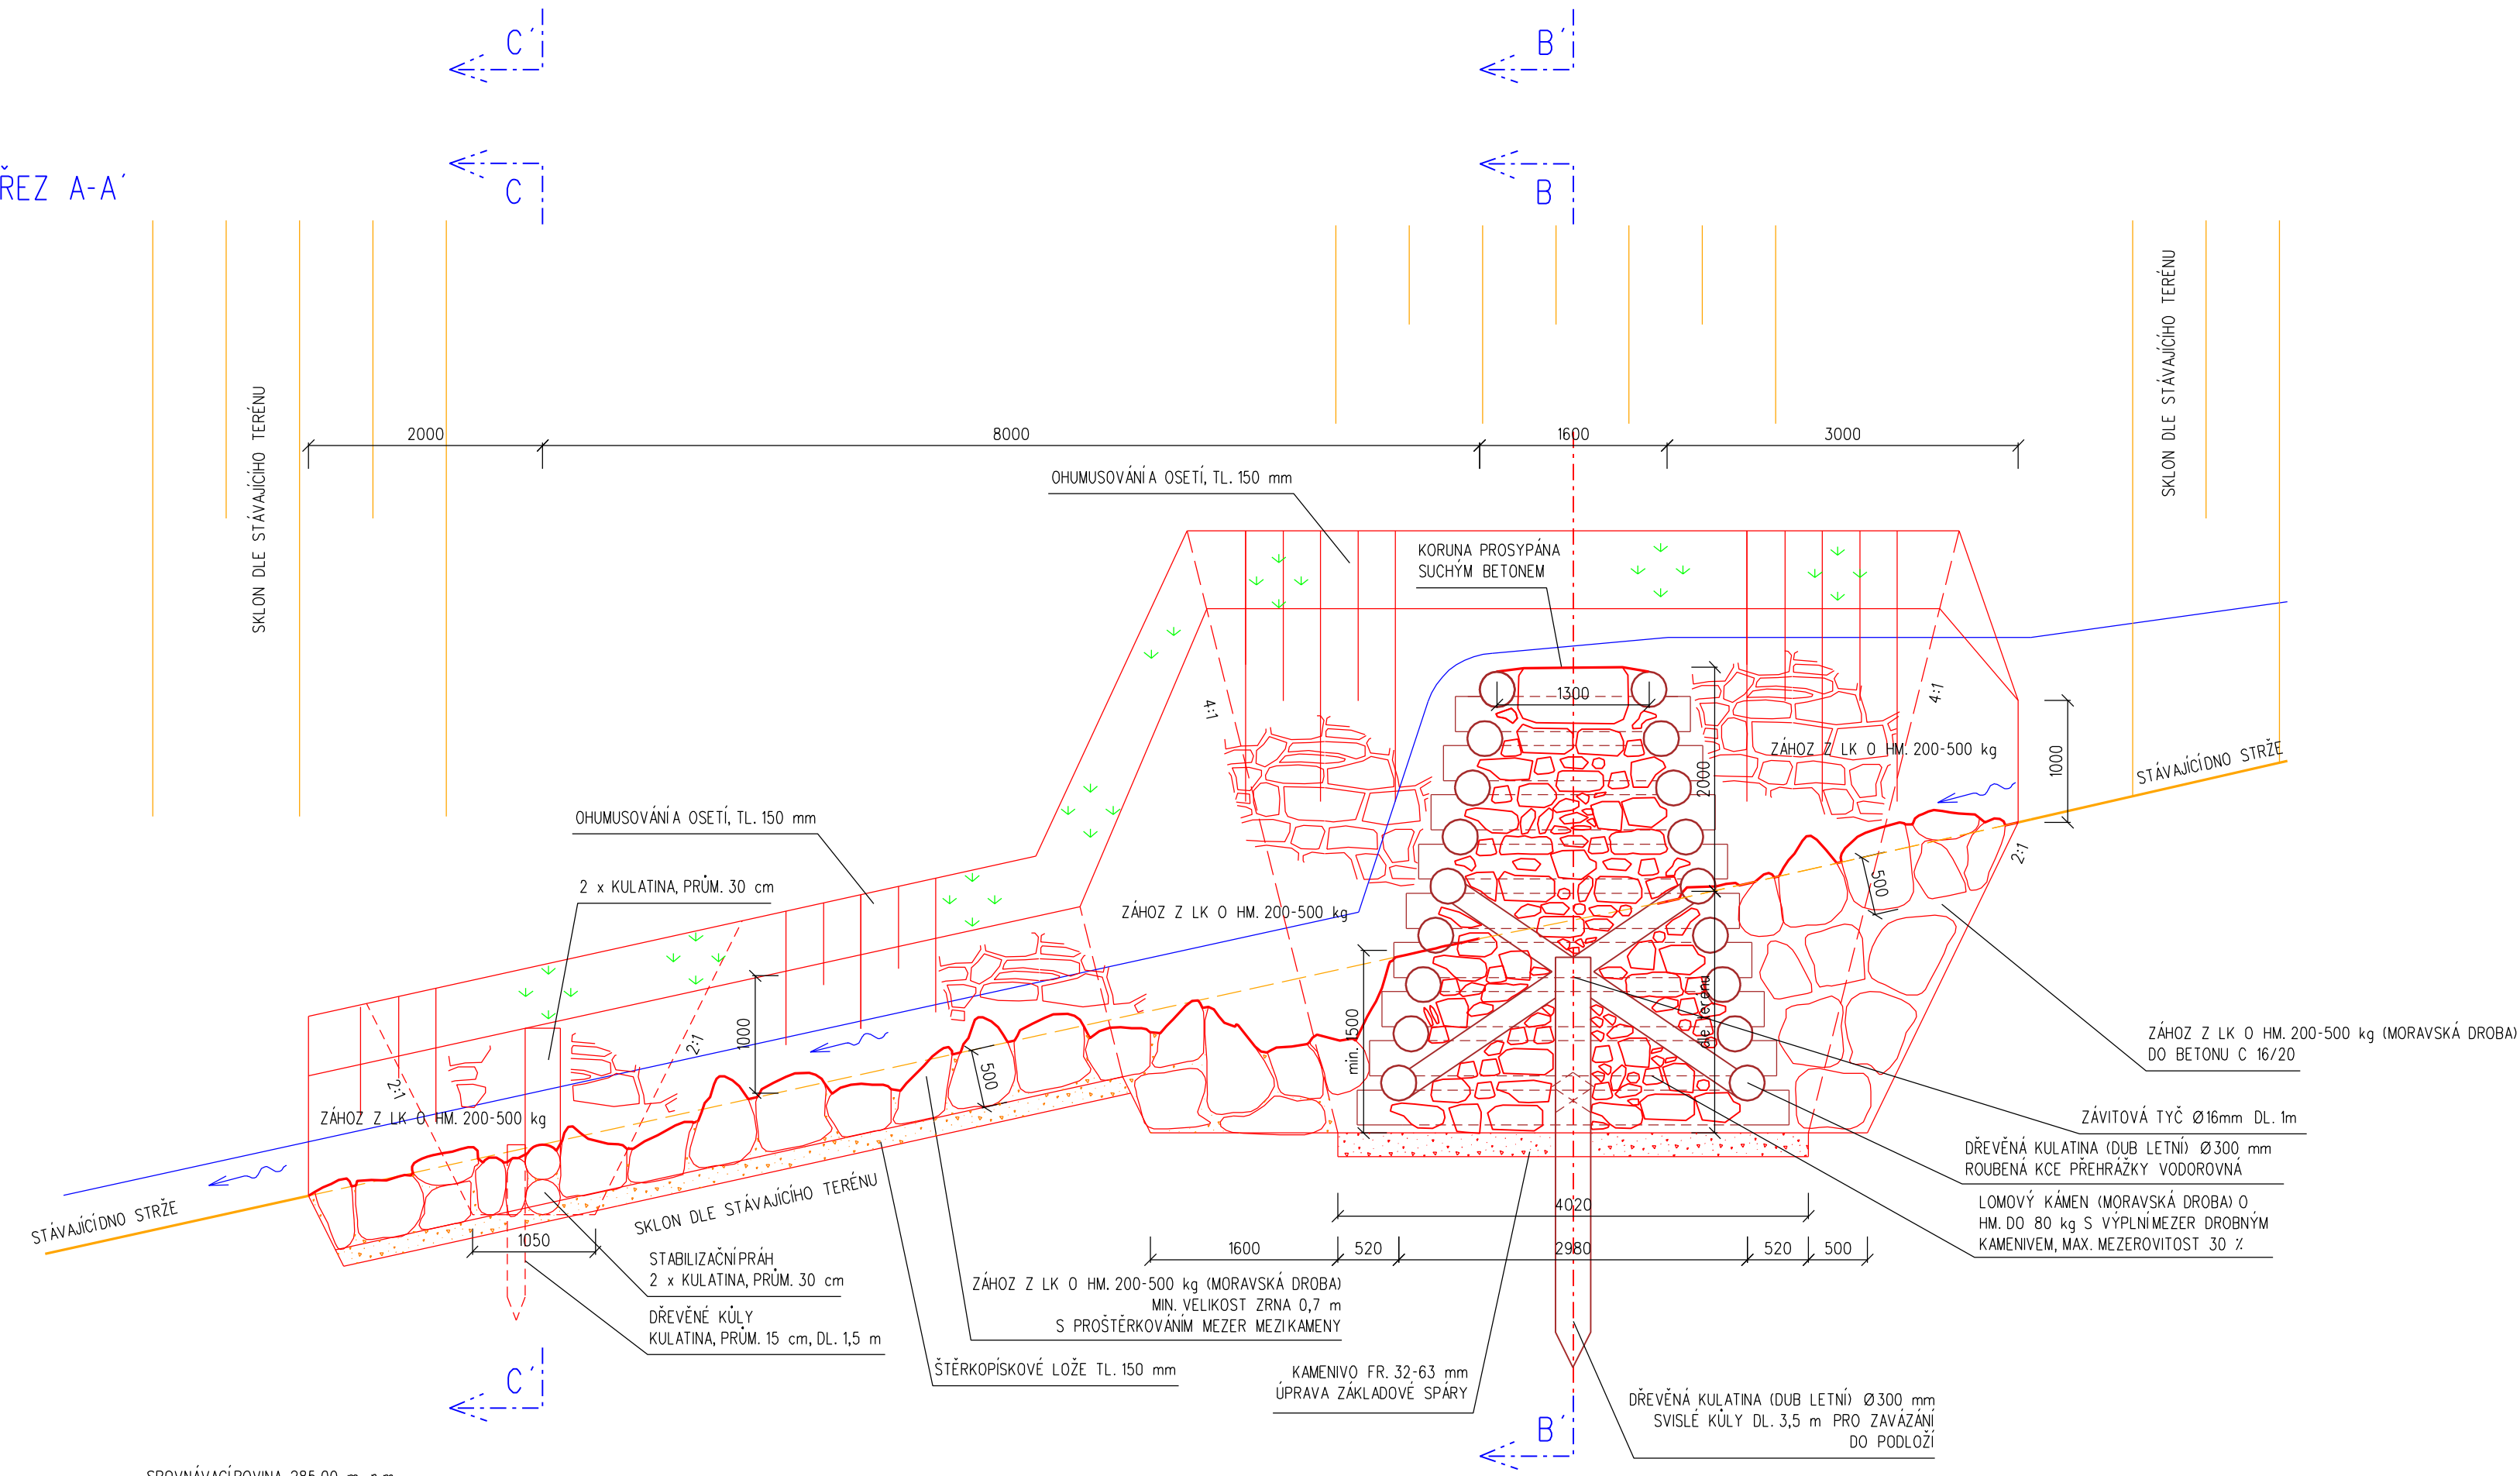



PUDORYS

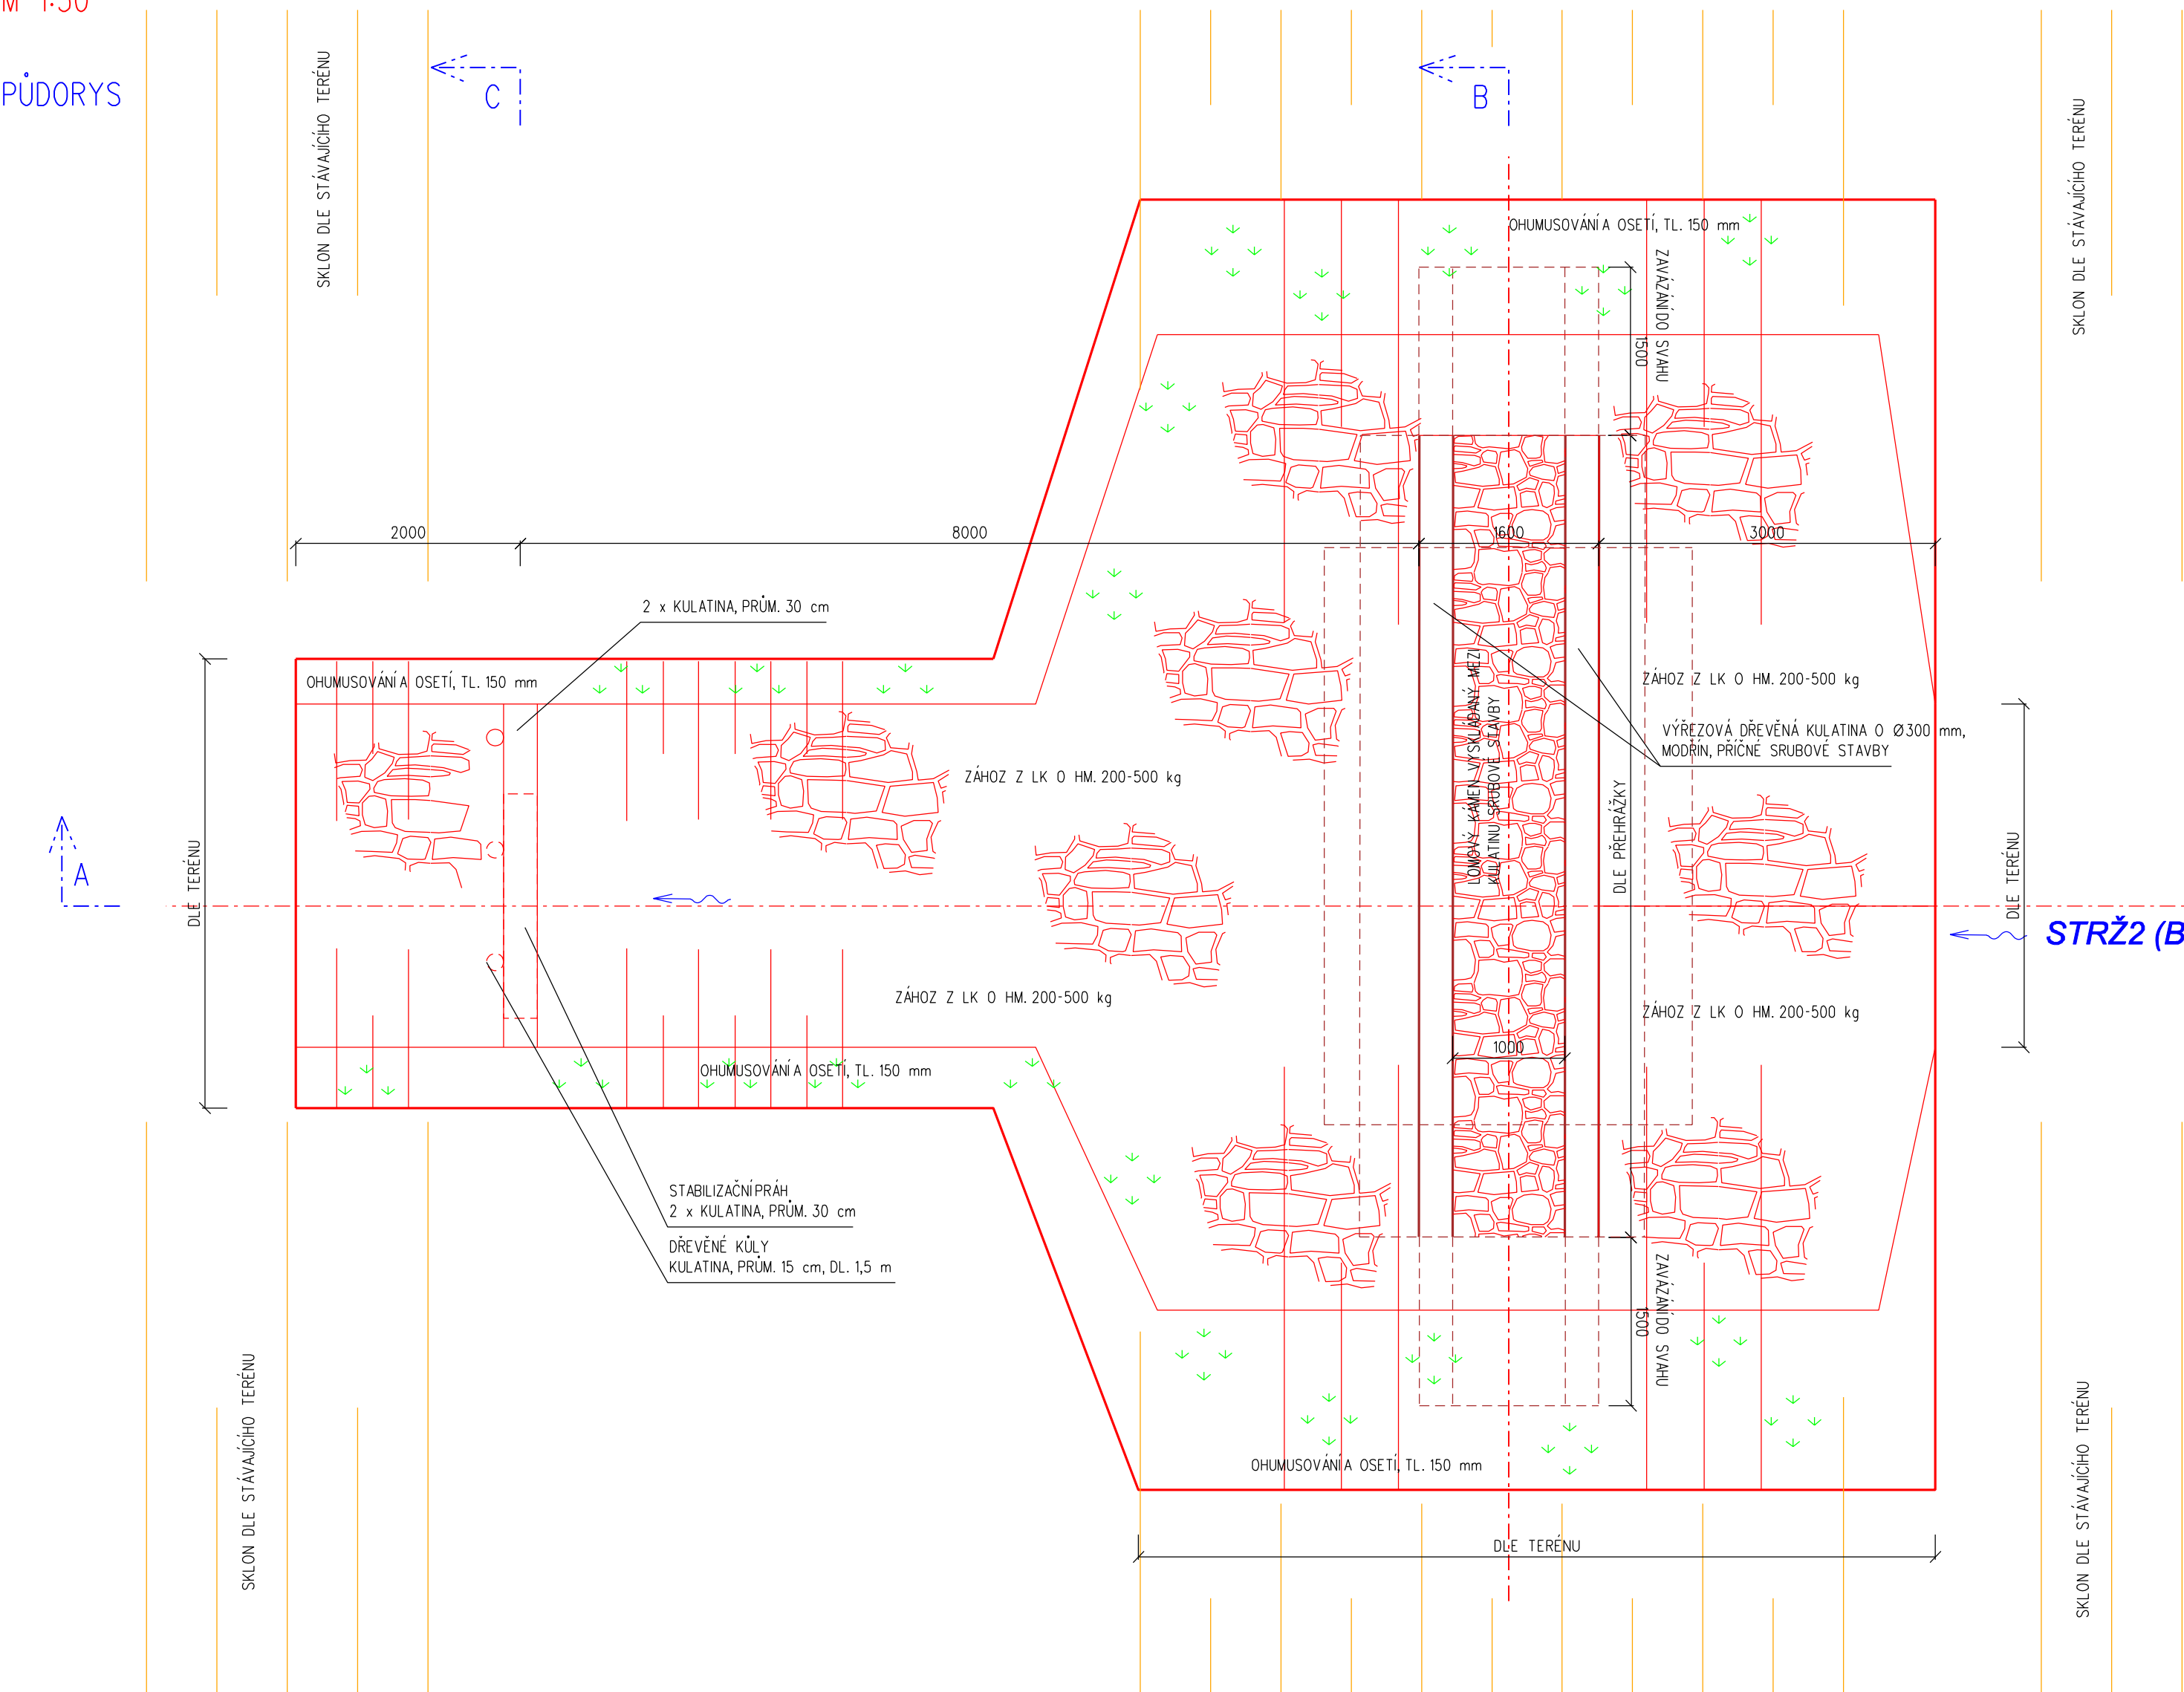

VÝŠKOVÝ SYSTÉM: BpV				POZN.: VÝKAZ KUBATUR VIZ PRŮNĚ ŘEZY PŘEHÁŽEK	
Vypracoval	Zodpov. projektant	Hl. ing. projektu	Vedoucí střediska		
Řeznický Vojtěch	Ing. Pavel Ježík, Ph.D.	Ing. Vaculín O., Ph.D.	Ing. Vaculín O., Ph.D.	 AGPOL s.r.o. Jungmannova 153/12 779 01 Olomouc Česká republika	
<i>Rozměry</i>	<i>fol</i>	<i>Bembiň 0</i>	<i>Bembiň 0</i>		
Místo stavby	k. ú. Ořechov u Uh. Vážany u Uh		Kraj	Zlínský	Počet formátů
Investor	ČR - Státní pozemkový úřad, Krajský pozemkový úřad pro Zlínský kraj				8 A4
Alce - objekt	STABILIZACE STRŽÍ K.Ú. OŘECHOV U UH A VÁŽANY U UH UCELENÁ ČÁST OŘECHOV : SO 02 STRŽŽ				Datum
					1/2021
					Stupeň
					DSP+DPS
					Základové číslo
					2932
					Archivní číslo
					2932
Příloha	VZOROVÝ VÝKRES PŘEHÁŽKY				Měřítko 1:50
					Číslo výkresu D.a.1.1.b.6