

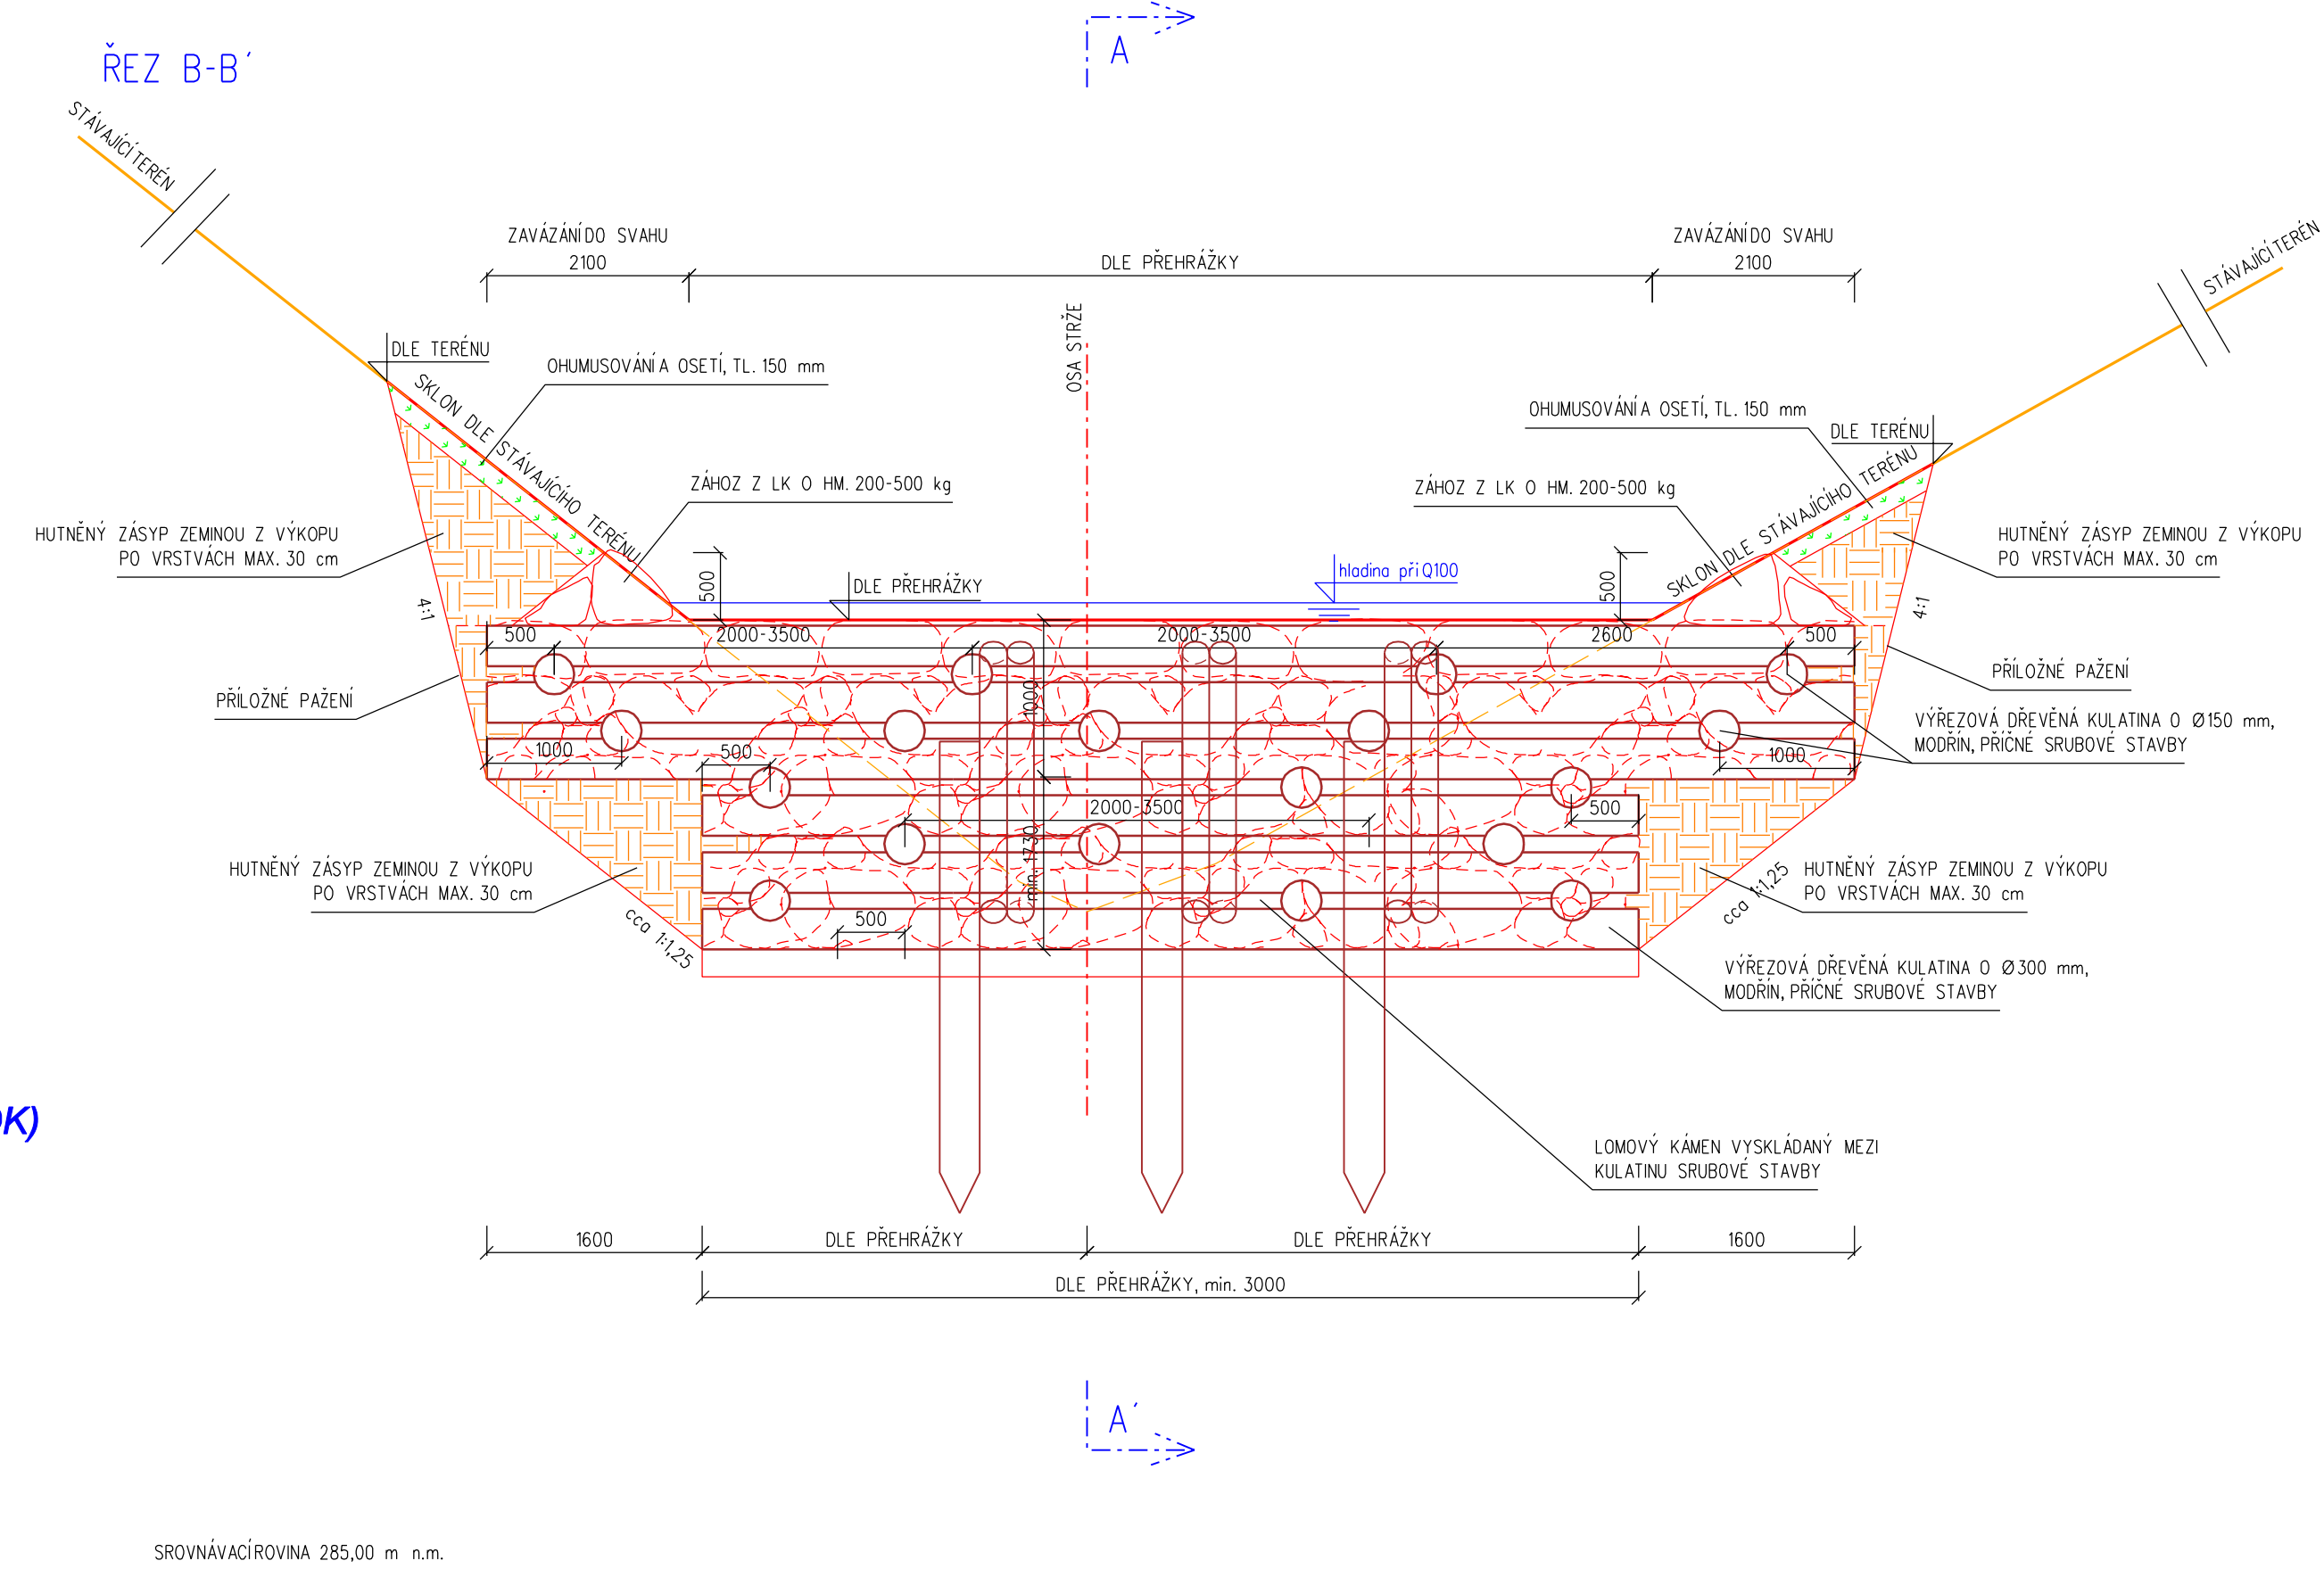
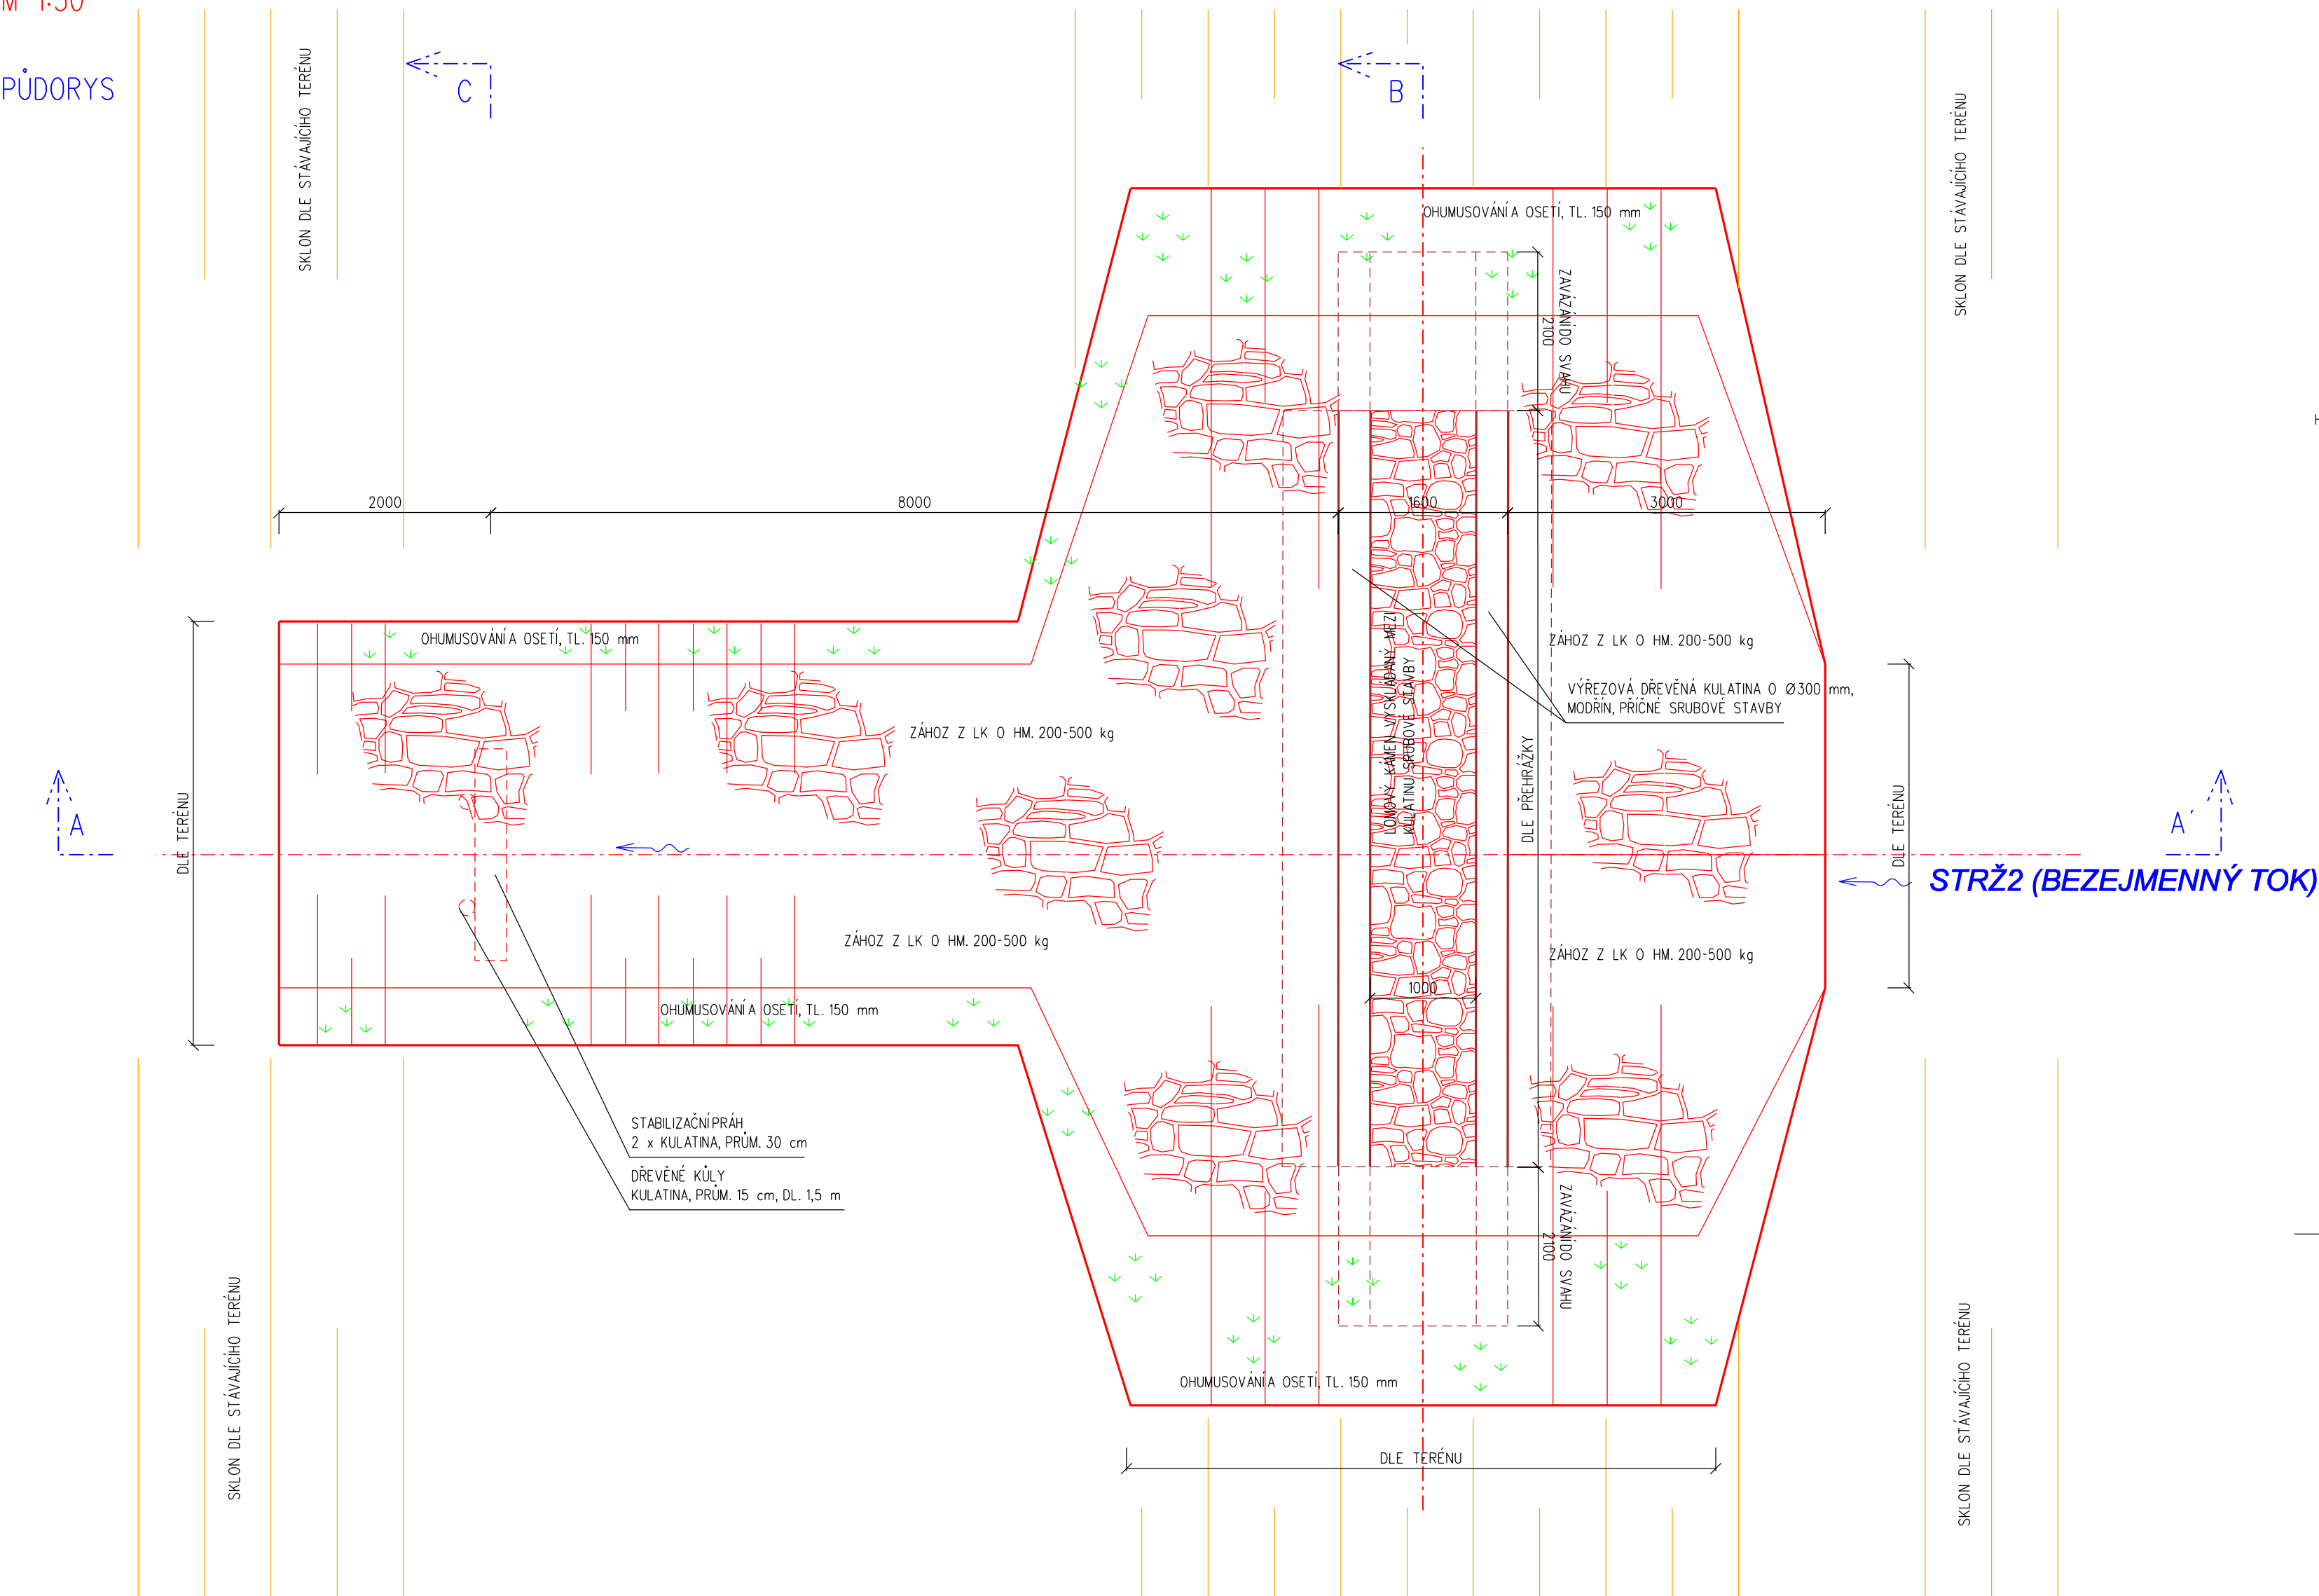


PUDORYS

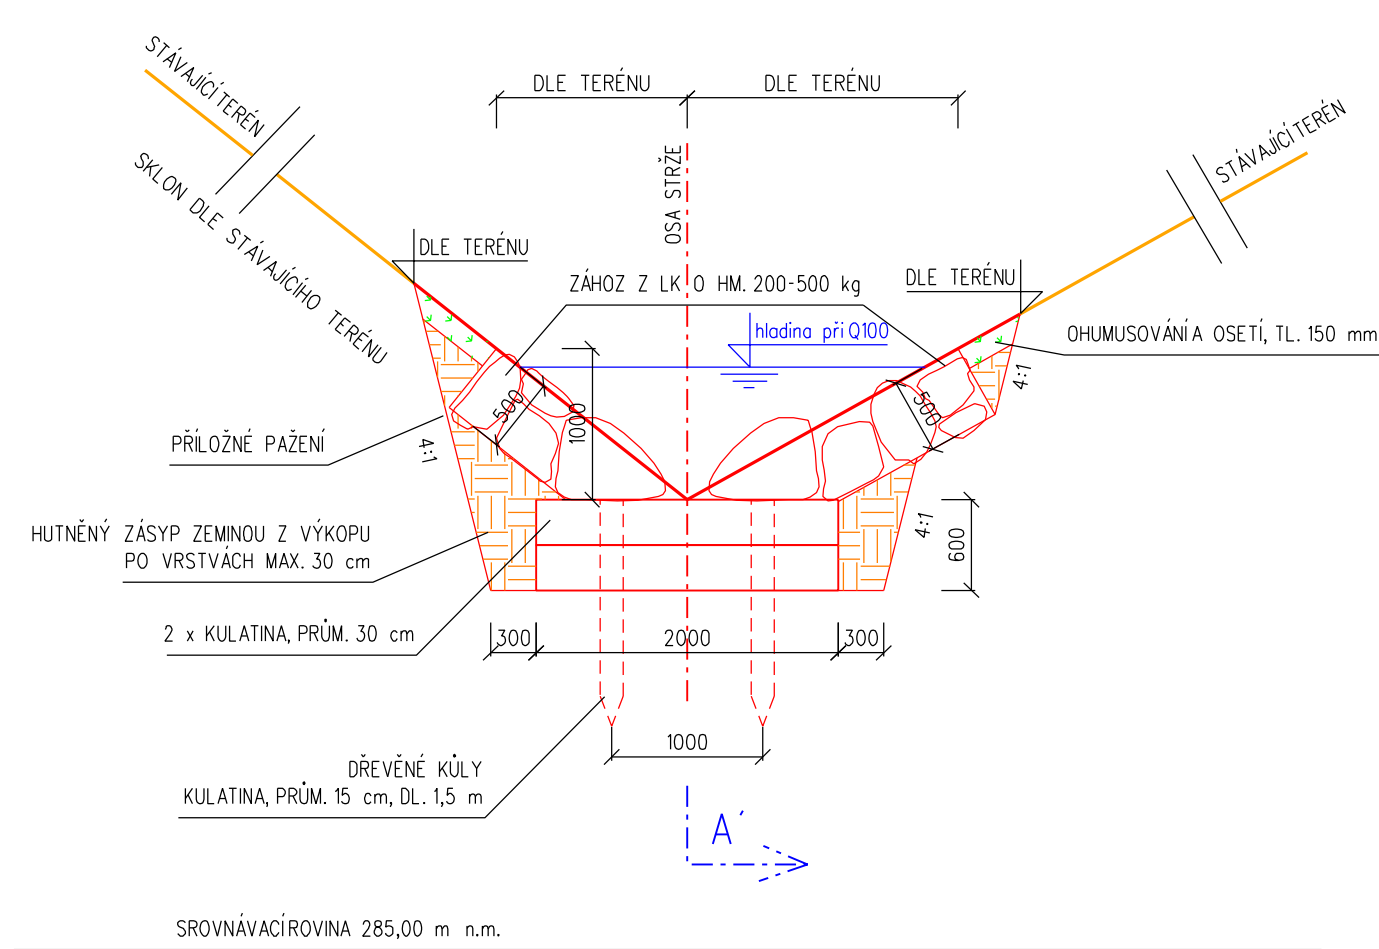

ŘEZ C-C' (STABILIZAČNÍ PRÁH)

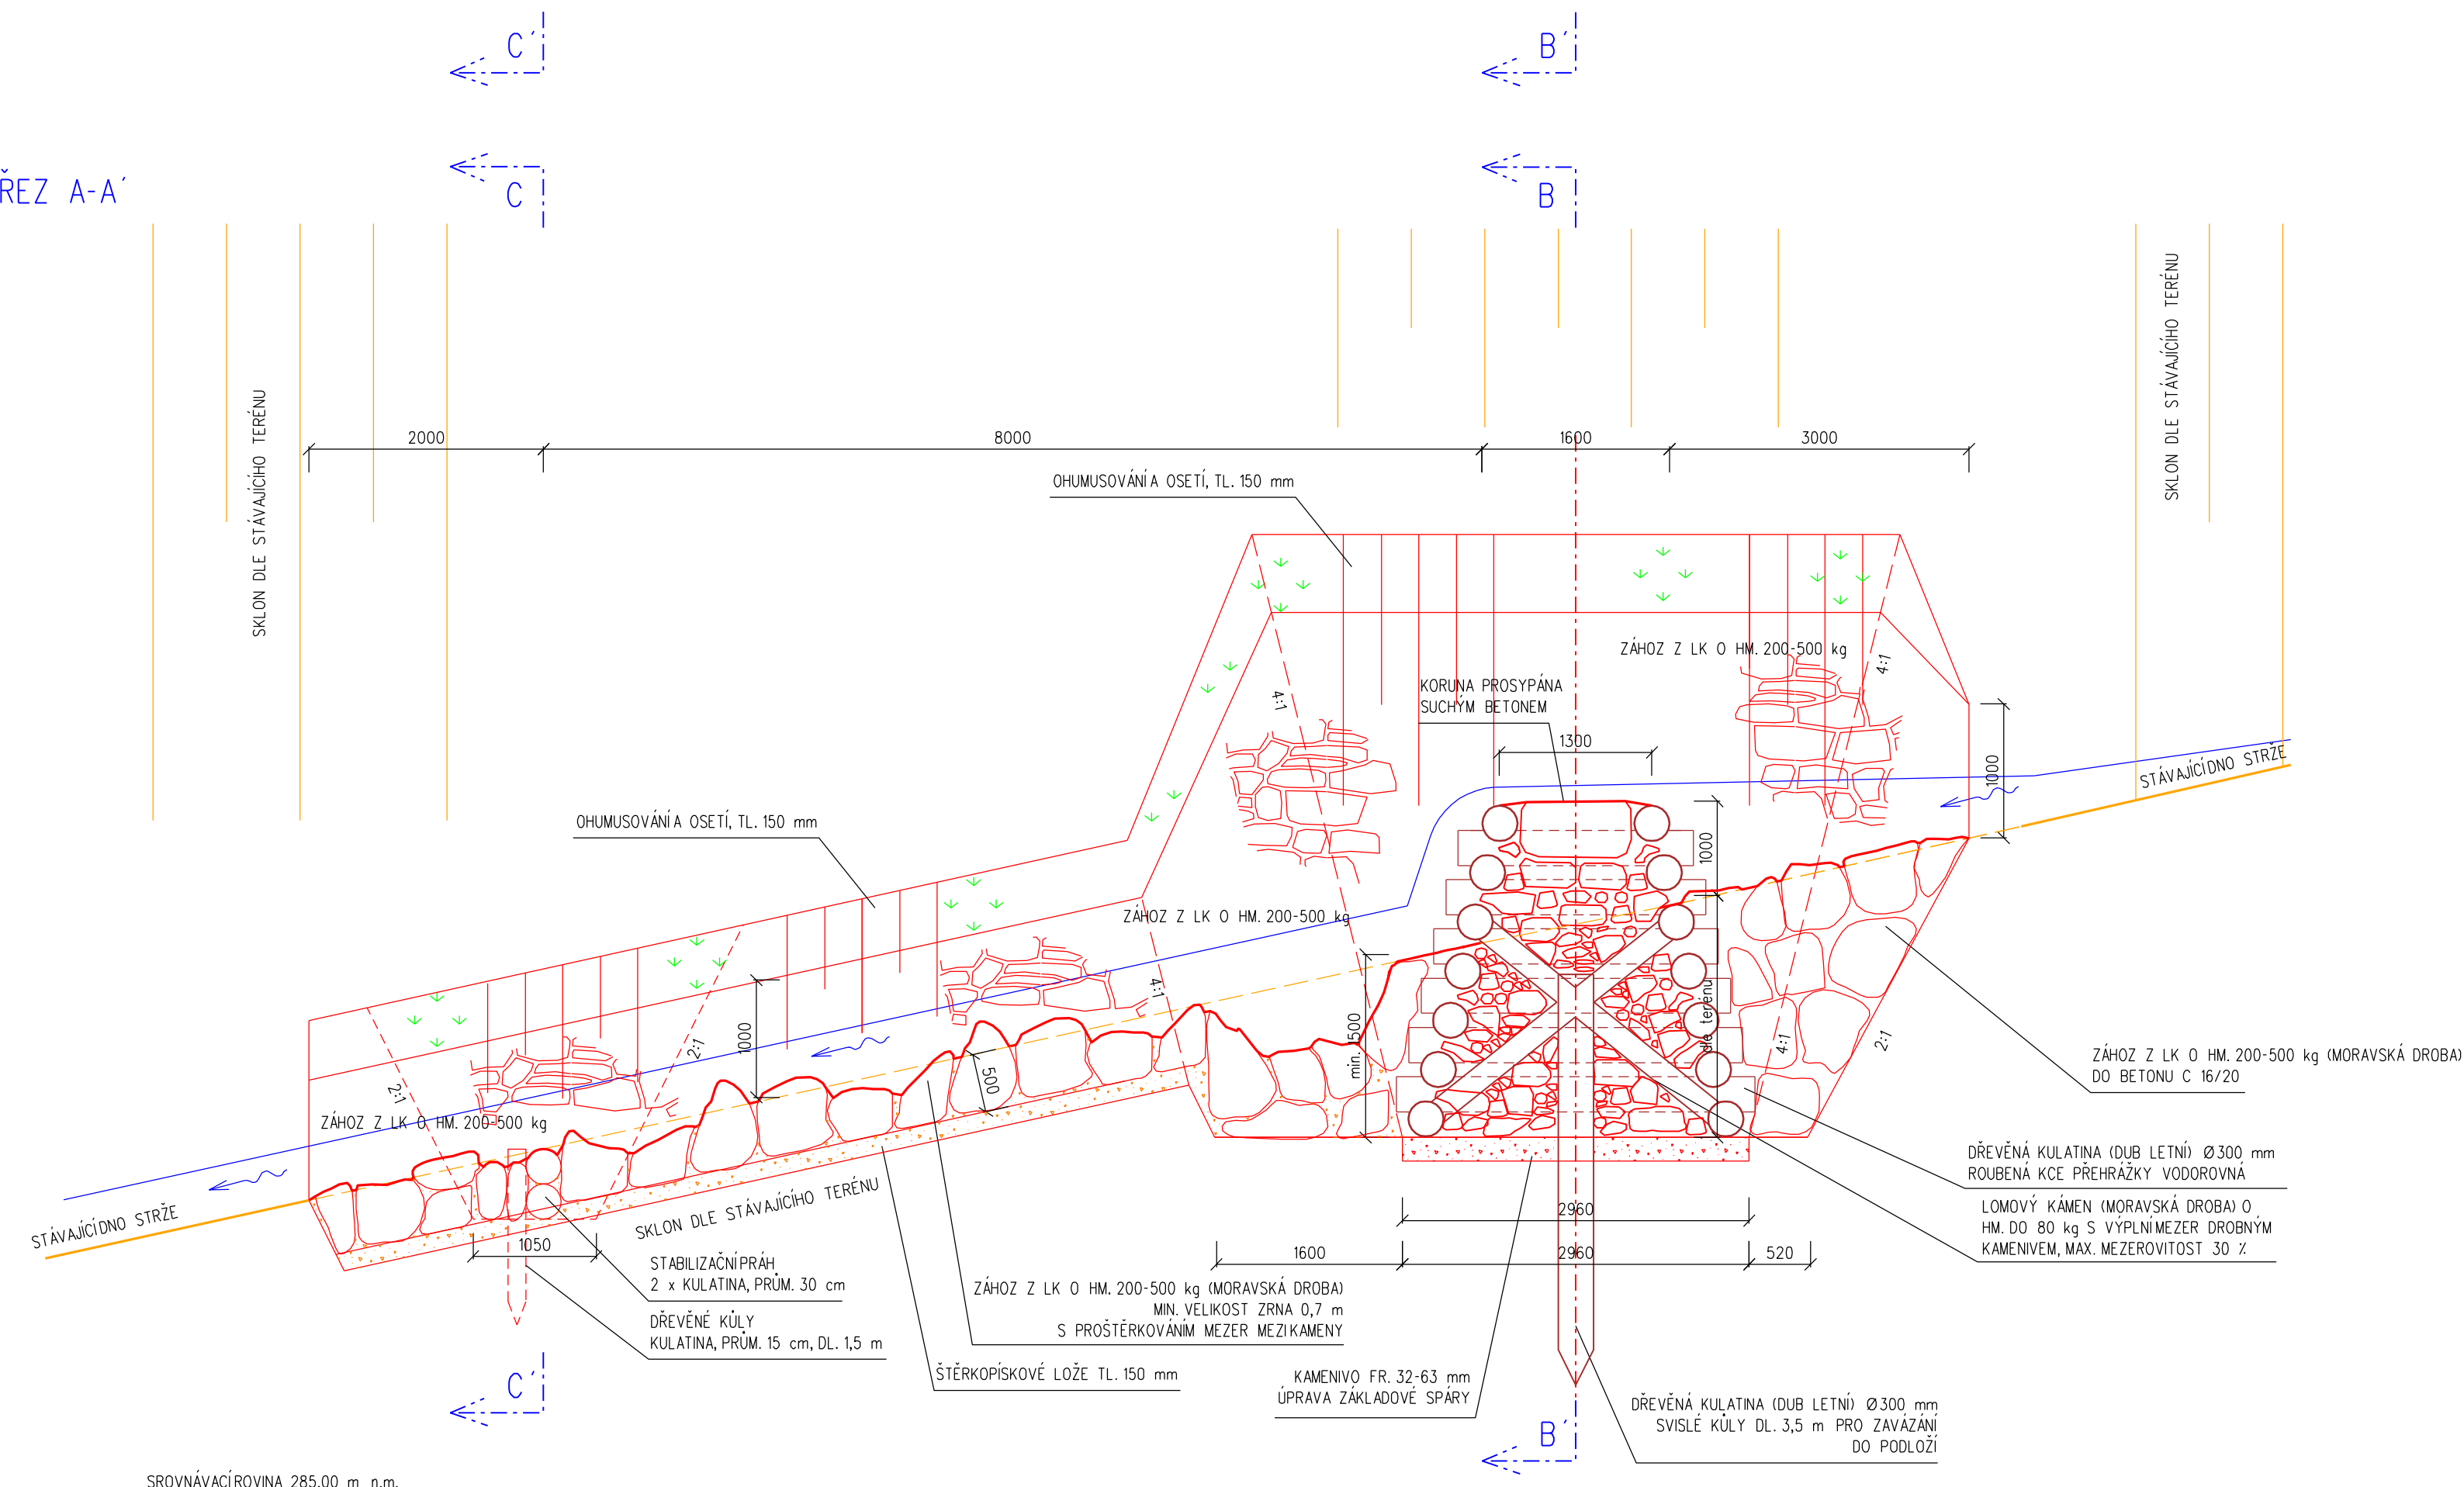

VÝŠKOVÝ SYSTÉM: BpV		POZN.: VÝKAZ KUBATUR VIZ PRŮNĚ ŘEZY PŘEHRAŽEK	
Vypracoval	Zodpov. projektant	H. ing. projektu	Vešdoucí střediska
Řeznický Vojtěch	Ing. Pavel Ježík, Ph.D.	Ing. Vaculín O., Ph.D.	Ing. Vaculín O., Ph.D.
<i>Řeznický Vojtěch</i>	<i>Ježík P.</i>	<i>Vaculín O.</i>	<i>Vaculín O.</i>
Místo stavby	k. ú. Ořechov u Uh. Vážany u Uh		Kraj
Investor	ČR - Státní pozemkový úřad, Krajský pozemkový úřad pro Zlínský kraj		Zlínský
Akce - objekt	STABILIZACE STRŽÍ K.Ú. OŘECHOV U UH A VÁŽANY U UH UCELENÁ ČÁST OŘECHOV : SO 05 STRŽÁ		Počet formátů
			8 A4
			Datum
			1/2021
			Stupeň
			DSP+DPS
			Zadávkové číslo
			2932
			Archivní číslo
			2932
Příloha	VZOROVÝ VÝKRES PŘEHRAŽKY		Měřítko
			Číslo výkresu
			1:50
			D.a.1.1.d.4