KOMPLEXNÍ POZEMKOVÉ ÚPRAVY V K.Ú. VRÁŽ U BEROUNA

Plán společných zařízení – hlavní výkres

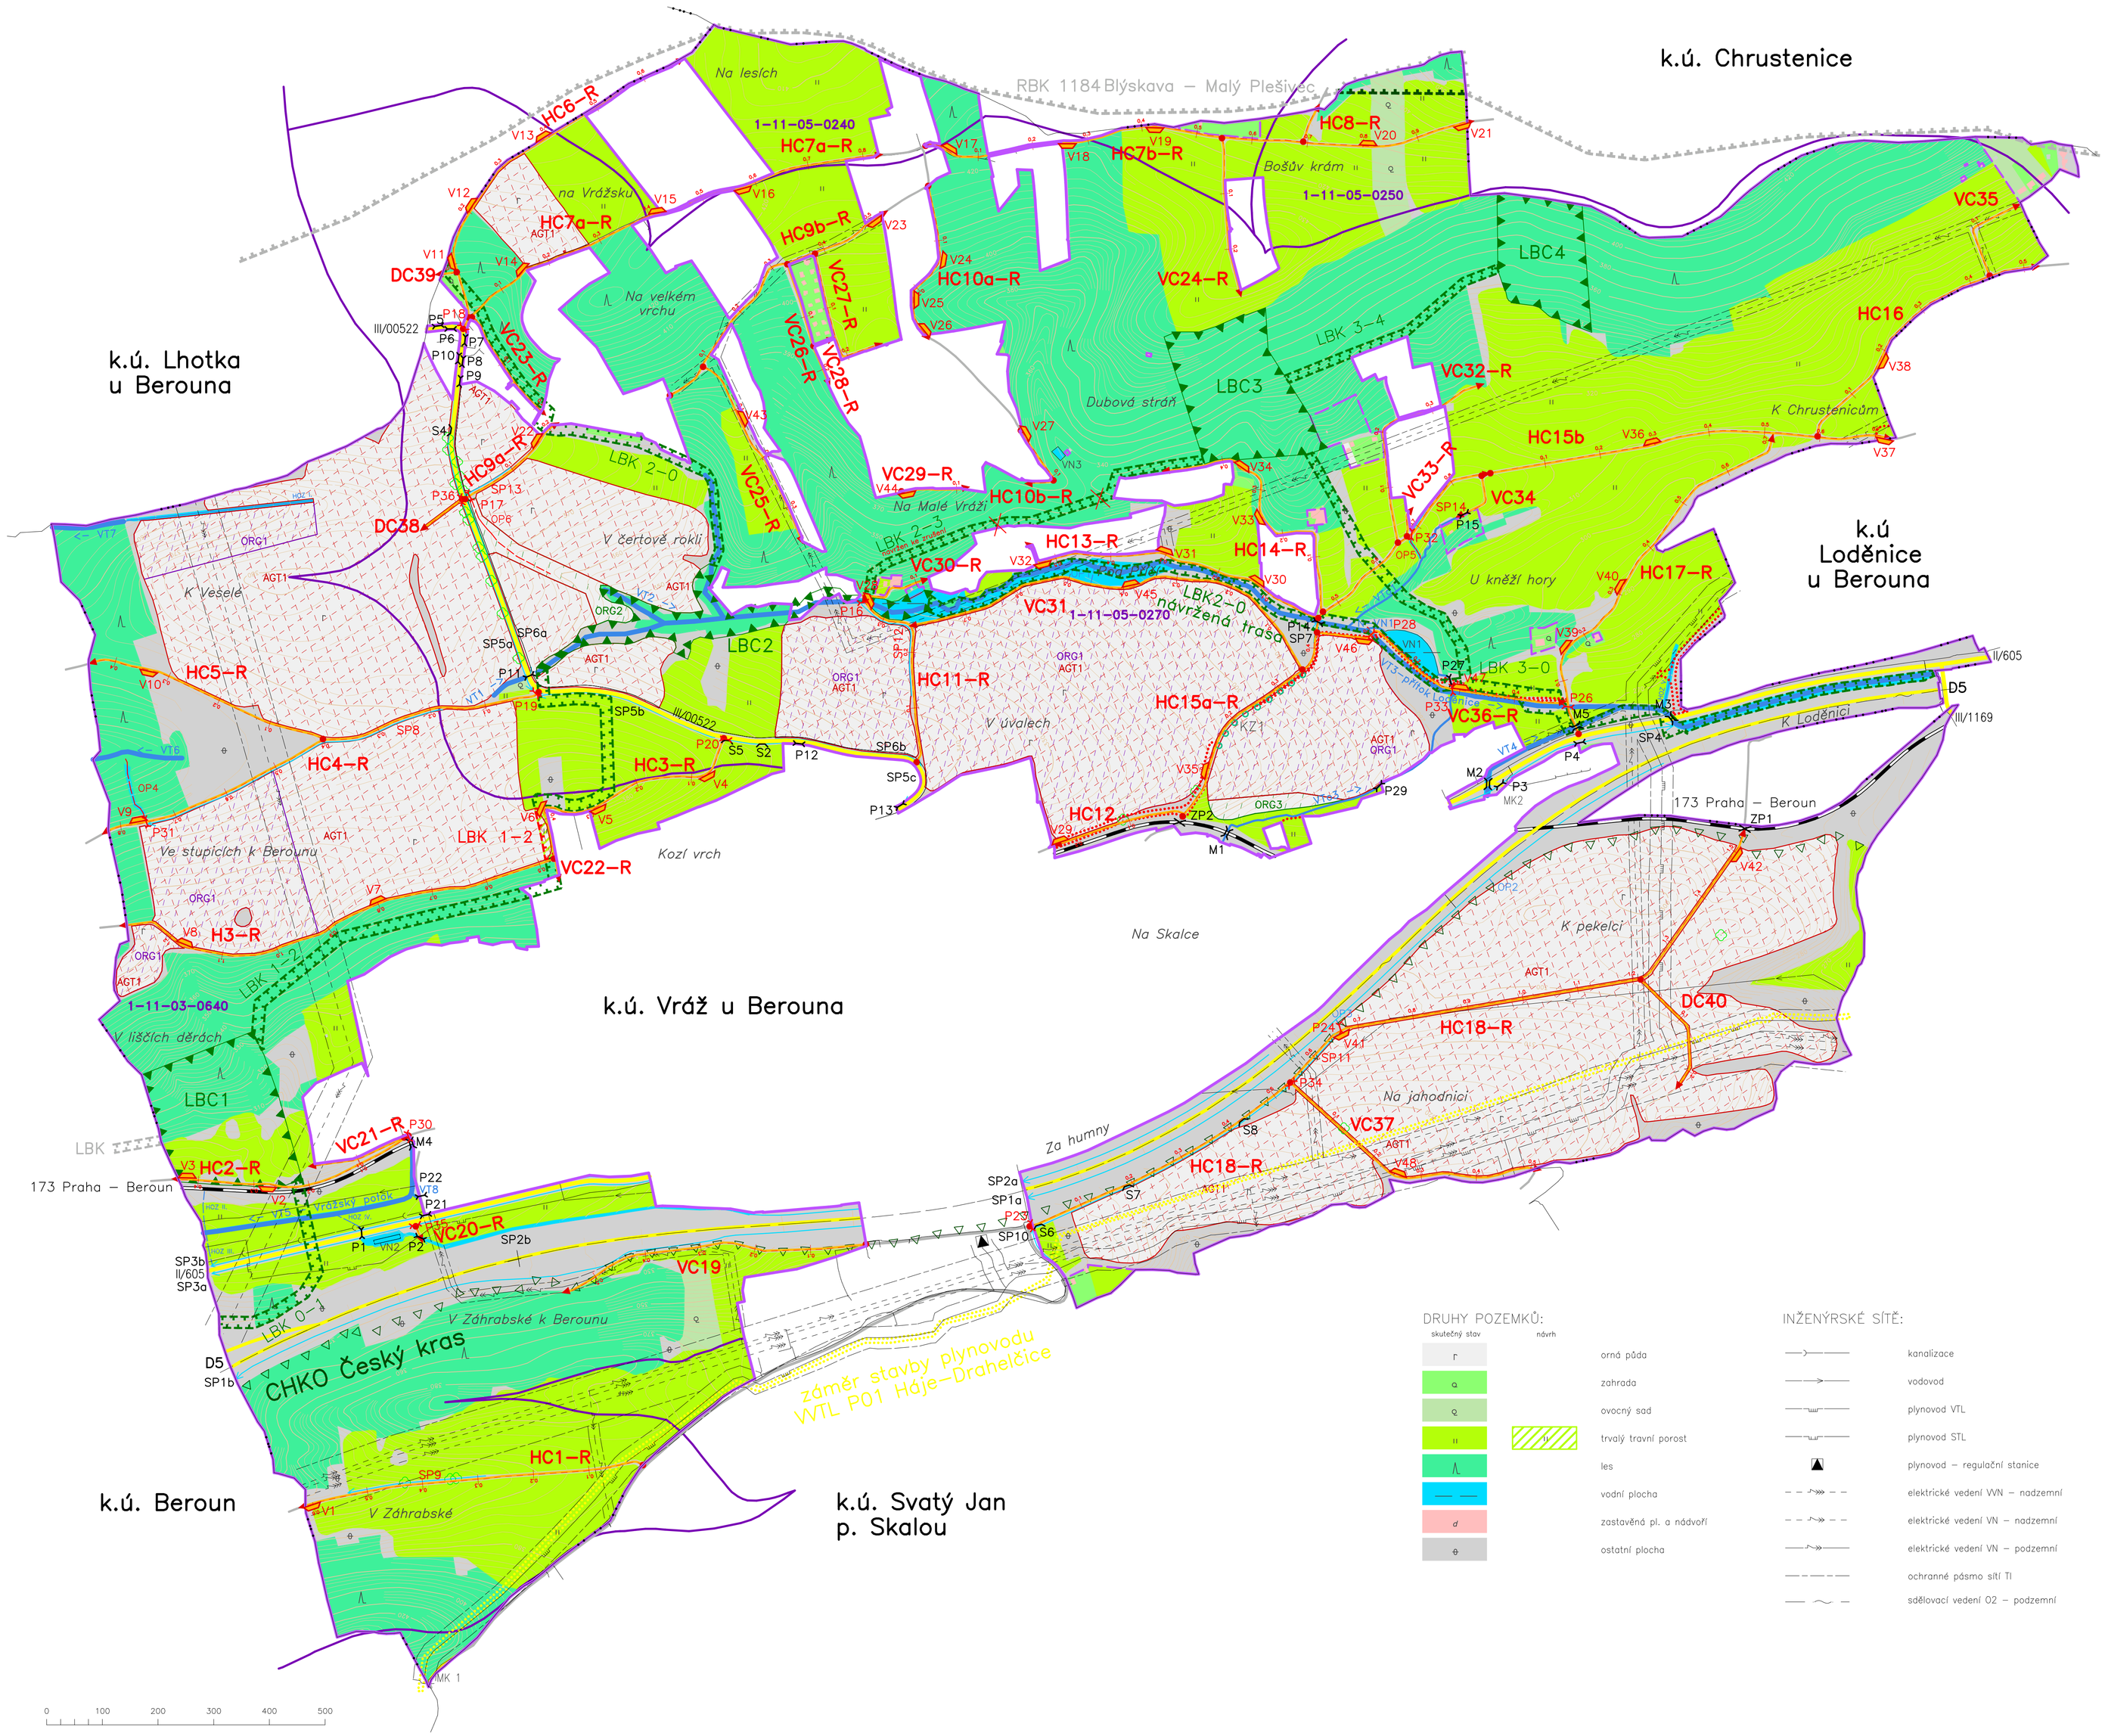

LEGENDA G5 – HLAVNÍ VÝKRES:

ZÁKLADNÍ ÚDAJE:

- obvod KoPÚ
- neřešené pozemky dle §2
- zastavitelné plochy
- limity území ÚPD
- hranice katastrálního území
- k.ú. Beroun — název katastrálního území
- *Na Vrážsku* — místní názvy
- studna — prvek průzkumu bodový s popisem
- skládka — prvek průzkumu plošný s popisem
- 173 Praha – Beroun — železniční trať
- D5 — dálnice
- II/605 — silnice II. třídy
- III/1169 — silnice III. třídy
- MK1 — místní komunikace
- 400 — vrstevnice zdůrazněná
- vrstevnice základní
- vrstevnice doplňková 1/2

OPATŘENÍ KE ZPŘÍSTUPNĚNÍ POZEMKŮ:

HC/VC/DC
HC–R/VC–R/DC–R

označení cesty: hlavní/vedlejší/doplňková

stav	návrh	mimo obvod	popis
HC1 / SP1	HC2 / SP2		polní cesta k rekonstrukci
			polní cesta
	V8		odvodnění cesty příkopem
S2			výhybna
M3			hospodářský sjezd
P4	P15		most
ZP1			propustek
			železniční přejezd

OPATŘENÍ K OCHRANĚ ZPF:

stav	návrh	popis
	ORG2	organizační opatření – ochranné zatravnění
	ORG1	organizační opatření – protierozní rozmísťování plodin, osevní postup, střídání plodin, vyloučení erozně náchylných plodin
	AGT1	agrotechnické opatření – výsev do krycí plodiny, hrázkování a důlkování, mulčování – návrh

VODOHOSPODÁŘSKÉ OPATŘENÍ:

stav	návrh	popis
VN1		vodní nádrž s popisem
VT5 – Vrážský potok		vodní tok, popis
		vodní tok zatrubněný
VTo1		občasná vodoteč, popis
HOZ II.		meliorační zařízení – otevřené, popis
HOZ IV.		meliorační zařízení – zatrubněné, popis
1-11-05-0270		rozvodnice povodí s popisem
OP1	OP4	svodný příkop, průleh s popisem

DRUHY POZEMKŮ:

skutečný stav	návrh	
r		orná půda
q		zahrada
o		ovocný sad
ll	ll	trvalý travní porost
les		les
		vodní plocha
d		zastavěná pl. a nádvoří
ostatní plocha		

INŽENÝRSKÉ SÍTĚ:

- kanalizace
- vodovod
- plynovod VTL
- plynovod STL
- plynovod – regulační stanice
- elektrické vedení VVN – nadzemní
- elektrické vedení VN – nadzemní
- elektrické vedení VN – podzemní
- ochranné pásmo sítí TI
- sdělovací vedení O2 – podzemní

OPATŘENÍ K OCHRANĚ A TVORBĚ ŽIVOTNÍHO PROSTŘEDÍ:

stav	návrh	mimo obvod	popis
RBK1184		RBK1184	regionální biokoridor
LBC1			lokální biocentrum
LBK2–3	LBK1–2	LBK	lokální biokoridor
KZ1			krajinná zeleň liniová, popis
CHKO			CHKO, popis
			solitérní strom

Souřadnicový systém: S–JTSK, Výškový systém: Bpv

VYPRACOVAL: Ing. Tereza Bambulová Mládková	ZODPOVĚDNÝ PROJEKTANT: Ing. Václav Vlna	AZIMUT.CZ	
KATASTRÁLNÍ ÚZEMÍ:	Vráž u Berouna		
POZEMKOVÝ ÚŘAD:	Beroun		
KRAJ:	Středočeský kraj		
OKRES:	Beroun	DATUM:	7/2017
PŘEDMĚT:	KOMPLEXNÍ POZEMKOVÉ ÚPRAVY V K.Ú. VRÁŽ U BEROUNA	MĚŘÍTKO:	1:5 000
		FORMÁT:	A0–
		ČÍSLO ZAKÁZKY:	P–201/2015
OBSAH:	3.2.1. Plán společných zařízení G5 – Hlavní výkres	PŘÍLOHA č.:	PARÉ:

S