

KATASTRÁLNÍ ÚZEMÍ  
DRUH POZEMKU

Pašovice na Moravě	Maršov u Uherského Brodu
ostatní plocha	ostatní plocha

vodní plocha

Podélný profil PR3b  
měř. 1:1000/100

KÓTA PB HRÁZE

KÓTY NIVELETY

KÓTY TERÉNU

SROVNÁVACÍ ROVINA (Bp<sub>v</sub>)

STANIČENÍ (km)


STANIČENÍ (m)

ČÍSLA PŘÍČNÝCH ŘEZŮ


VZDÁLENOSTIPŘÍČNÝCH ŘEZŮ

SKLON (‰) - DĚLKA (m)

SMĚROVÉ POMĚRY

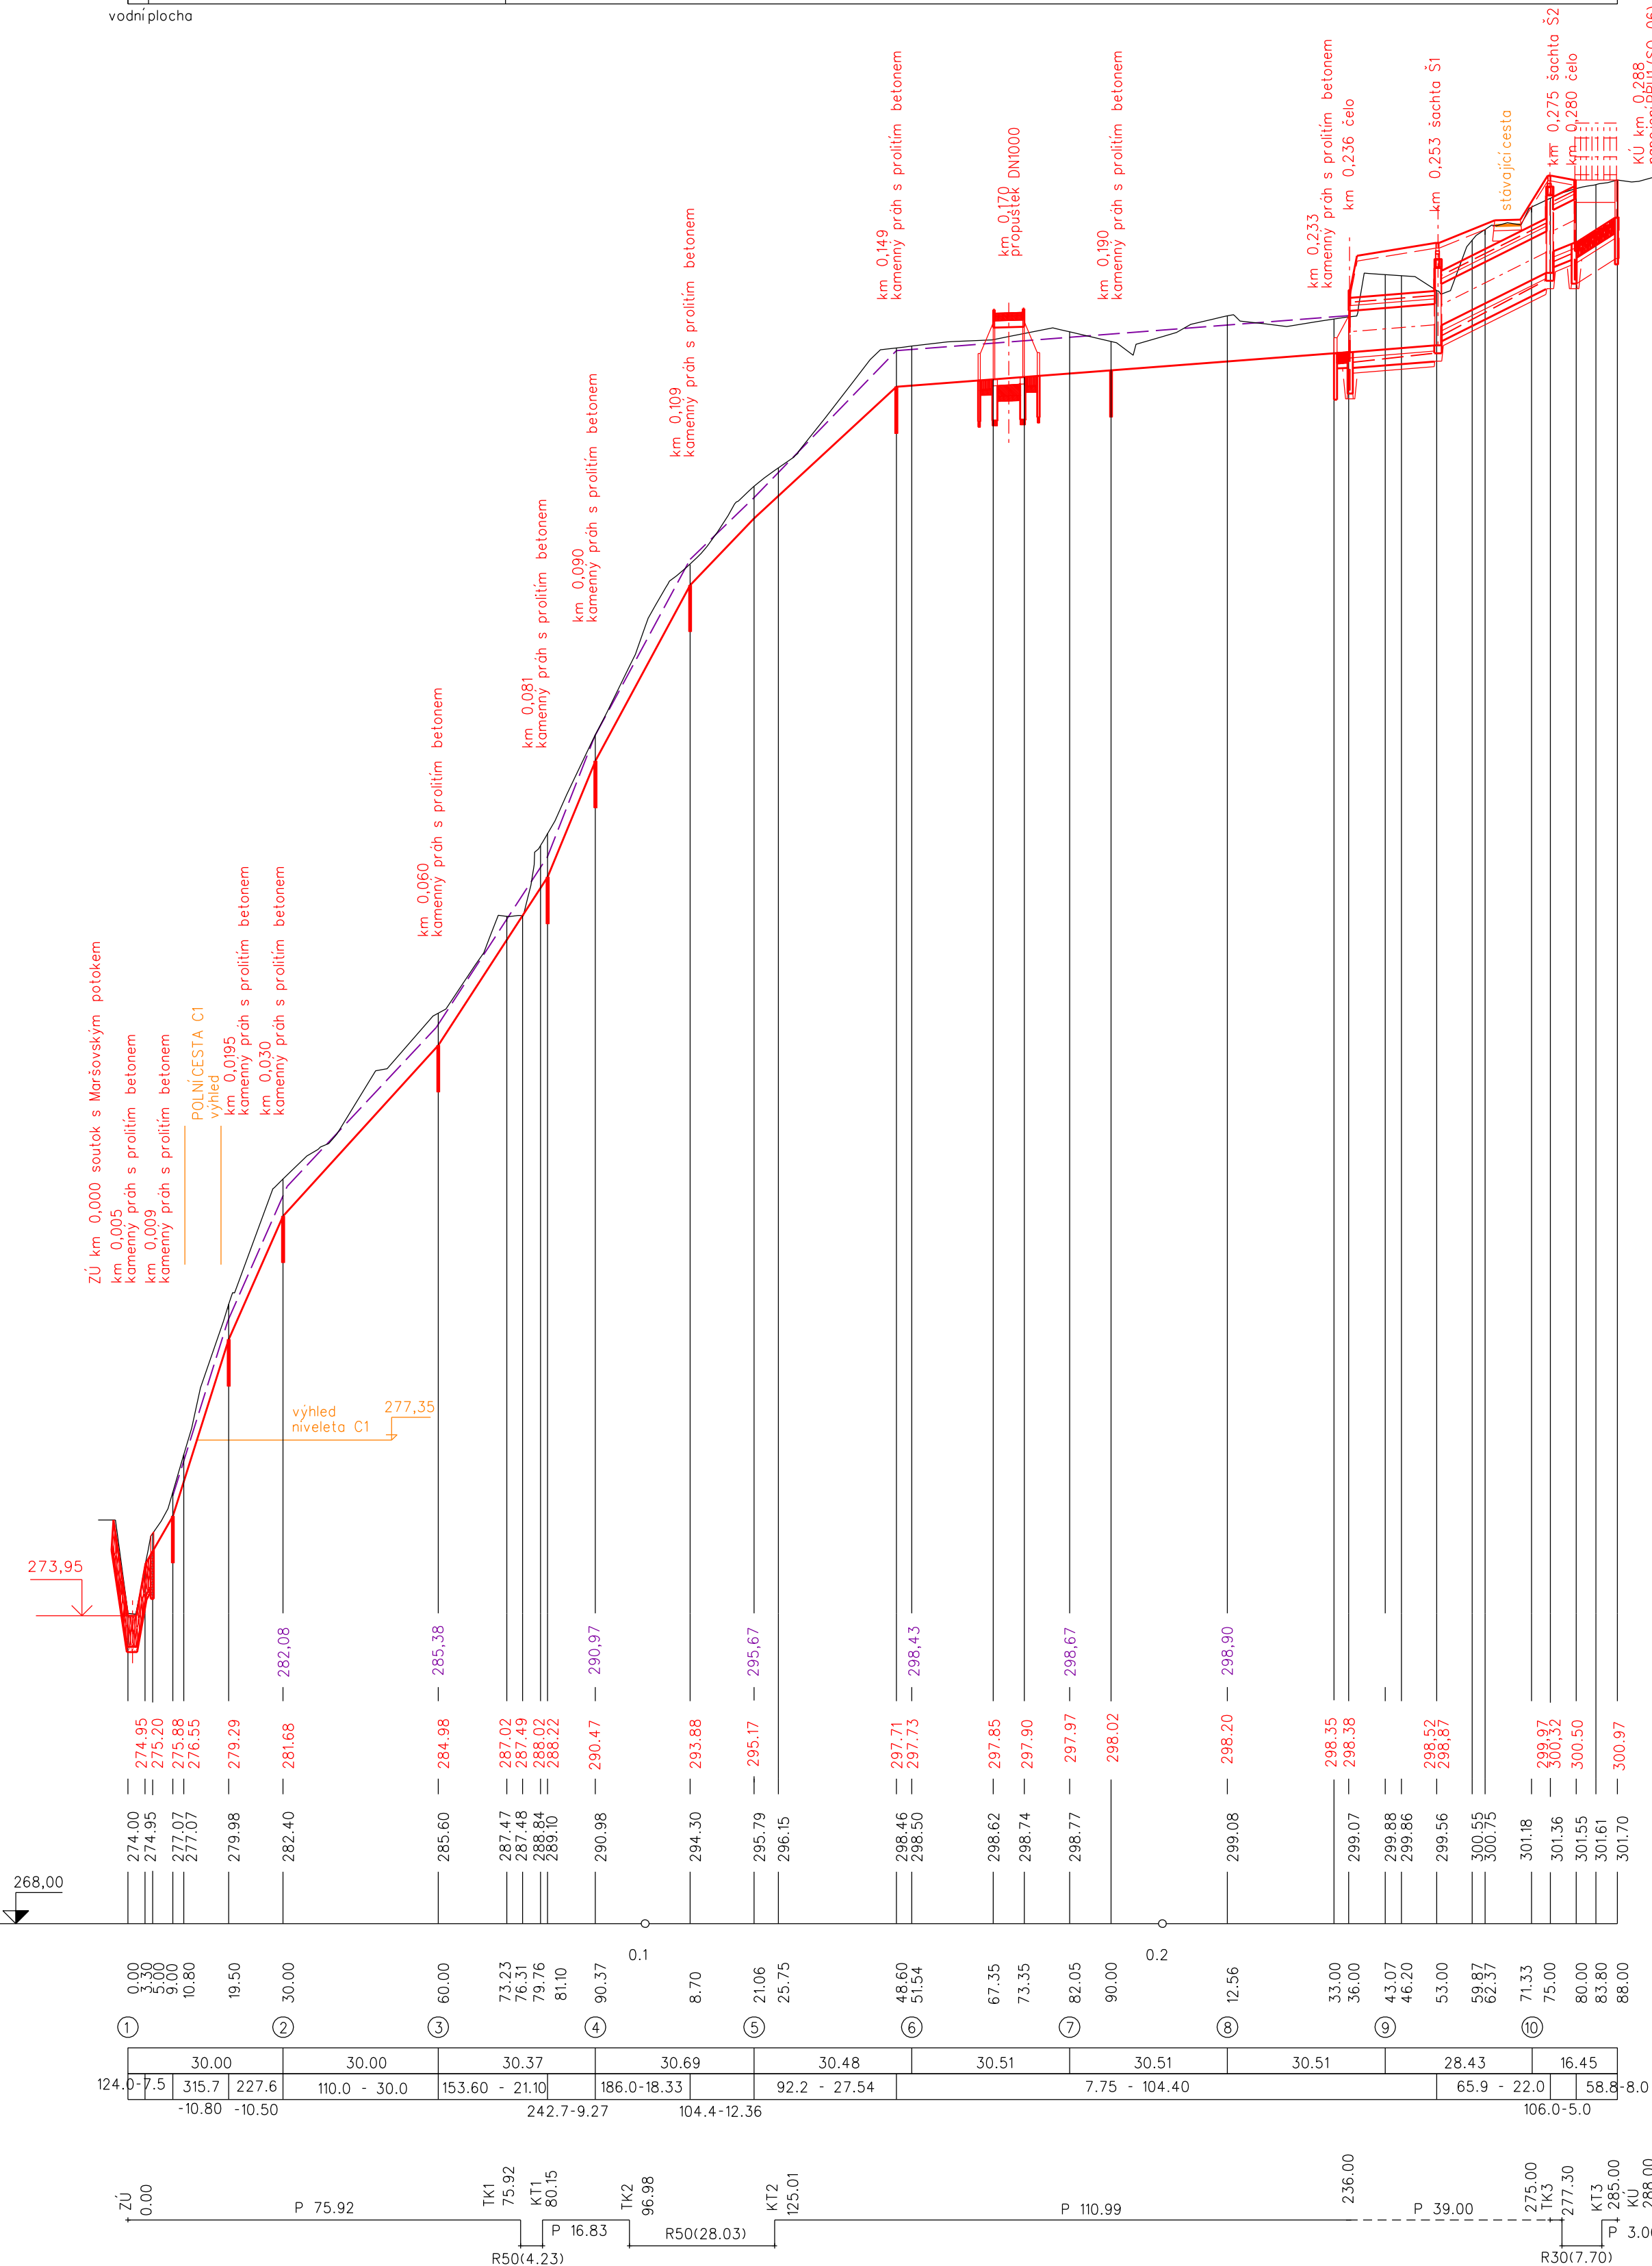

VÝŠKOVÝ SYSTÉM: Bp<sub>v</sub>

Vypracoval	Zodpov. projektant	Hl. ing. projektu	Vedoucí síťediska		AGPOL s.r.o. Jungmannova 153/12 779 00 Olomouc Česká republika
Opluštlová Alena	Ing. Skácel Miroslav	Ing. Skácel Miroslav	Ing. Vaculín O., Ph.D.		
Místo stavby k.ú. Maršov u Uh.Brodu				Kraj Zlínský	Počet formátů 6 A4
Investor ČR - SPÚ, KPÚ pro Zlínský kraj				Datum	08/2022
Akce - objekt SO 05 Protierozní a vodo hospodářská opatření SDSO1, MEZ1, MEZ2, PR1, PR2, PR3a, PR3b, PRU1, k.ú. Maršov u Uherského Brodu a k.ú. Pašovice na Moravě				Stupeň	DSP+DPS
Příloha UČ2 - Jižní část Podélný profil příkop PR3b				Zakázkové číslo	2987/060
				Archivní číslo	2987
				Měřítko	Číslo výkresu D.2.b.2.1
				1:1000/100	