



KATASTRÁLNÍ ÚZEMÍ  
DRUH POZEMKU

Maršov u Uherského Brodu  
ostatní plocha

Podélný profil PŘ2  
měř. 1:1000/100

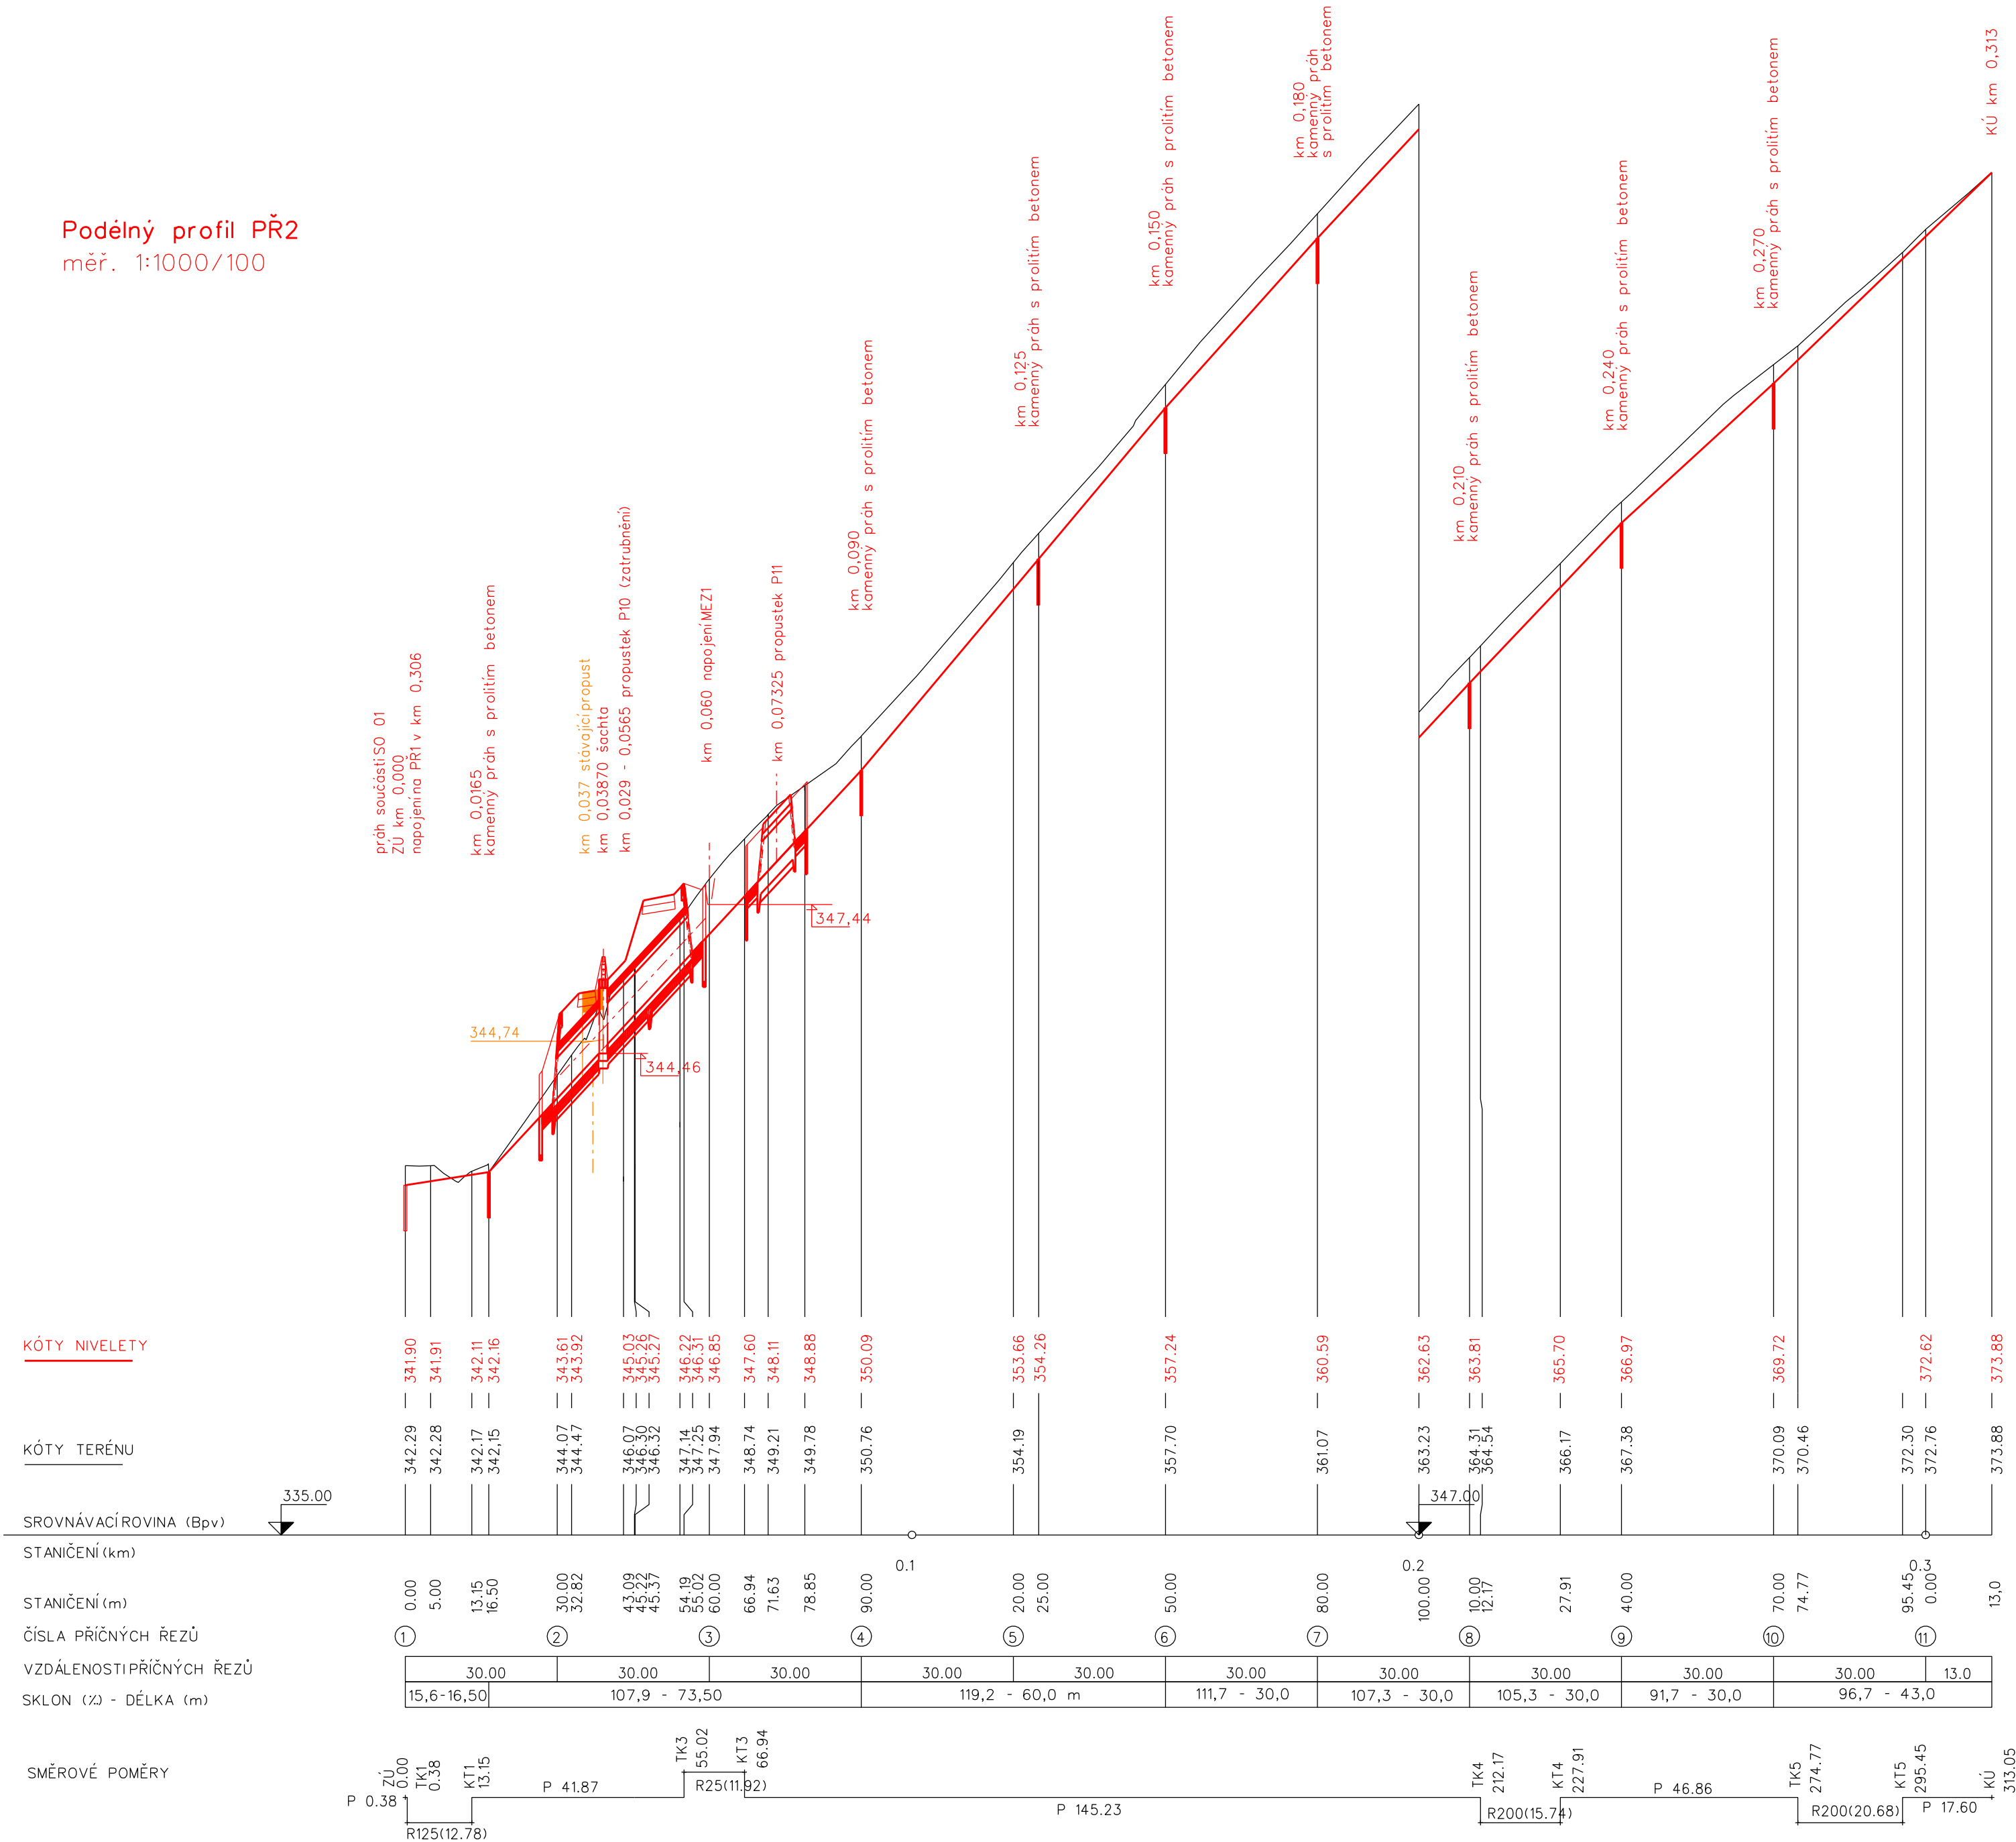

VÝŠKOVÝ SYSTÉM: Bpv

Vypracoval	Zodpov. projektant	Hl. ing. projektu	Vedoucí střediska	 AGPOL s.r.o. Jungmannova 153/12 779 00 Olomouc Česká republika		
Optušílová Alena	Ing. Skácel Miroslav	Ing. Skácel Miroslav	Ing. Vaculín O., Ph.D.			
<i>Optušílová Alena</i>	<i>SKA</i>	<i>SKA</i>	<i>vac</i>			
Místo stavby	k.ú. Maršov u Uh. Brodu		Kraj	Zlínský	Počet formátů	6 A4
Investor	ČR - SPÚ, KPÚ pro Zlínský kraj				Datum	08/2022
Akce - objekt	SO 02 Protierozní a vodohospodářská opatření SDSO1, MEZ1, MEZ2, PŘ1, PŘ2, PŘ3a, PŘ3b, PRU1, k.ú. Maršov u Uherského Brodu a k.ú. Pašovice na Moravě				Stupeň	DSP+DPS
					Zakázkové číslo	2987/060
					Archivní číslo	2987
Příloha	UČ1 - Severní část Podélný profil příkop PŘ2				Měřítko	Číslo výkresu
					1:1000/100	D.1.b.2.2