

KATASTRÁLNÍ ÚZEMÍ
DRUH POZEMKU

Lešná (680451)
ostatná plocha

SO 101
Podélný profil HC7
měř. 1:1000/100

NIVELITA DŘEVNĚ

ZMĚNA PŘÍČNÉHO SKLONU VOZOVKY


KÓTY NIVELITY

KÓTY TERÉNU

SROVNÁVACÍ ROVNA

STANOVENÍ V KM
ČÍSLO PŘÍČNÝCH ŘEZŮ
VZDÁLENOSTI PŘÍČNÝCH ŘEZŮ

SMĚROVÉ POMĚRY

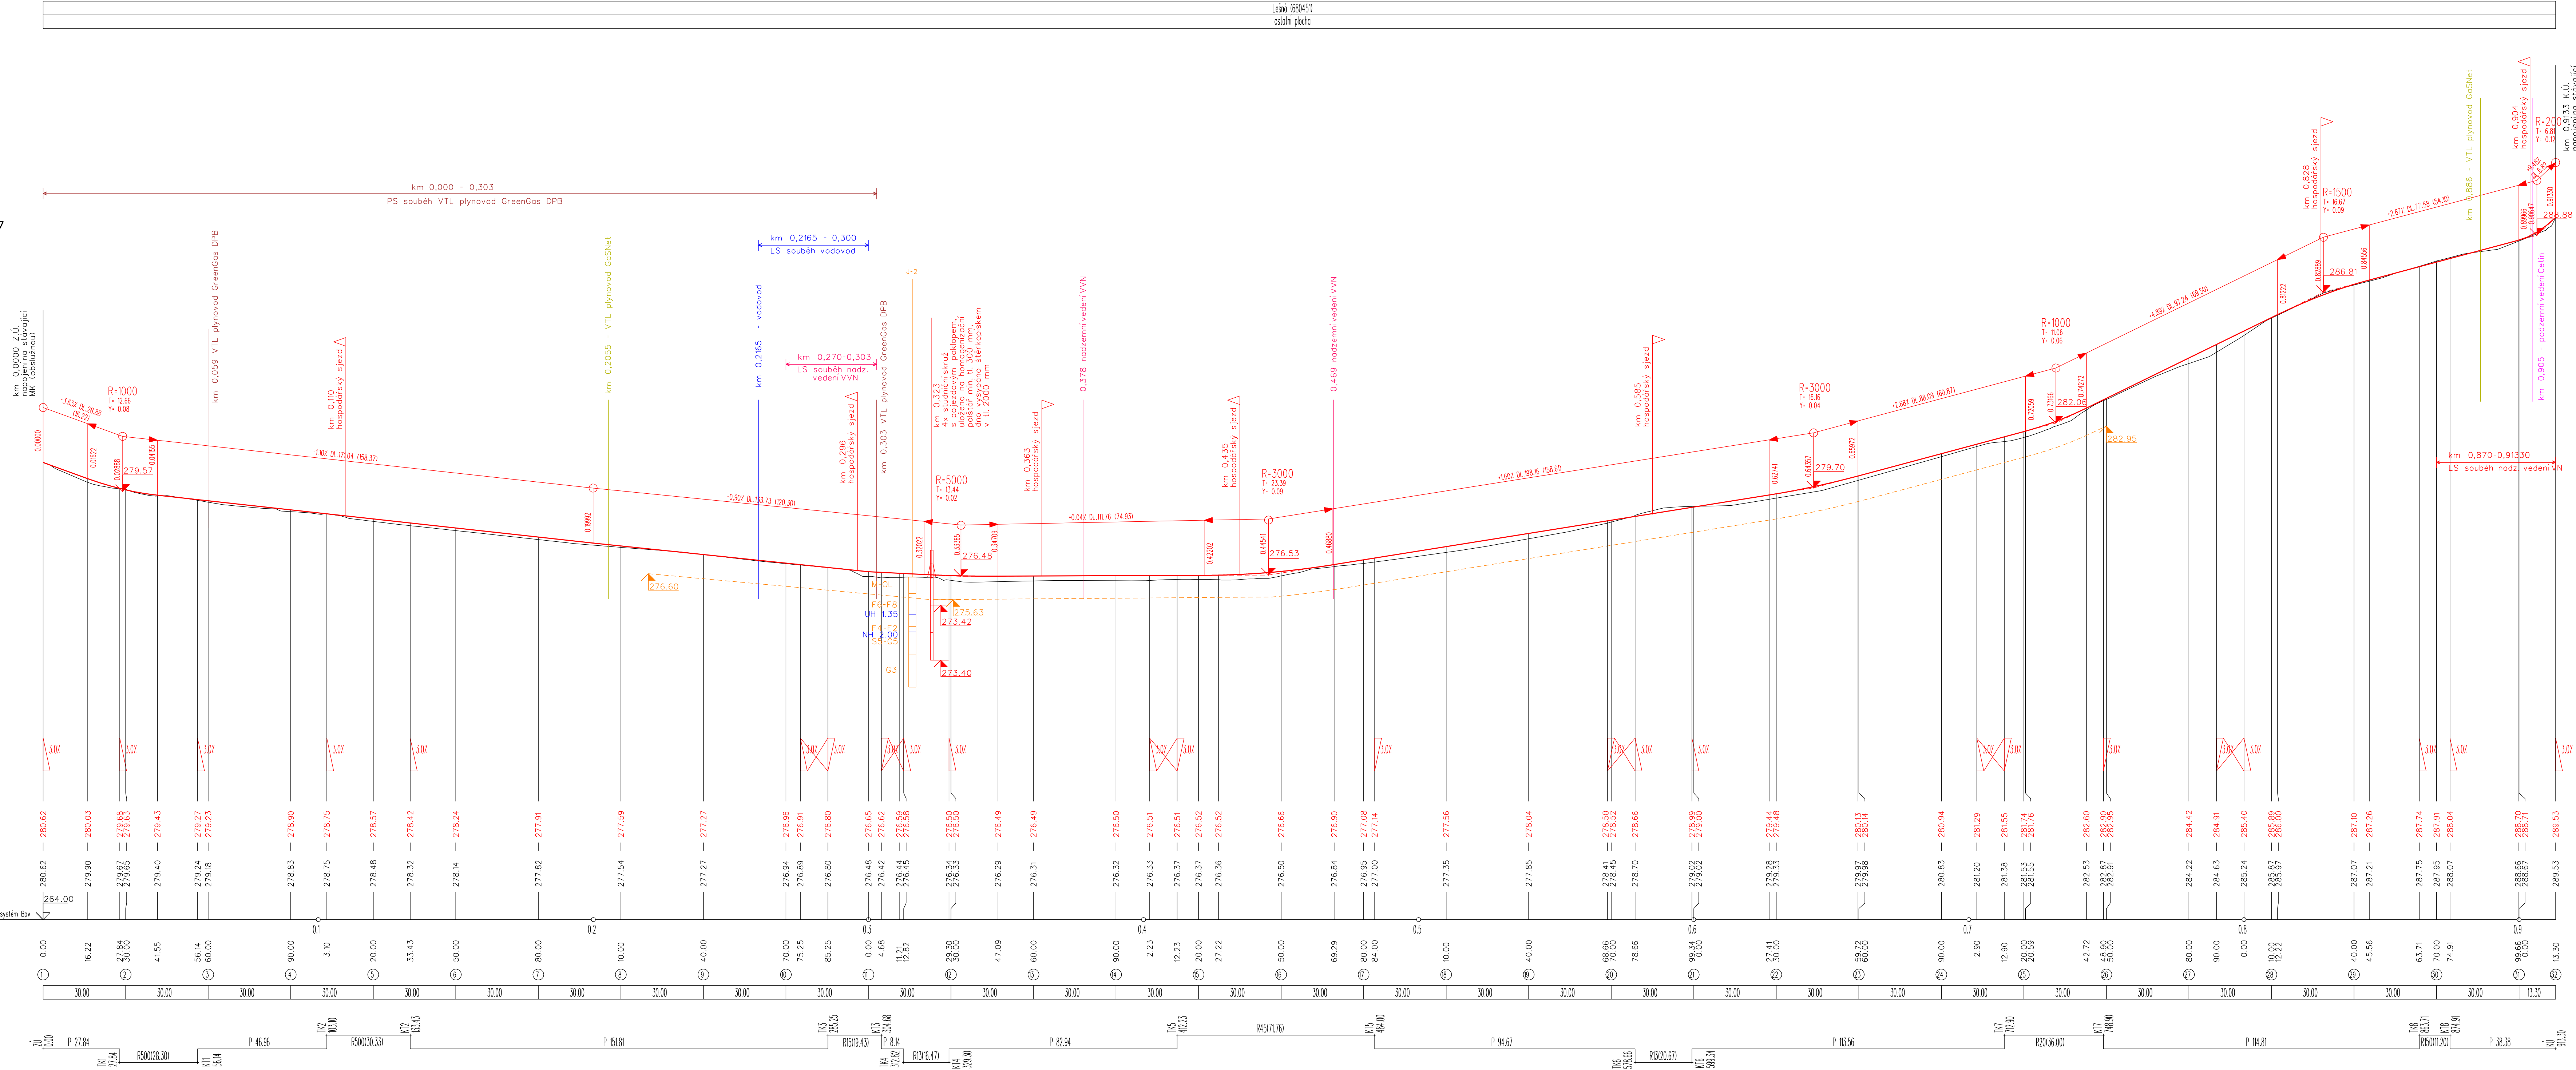

VÝŠKOVÝ SYSTÉM: BpV

Vypracoval	Zodpov. projektant	Hl. Ing. projektu	Vedoucí střediska
Ing. Václav Pihák	Ing. Václav Pihák	Ing. Skácel Miroslav	Ing. Vaculín O., Ph.D.
Místo stavby	k.ú. Lešná	Kraj	Zlínský
Investor	Kraj Vysočina, úřad pro ŽK		
Alce - objekt	Hlavní polní cesty HC7 a HC28 v k.ú. Lešná, Hlavní polní cesty C12 v k.ú. Příluky a HC8 v k.ú. Vysoká u Valašského Meziříčí (SO 101)		
Přehled	Podélný profil - HC7		
Datum	09/2020		
Stupeň	DSP a DPS		
Zakázkové číslo	2918060		
Archivní číslo	2918		
MMRko	Číslo výkresu		
	D.1.1.2.2		