


KATASTRÁLNÍ ÚZEMÍ
ČÍSLO PARCELY
DRUH POZEMKU


Bělov		
1448		1267
ostatní plocha		

PODÉLNÝ PROFIL SO 04
M 1:100/1000

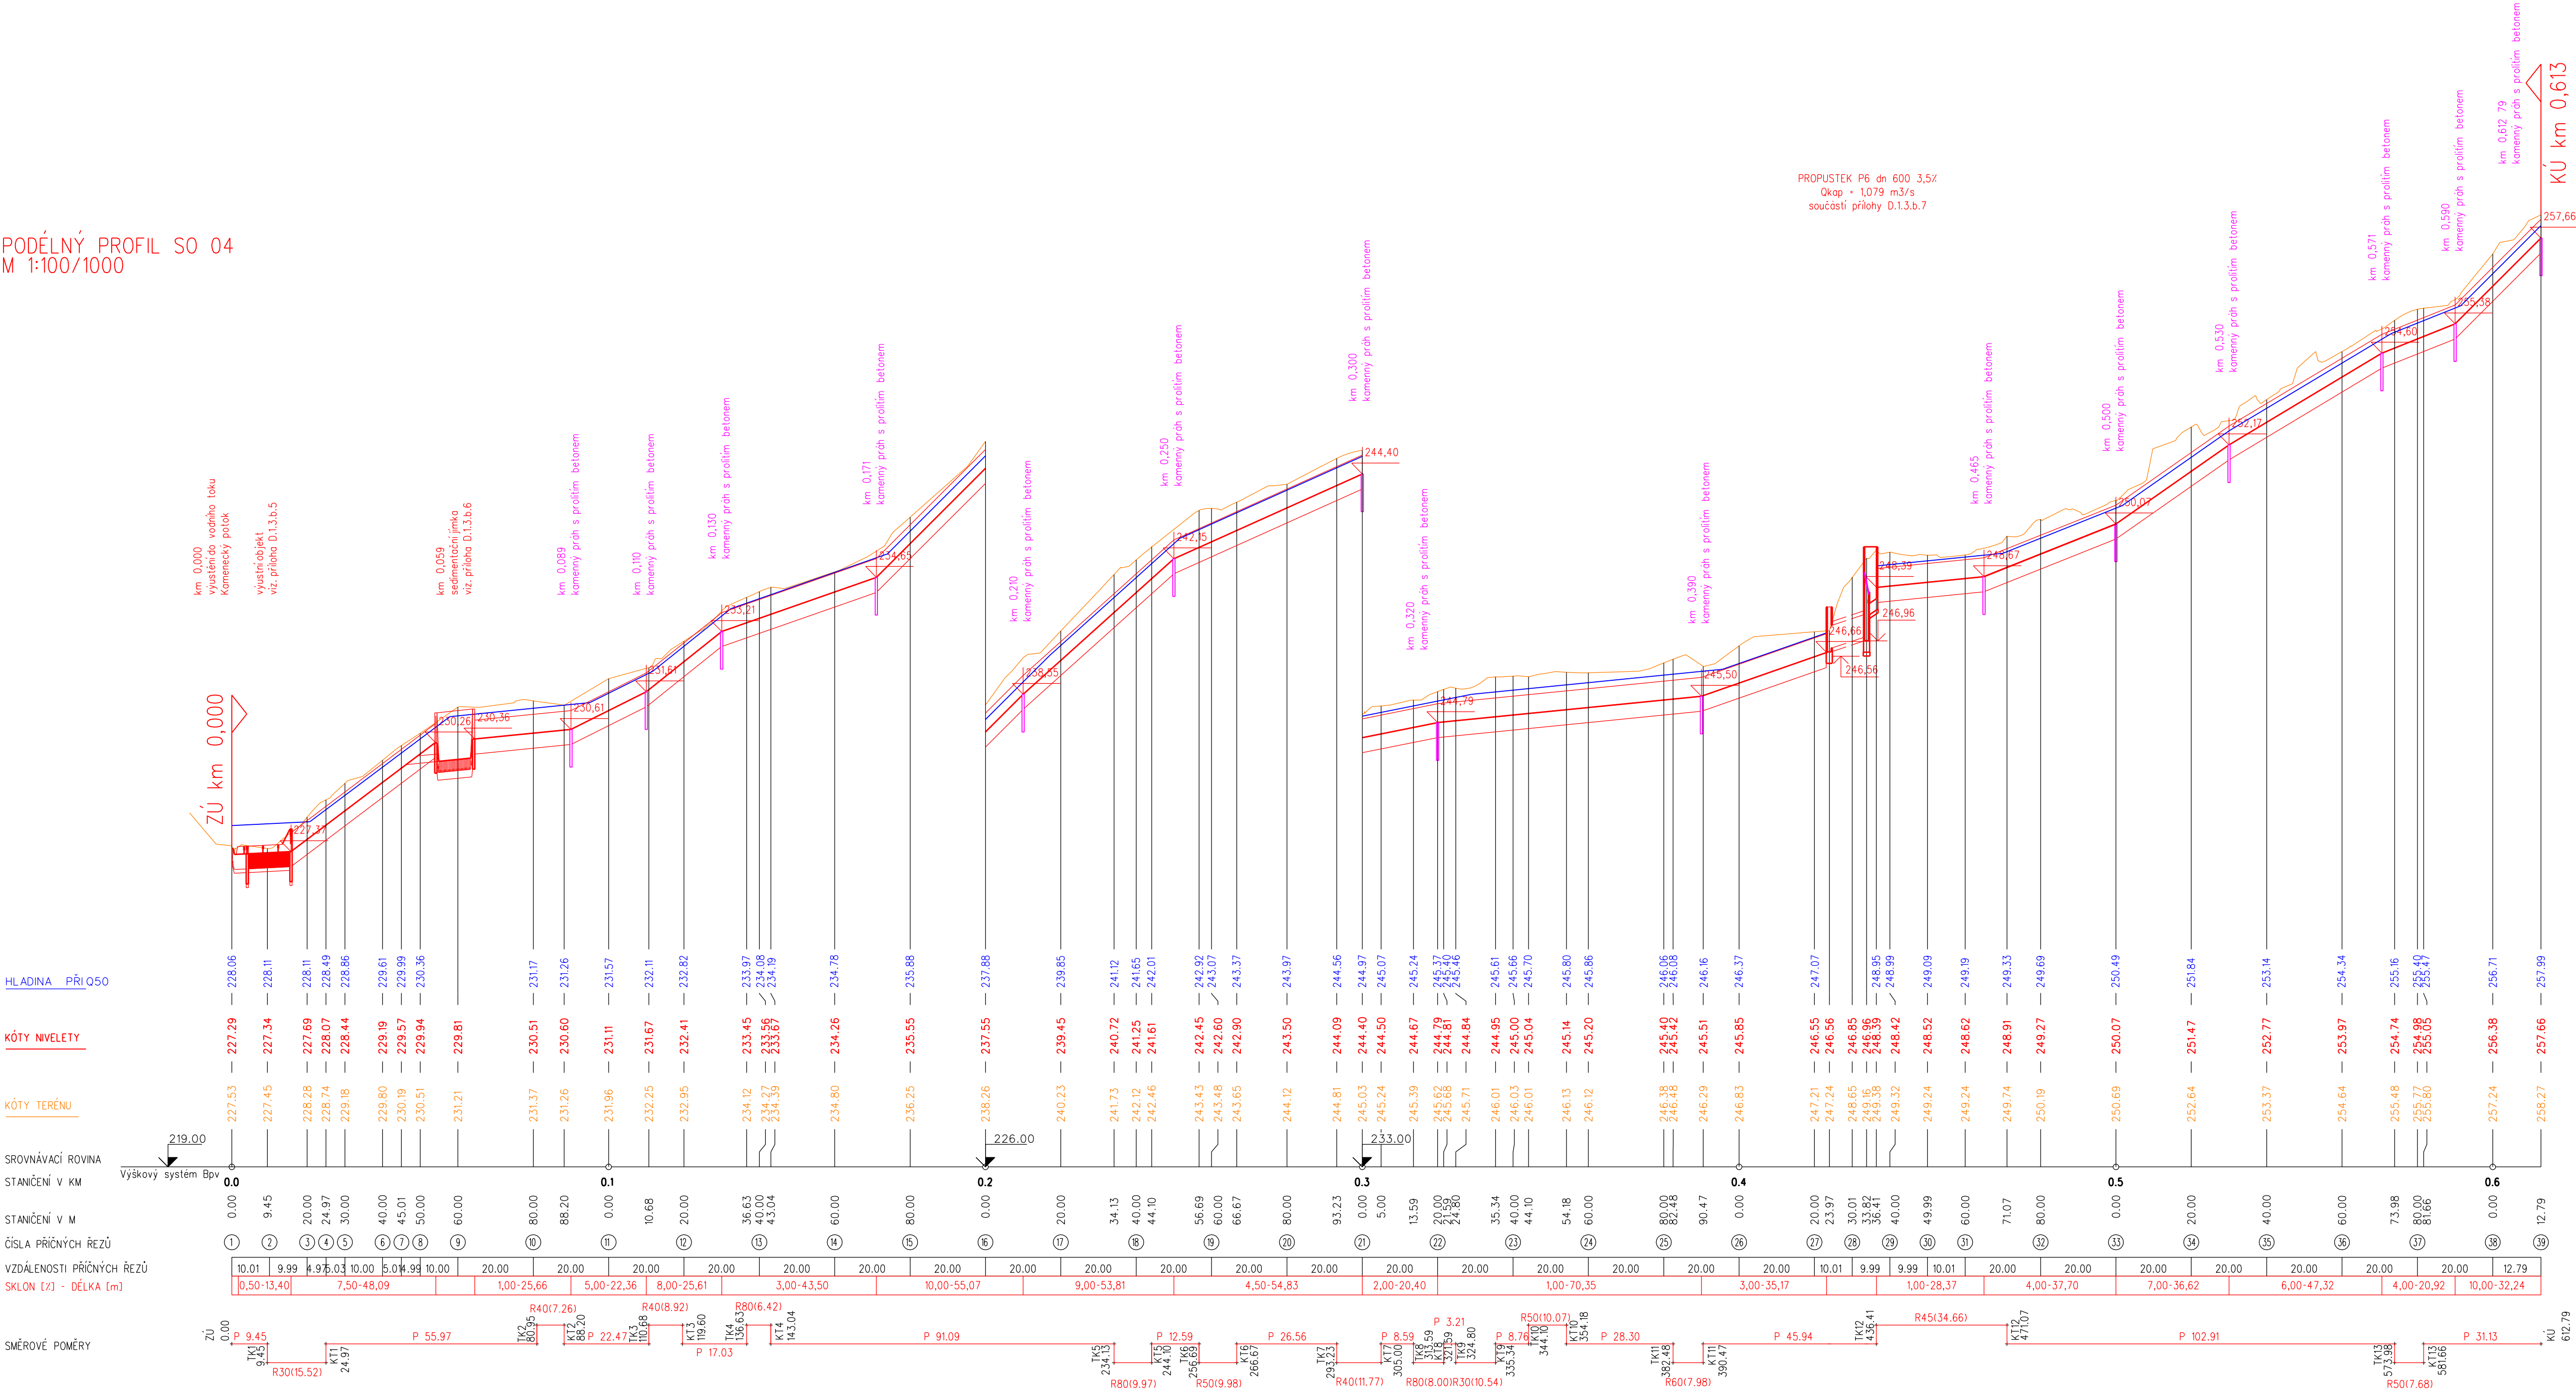

Pozn.: Projektantovinejsou známy žádné inženýrské sítě v trase navrženého opatření.

VÝŠKOVÝ SYSTÉM: Bp
SOUDŘADNICOVÝ SYSTÉM: S-JTSK

Vypracoval Ing. Pavel Ježík, Ph.D.	Zodpov. projektant Ing. Pavel Ježík, Ph.D.	Hl. ing. projektu Ing. Pavel Ježík, Ph.D.	Vedoucí střediska Ing. Vaculík O., Ph.D.	 AGPOL s.r.o. Jungmannova 153/12 779 00 Olomouc Česká republika
Místo stavby k.ú. Bělov, Žlutava	Kraj Zlínský	Počet formátů 5A4	Datum 6/2022	
Investor Státní pozemkový úřad ČR, KPÚ pro Zlínský kraj	Stupeň Základové číslo	DSP+DPS	2981/060	
Alce - objekt Vodohospodářská opatření v k.ú. Bělov SO 04 Ochranný příkop OP2	Archivní číslo 2981/060			
Příloha Podélný profil příkopu OP2 (SO 04)	MMbto 1:100/1000	Číslo výkresu D.1.3.b.2		