


KOORDINAČNÍ SITUAČNÍ VÝKRES(1:500)

PODROBNÁ SITUACE VÝSADBY (1:100)

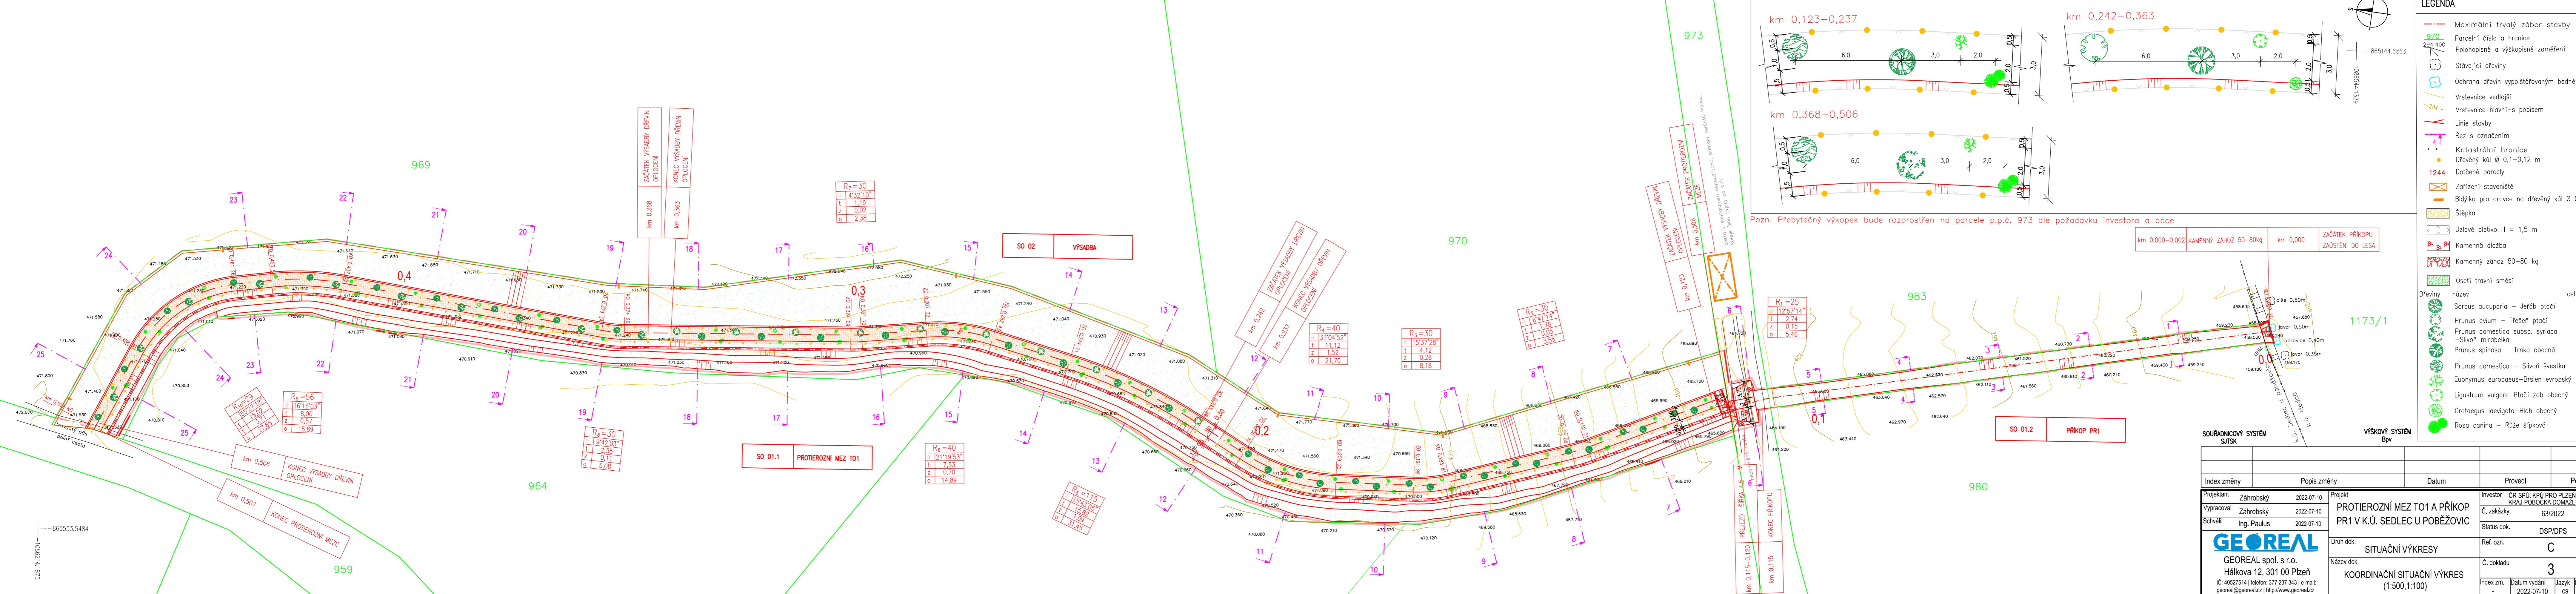

LEGENDA

- Maximální trvalý zbor stavby
- Parcelní číslo a hranice
- Polohopisné a výškopisné zaměření
- Stávající dřeviny
- Ochrana dřevin vypořádkovým bedněním
- Vrstevnice vedlejší
- Vrstevnice hlavní-s popisem
- Linie stavby
- Řez s označením
- Katastrální hranice
- Dřevěný kál Ø 0,1-0,12 m
- 1244 Dotčené parcely
- Zařízení staveniště
- Bídyčko pro dopravce na dřevěný kál Ø 0,1 m
- Štěpka
- Uzlové pletivo H = 1,5 m
- Kamenná dlažba
- Kamenný zához 50-80 kg
- Osetí travní směsí


Dřeviny

název	celkem ks
Sorbus aucuparia - Jeřáb ptačí	9
Prunus avium - Trešňák ptačí	10
Prunus domestica subsp. syriaca - Slivoň mirabelka	10
Prunus spinosa - Trnka obecná	9
Prunus domestica - Slivoň švestka	19
Euonymus europaeus - Bříslan evropský	18
Ligustrum vulgare - Ptačí zob obecný	10
Crataegus laevigata - Hloh obecný	18
Rosa canina - Růže šípková	18

SOUDRŽNÝ SYSTÉM SÚTSK

Index změny	Popis změny	Datum	Provedl	Podpis
Projekant	Záhrobský	2022-07-10	Projekt	Investor
Vypracoval	Záhrobský	2022-07-10	PROTIEROZNÍ MEZ T01 A PŘÍKOP PR1 V K.Ú. SEDLEC U POBĚŽOVIC	CR-SPU, KPÚ PRO PLZEŇSKÝ KRAJ-POBOČKA DOMAŽLICE
Schválil	Ing. Paulus	2022-07-10		Č. zakázky 63/2022
Status dok. DSP/DPS				Ref. ozn. C
Druh dok. SITUAČNÍ VÝKRESY				Č. dokladu 3
Název dok. KOORDINAČNÍ SITUAČNÍ VÝKRES (1:500;1:100)				Index zm. -
Datum vydání 2022-07-10		Jazyk cs	List/Počet 1/1	

-865553.5484
-1088214.1875

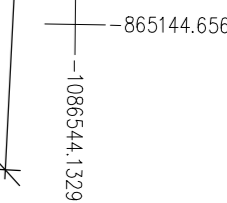

Pozn. Přebytečný výkopek bude rozprostřen na parcele p.p.č. 973 dle požadavku investora a obce

SOUŘADNICOVÝ SYSTÉM SÚTSK
VÝŠKOVÝ SYSTÉM BpV