

DRUH POVRCHU ÚZEMÍ
KATASTRÁLNÍ ÚZEMÍ
OKRES:
KRAJ:

POLE
ZAHNAŠOVICE

KROMĚŘÍŽ
ZLÍN

01 HLAVNÍ POLNÍ CESTA HC2
PODÉLNÝ PROFIL 1:1000/100

ZAHNAŠOVICE

SKLONOVÉ POMĚRY:

DRENÁŽ VLEVO:

PŘÍČNÝ SKLON:

KÓTY NIVELETY:


KÓTY TERÉNU:

SROVNÁVACÍ ROVINA:

STANIČENÍ:

VZDÁLENOST PŘ. ŘEZŮ:

SMĚROVÉ POMĚRY:

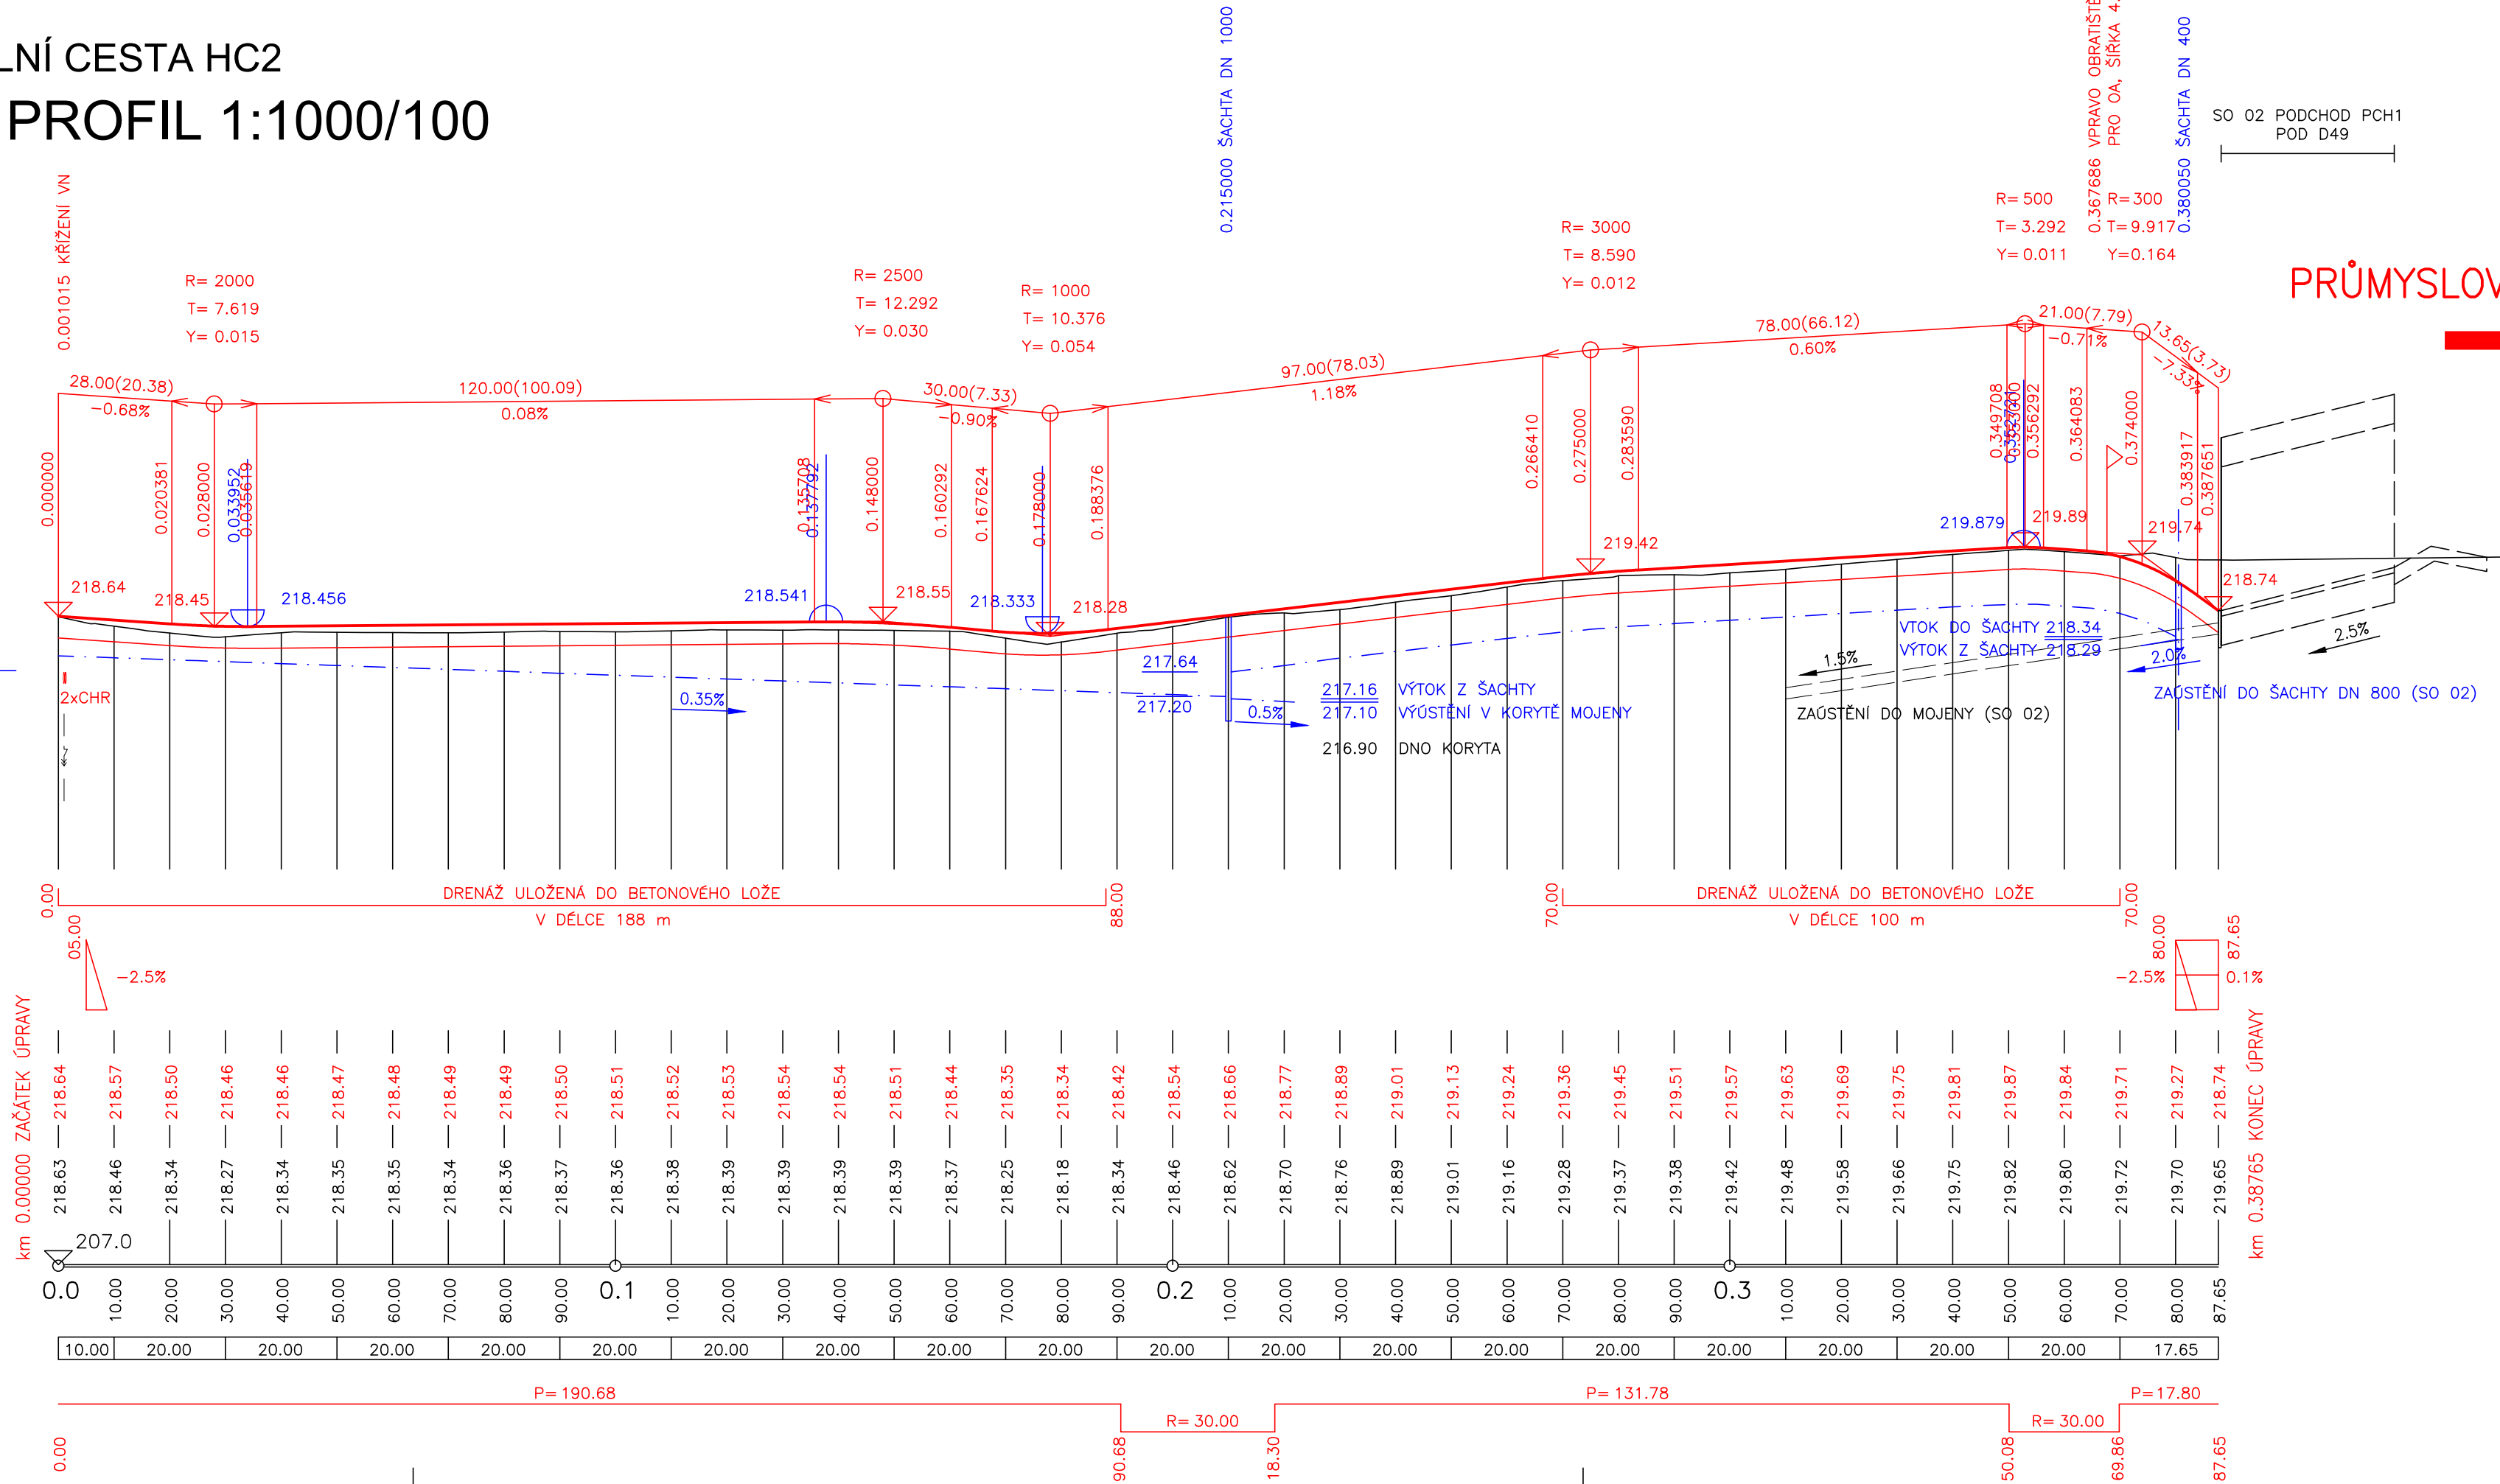

01

D

OBJEDNATEL 1	ČR - STÁTNÍ POZEMKOVÝ ÚŘAD HUSINECKÁ 1024/11a, 130 00 PRAHA 3 KRAJSKÝ POZEMKOVÝ ÚŘAD PRO ZLÍNSKÝ KRAJ ŽÁRAMÍ 88, 760 41 ZLÍN	STÁTNÍ POZEMKOVÝ ÚŘAD
--------------	---	-----------------------

OBJEDNATEL 2	ŘEDITELSTVÍ SILNIC A DÁLNIC ČR NA PANKRÁCI 56, 145 05 PRAHA 4 V ZASTOUPENÍ ŘSD ČR, SPRÁVA ZLÍN FÜGNEROVO NÁBŘEŽÍ 5476, 760 01 ZLÍN	
--------------	---	--

GENERÁLNÍ PROJEKTANT	VIAPONT, s.r.o. VODNÍ 258/13, 602 00 BRNO	ČÍSLO ZAKÁZKY 2389	VIAPONT PROJEKČNÍ A INŽENÝRSKÁ KANCELÁŘ VODNÍ 13, 602 00 BRNO
HLAVNÍ INŽENÝR PROJEKTU	ING. IVO FISCHER		

VÝŠKOVÝ SYSTÉM: B.p.v. SOUŘADNICOVÝ SYSTÉM: JTSK © COPYRIGHT ŘSD ČR

ZODPOVĚDNÝ PROJEKTANT	ING. JITKA RAUSOVÁ	<i>Rausová</i>	VIAPONT PROJEKČNÍ A INŽENÝRSKÁ KANCELÁŘ VODNÍ 13, 602 00 BRNO
VYPRACOVAL	ING. JITKA RAUSOVÁ	<i>Rausová</i>	
KONTOLOVAL	ING. MIROSLAV MELUŽÍN	<i>Melužín</i>	
OKRES:	KROMĚŘÍŽ	KRAJ:	
KATASTRÁLNÍ ÚZEMÍ:	ZAHNAŠOVICE		
NÁZEV AKCE:	POLNÍ CESTA HC2 A PODCHOD PCH1 V K.Ú. ZAHNAŠOVICE		DATUM ŘÍJEN 2020
NÁZEV OBJEKTU: 01 HLAVNÍ POLNÍ CESTA HC2			FORMÁT 4 A4
			MĚŘÍTKO 1 : 1000/100
			STUPEŇ DSP, PDPS
NÁZEV PŘÍLOHY: PODÉLNÝ PROFIL			ARCHIVNÍ Č. 2389
			Č. SOUPRAVY Č. PŘÍLOHY 3