



Rozsah: km 0,00000 - km 0,50561

KRAJ:
KATASTRÁLNÍ ÚZEMÍ:
PARCELY:
DRUH POZEMKŮ:

ZLÍNSKÝ	
	KVASICE
2302	2543
VODNÍ	OSTATNÍ PLOCHA
PLOCHA	OSTATNÍ PLOCHA

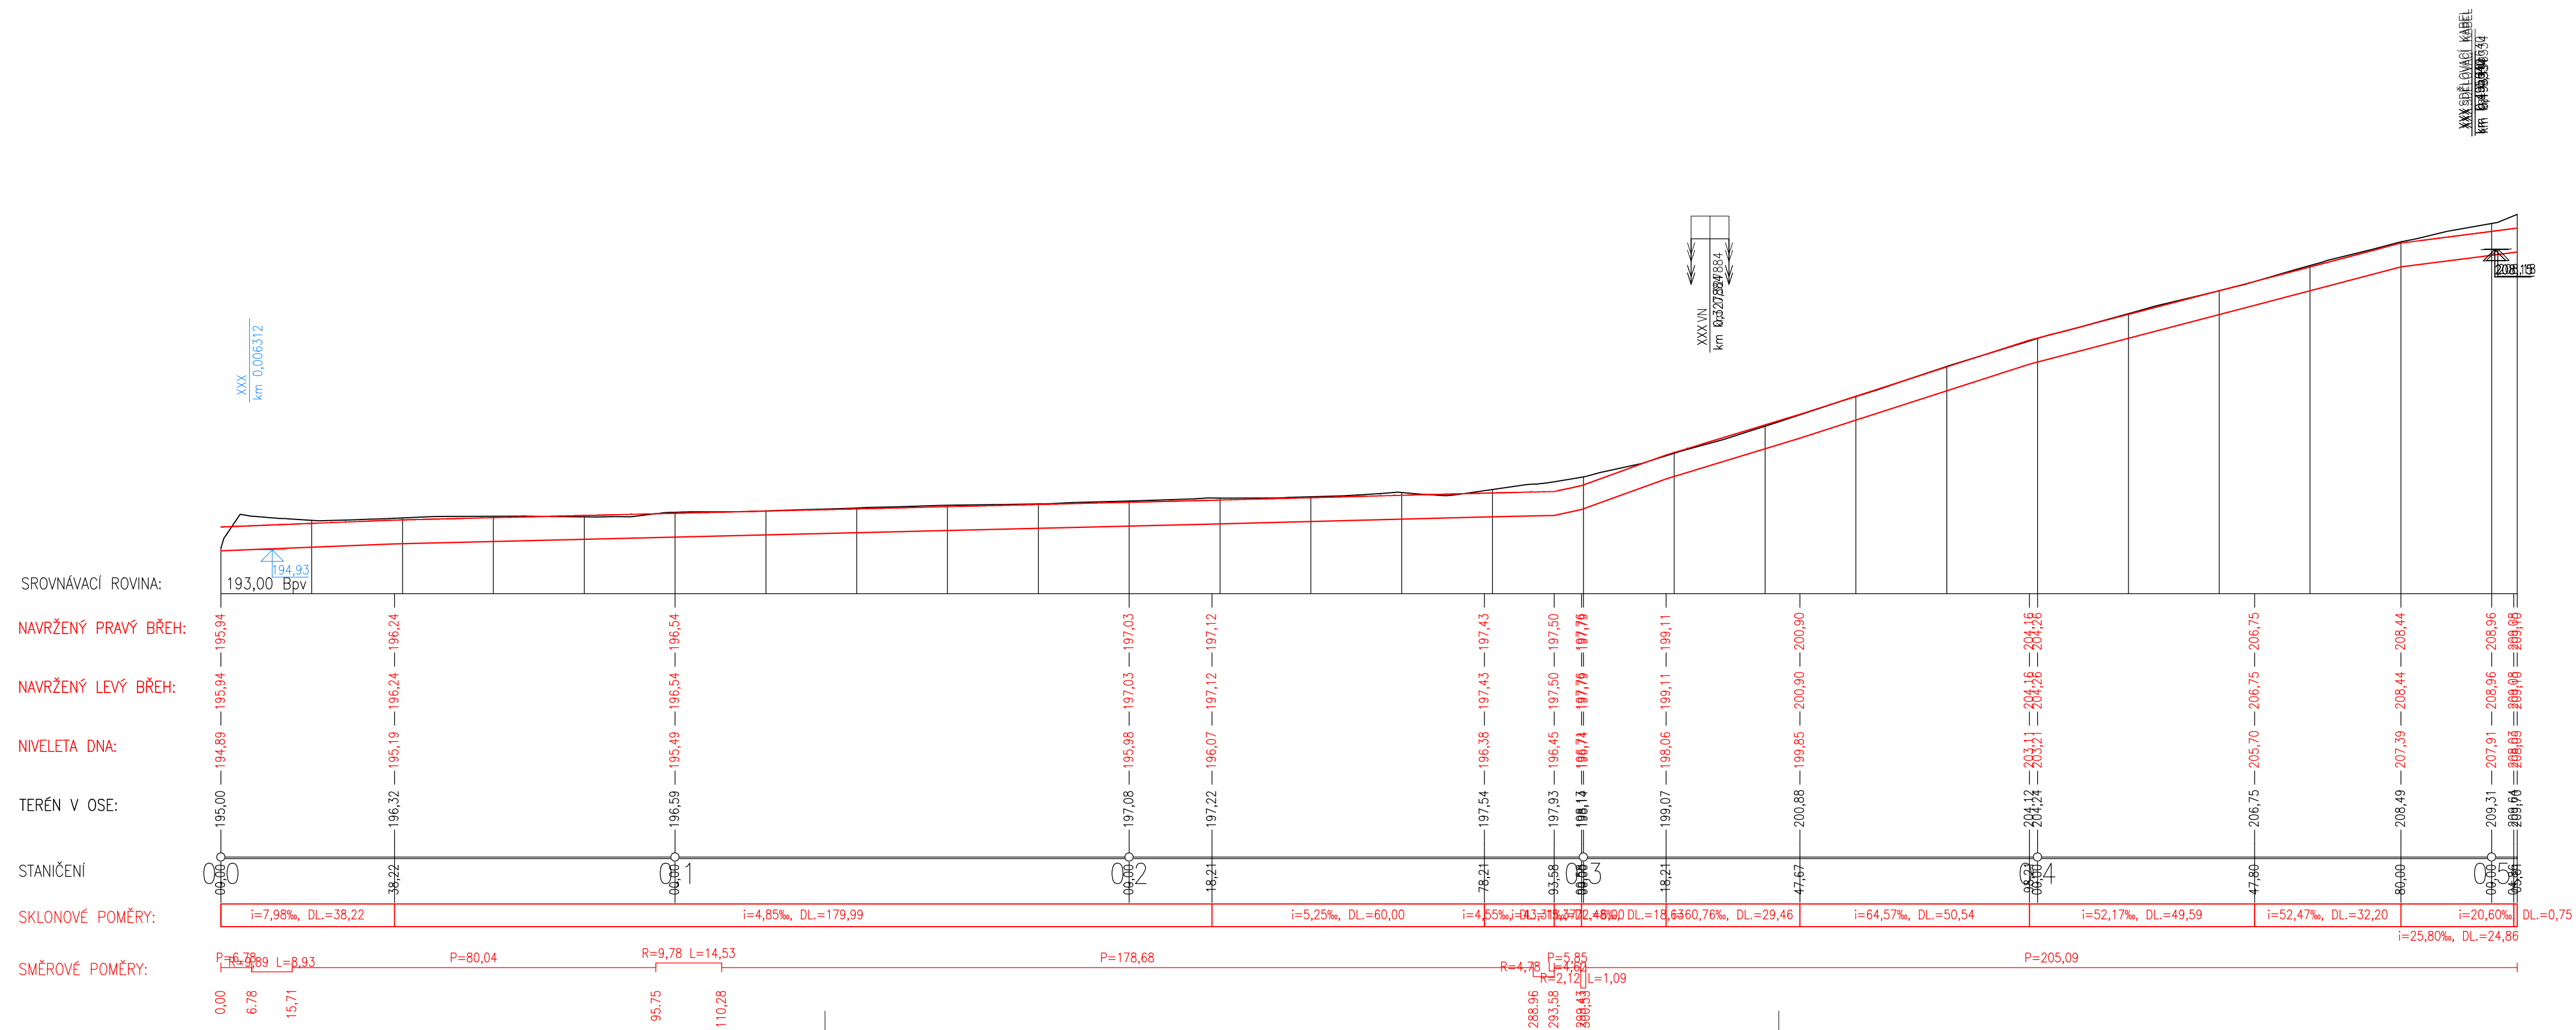

ZODPOVĚDNÝ PROJEKTANT	ING. PAVEL ŠEVČÍK	 EXACT ING	REALIZUJÍCÍ Pobočka: Pobočka Kroměříž, Riegrovo nám. 3228/22 767 01 Kroměříž
VYPRACOVAL	ING. JAROSLAV HRUŠKA		
KONTOLOVAL	ING. JAROSLAV HRUŠKA		
KRAJ	ZLINSKÝ		
OBJEDNATEL	ČR, STÁTNÍ POZEMKOVÝ ÚŘAD, KRAJSKÝ POZEMKOVÝ ÚŘAD PRO ZLINSKÝ KRAJ, ZARÁNÍ 88, 760 41 ZLÍN		
NÁZEV STAVBY		DATUM	ČERVEN 2022
ZÁCHYTNÝ PŘÍKOP PR1, INTERAKČNÍ PRVKY IP42 A IP13, POLNÍ CESTY DC68, HC95 A ČÁST HC16 V K.Ú. KVASICE OBSAH ČÁSTI SO01 ZÁCHYTNÝ PŘÍKOP PRI1		FORMÁT	5 x A4
		MĚŘÍTKO	1:1000/200
		ÚČEL	DSP, PDPS
		ČÍSLO ZAKÁZKY	119-2022-525202
NÁZEV VÝKRESU		ARCHIVAČNÍ Č.	006/2022
PODÉLNÝ PROFIL PŘÍKOPU PR11d		Č. PARÉ	VÝKRES Č. REVIZE
			D.1.3.4. 00