



Podrobný podélný profil: TRASA_PRI1C. M 1:1000/200
Rozsah: km 0,00000 - km 0,70816

KRAJ:	ZLINSKÝ		
KATASTRÁLNÍ ÚZEMÍ:	KVASICE		
PARCELY:	2426	2719	2714
DRUH POZEMKŮ:	OSTATNÍ PLOCHA		OSTATNÍ PLOCHA

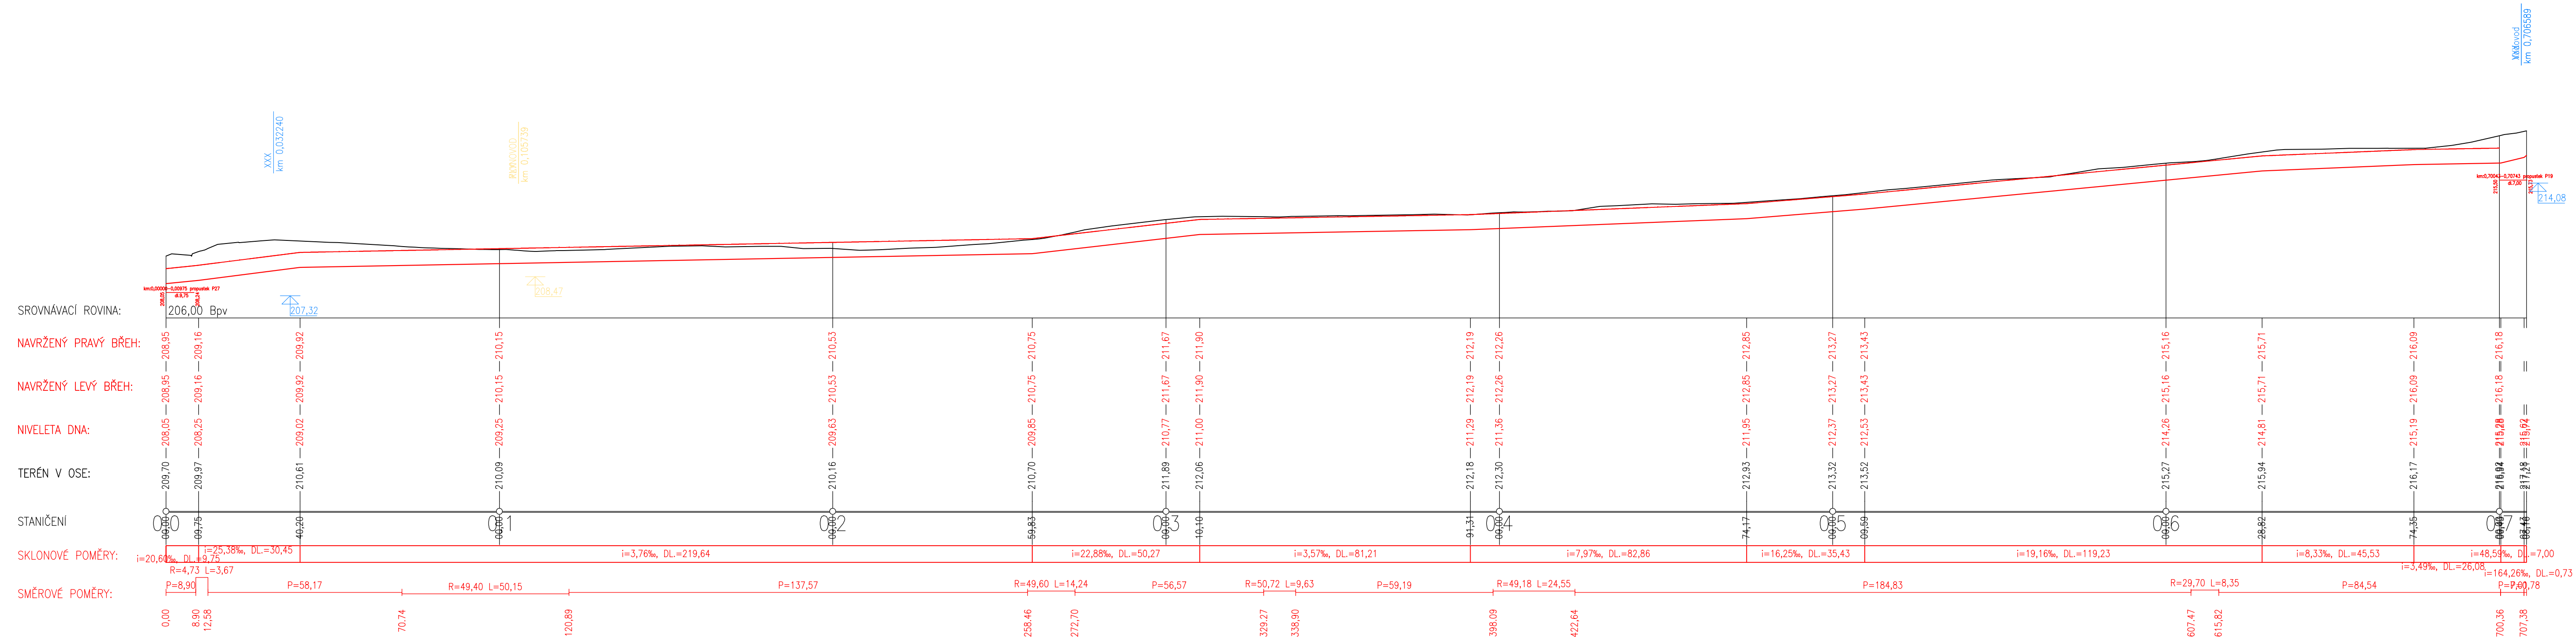

ZODPOVĚDNÝ PROJEKTANT	ING. PAVEL ŠEVČÍK	
VYPRACOVAL	ING. JAROSLAV HRUŠKA	
Kontroloval	ING. JAROSLAV HRUŠKA	
KRAJ	Zlínský	
Objednatel	ČR, STÁTNÍ POZEMKOVÝ ÚŘAD, KRAJSKÝ POZEMKOVÝ ÚŘAD PRO Zlínský kraj, ZAŘAMÍ 88, 760 41 ZLÍN	
Název stavby	REALIZUJÍCÍ PŘEBOŘKA: PŘEBOŘKA KROMĚŘŽ, ŘEGROVO NÁM. 3228/22 767 01 KROMĚŘŽ	
Záchytný příkop PR1, interakční prvky IP42 a IP13, polní cesty DC68, HC95 a část HC16 v K.Ú. Kvasice	Datum Červen 2022 Formát 5 x 4 Měřítko 1:1000/200 Účel DSP, PDPS Číslo zakázky 119-2022-525202 Archivací č. 006/2022	
Obsah části	Č. paré	
SO01 Záchytný příkop PR1	Výkres č. D.1.3.3.	
Název výkresu	00	
Podélný profil příkopu PR1c		