Stavba větrolamu TEO 5 v k.ú. Ves Touškov
Katastrální situační výkres
M 1:2000

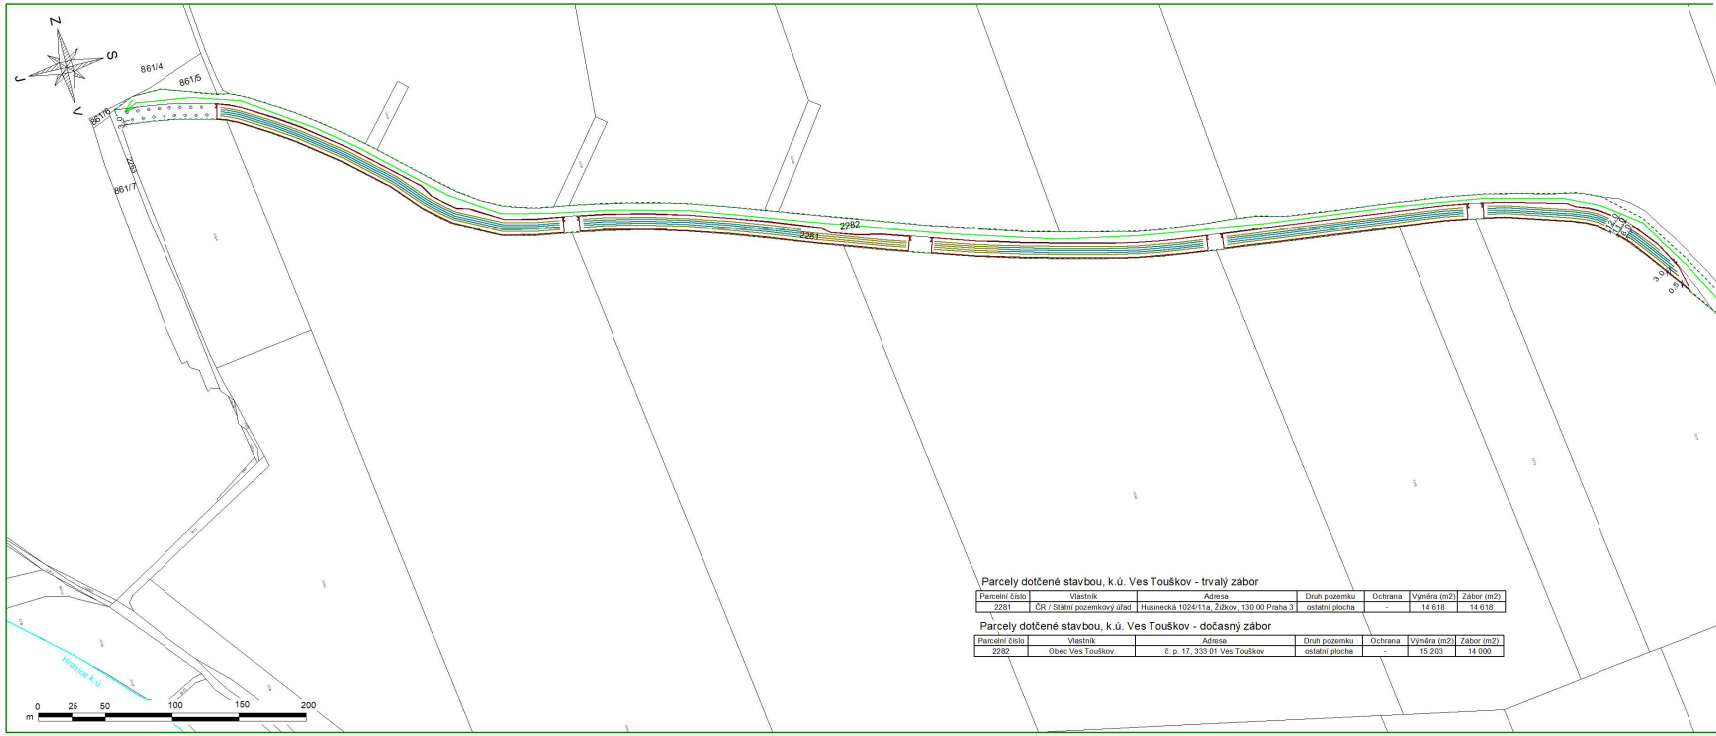

LEGENDA

	Hranice parcel KN
	Hranice k.ú.
	Obvod staveniště
	Přístupy
	Oplocení dočasné
	Vjezdové brány 5, 3 m
	Řada keřů
	Řada stromů

Parcely dotčené stavbou, k.ú. Ves Touškov - trvalý zábor

Parcelní číslo	Vlastník	Adresa	Druh pozemku	Ochrana	Výměra (m2)	Zábor (m2)
2281	ČR / Státní pozemkový úřad	Husinecká 1024/11a, Žižkov, 130 00 Praha 3	ostatní plocha	-	14 618	14 618

Parcely dotčené stavbou, k.ú. Ves Touškov - dočasný zábor

Parcelní číslo	Vlastník	Adresa	Druh pozemku	Ochrana	Výměra (m2)	Zábor (m2)
2282	Obec Ves Touškov	č. p. 17, 333 01 Ves Touškov	ostatní plocha	-	15 203	14 000

Vypracoval:		Ověřil:	
Objednatel:	Státní pozemkový úřad, Krajský pozemkový úřad pro Plzeňský kraj Pobočka Plzeň		
Obec	Ves Touškov	Kat. území	780383 - Ves Touškov
Akce:	Stavba větrolamu TEC 5 v k.ú. Ves Touškov		
Název přílohy	C.2. Katastrální situační výkres		

GEOCART
Vyskočilová 4281/1
603 00 Brno

Číslo zakázky	21.0030
Stupeň PD	DSP + DPS
Soul. / výšk. s.	S-JTSK / Bpv
Formát	4xA4
Měřítko	1:2000
Paré:	
Datum:	08/2021