

OPLOCENÍ VÝSADBY 1:500
POLYGON A A B


D5, ROZVADOV

STARÉ SEDLIŠTĚ

D5, PLZEŇ

ŽELEZNIČNÍ TRATĚ

LUKAVICKÝ POTOK

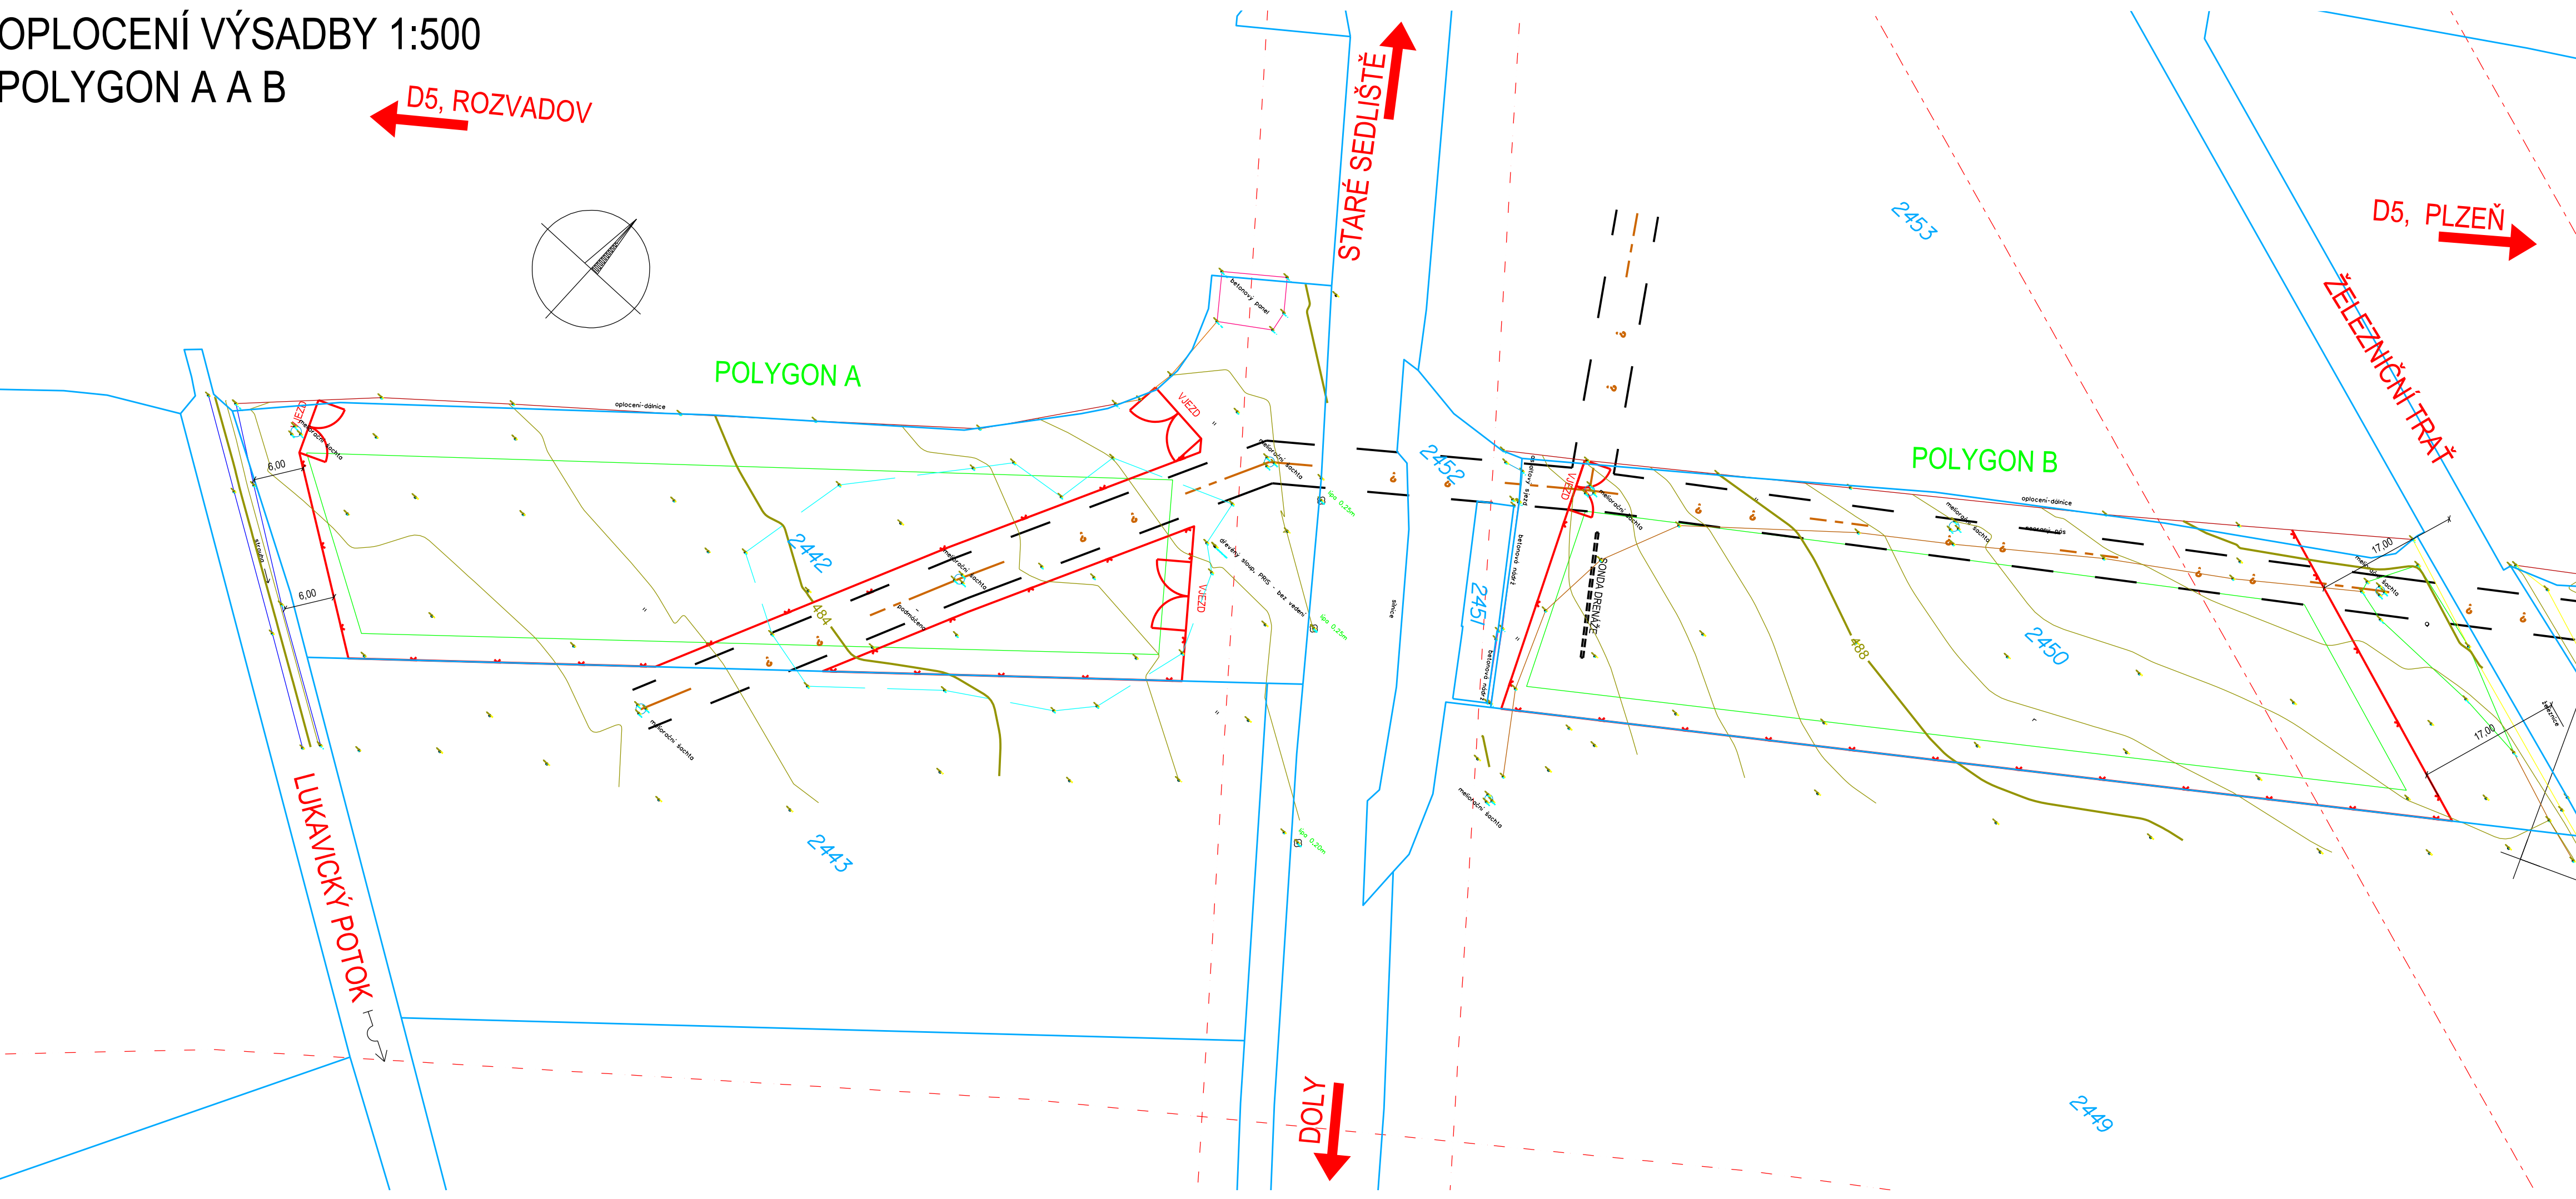

LEGENDA:

- HRANICE PARCEL KN
- ZAMĚŘENÍ STÁVAJÍCÍHO STAVU
- MELIOROVANÉ POZEMKY
- HRANICE VÝSADBOVÉHO POLYGONU
- OPLOCENÍ VÝSADBY
- VJEZD
- SCHEMATICKE UMISTENI VJEZDU
- INŽENÝRSKÉ SÍTĚ
- OCHRANNÁ PÁSMA INŽENÝRSKÝCH SÍTÍ
- OCHRANNÉ PÁSMA KOMUNIKACE
- OCHRANNÉ PÁSMA DRÁHY

Index změny	Popis změny	Datum	Provedl	Podpis
Projektant	2022-09-01	Projekt DOLY U BORU IP9 A MCHOV LBK TB1-TB2	Investor ČR-SPÚ, KPÚ PRO PLZEŇSKÝ KRAJ-POBOČKA TACHOV	
Vypracoval	2022-10-03		Č. zakázky 110/2022	
Schválil	2022-10-07		Status dok. PDPS	
 GEOREAL spol. s r.o. Hájkova 12, 301 00 Plzeň		Druh dok.	PROJEKT	
		Ref. ozn.	A.	
		Název dok.	Č. dokladu 2.4.2a	
		OPLOCENÍ VÝSADBY		
		LOKALITA DOLY - POLYGON A A B		
Index změny	Datum vydání	Jazyk	List	Počet
-	2022-10-10	CS		