


VÝSADBOVÝ PLÁN 1:500  
POLYGON A A B

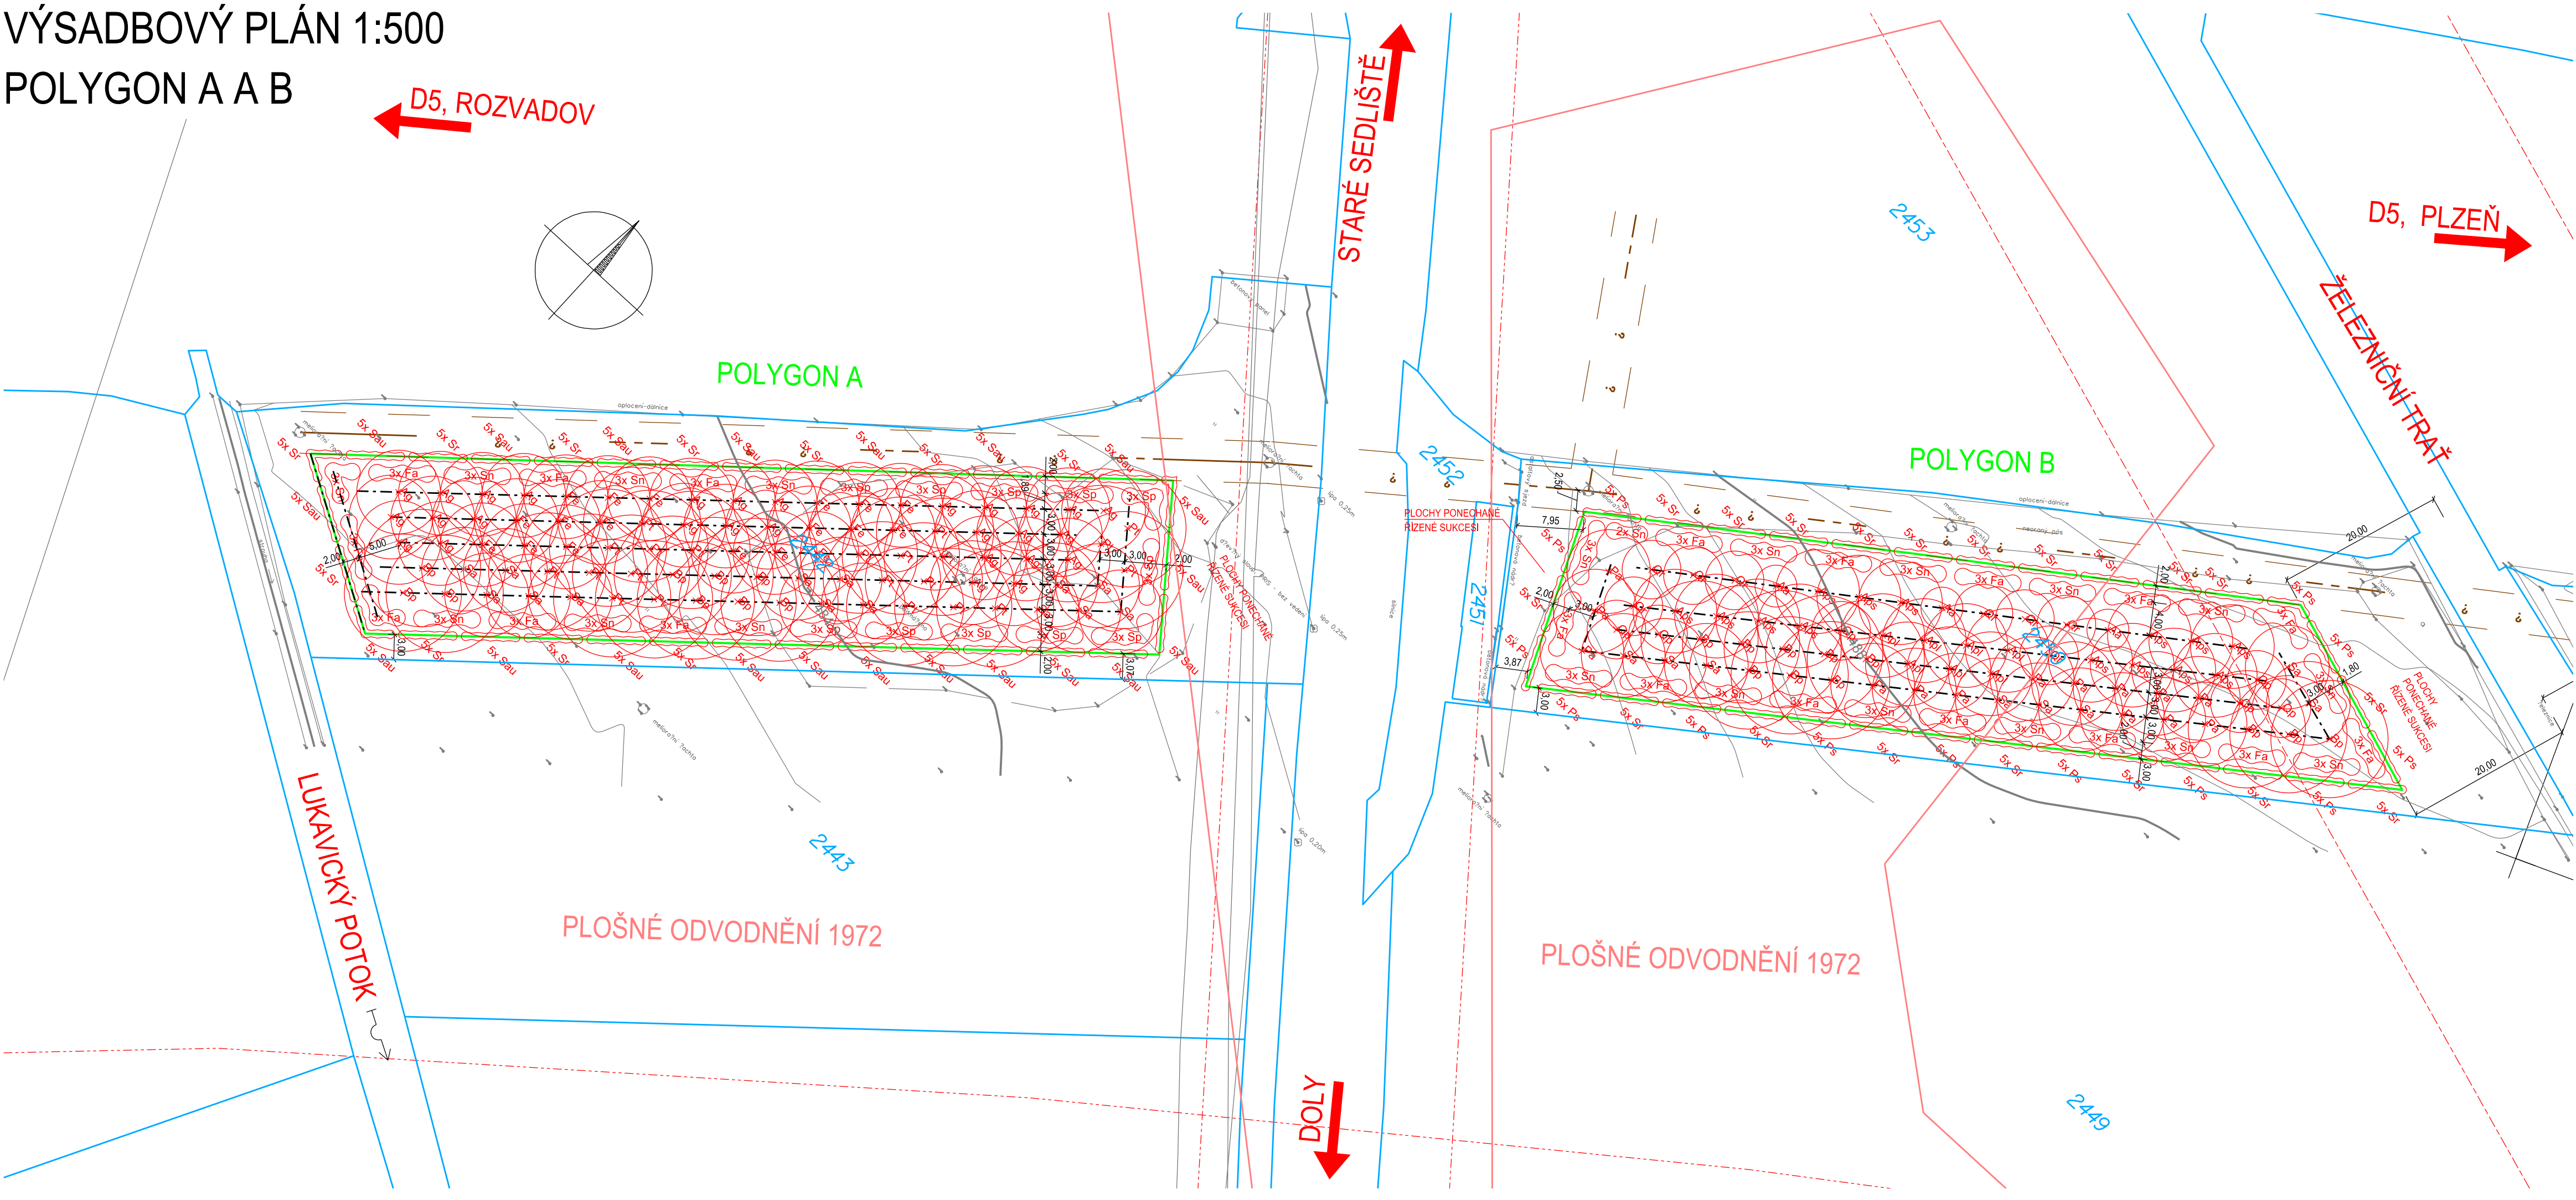

LEGENDA:

- 9857

HRANICE PARCEL KN

ZAMĚŘENÍ STÁVAJÍCÍHO STAVU

MELIOROVANÉ POZEMKY

HRANICE VÝSADBOVÉHO POLYGONU

VYTÝČOVACÍ OSA
- INŽENÝRSKÉ SÍTĚ
- OCHRANNÁ PÁSMA INŽENÝRSKÝCH SÍTÍ
- OCHRANNÉ PÁSMA KOMUNIKACE
- OCHRANNÉ PÁSMA DRÁHY

aps

VÝSAZOVNÝ STROM

3x Sn

VÝSAZOVANÝ KEŘ

VYSVĚTLIVKY - VÝSADBA

STROMY

- Aa

Abies alba

jedle bělokorá
- Ag

Alnus glutinosa

olše lepkavá
- Apl

Acer platanoides

javor mléč
- Aps

Acer pseudoplatanus

javor klen
- Bp

Betula pendula

bříza bělokorá
- Fe

Fraxinus excelsior

jasan ztepilý
- Qp

Quercus petraea

dub zimní
- Qr

Quercus robur

dub letní
- Pa

Prunus avium

třešeň ptačí
- Pt

Populus tremula

topol osika
- Sa

Sorbus aucuparia

jeřáb ptačí

KEŘE

- Fa

Frangula alnus

krušina olšová
- Ps

Prunus spinosa

trnka obecná
- Sau

Salix auritia

vrba ušatá
- Sn

Sambucus nigra

bez černý
- Sp

Salix pentadra

vrba pětimužná
- Sr

Sambucus racemosa

bez hroznatý

Ověřeno k č. j. 22805/2022-SŽ-OŘ PLZ-OPS-1153 ze dne 16.11.2022

Digitálně podepsal  
Jana Kovandová  
Datum: 2022.11.16  
13:32:49 +01'00'

Index změny	Popis změny	Datum	Provedl	Podpis	
Projektant	2022-09-01	Projekt	Investor	ČR-SPÚ, KPÚ PRO PLZEŇSKÝ KRAJ-POBOČKA TACHOV	
Vypracoval	2022-10-03	DOLY U BORU IP9 A MCHOV LBK TB1-TB2	Č. zakázky	110/2022	
Schválil	2022-10-07		Status dok.	PDPS	
 GEOREAL spol. s r.o. Hálkova 12, 301 00 Plzeň IČ: 405275141		Druh dok.	PROJEKT	Ref. ozn.	A.
		Název dok.	VÝSADBOVÝ PLÁN LOKALITA DOLY - POLYGON A A B	Č. dokladu	2.3.2a
		Index zm.	Datum vydání	Jazyk	List/Počet
	-	2022-10-10	CS		