



MAPA PRŮZKUMU
1: 7 000

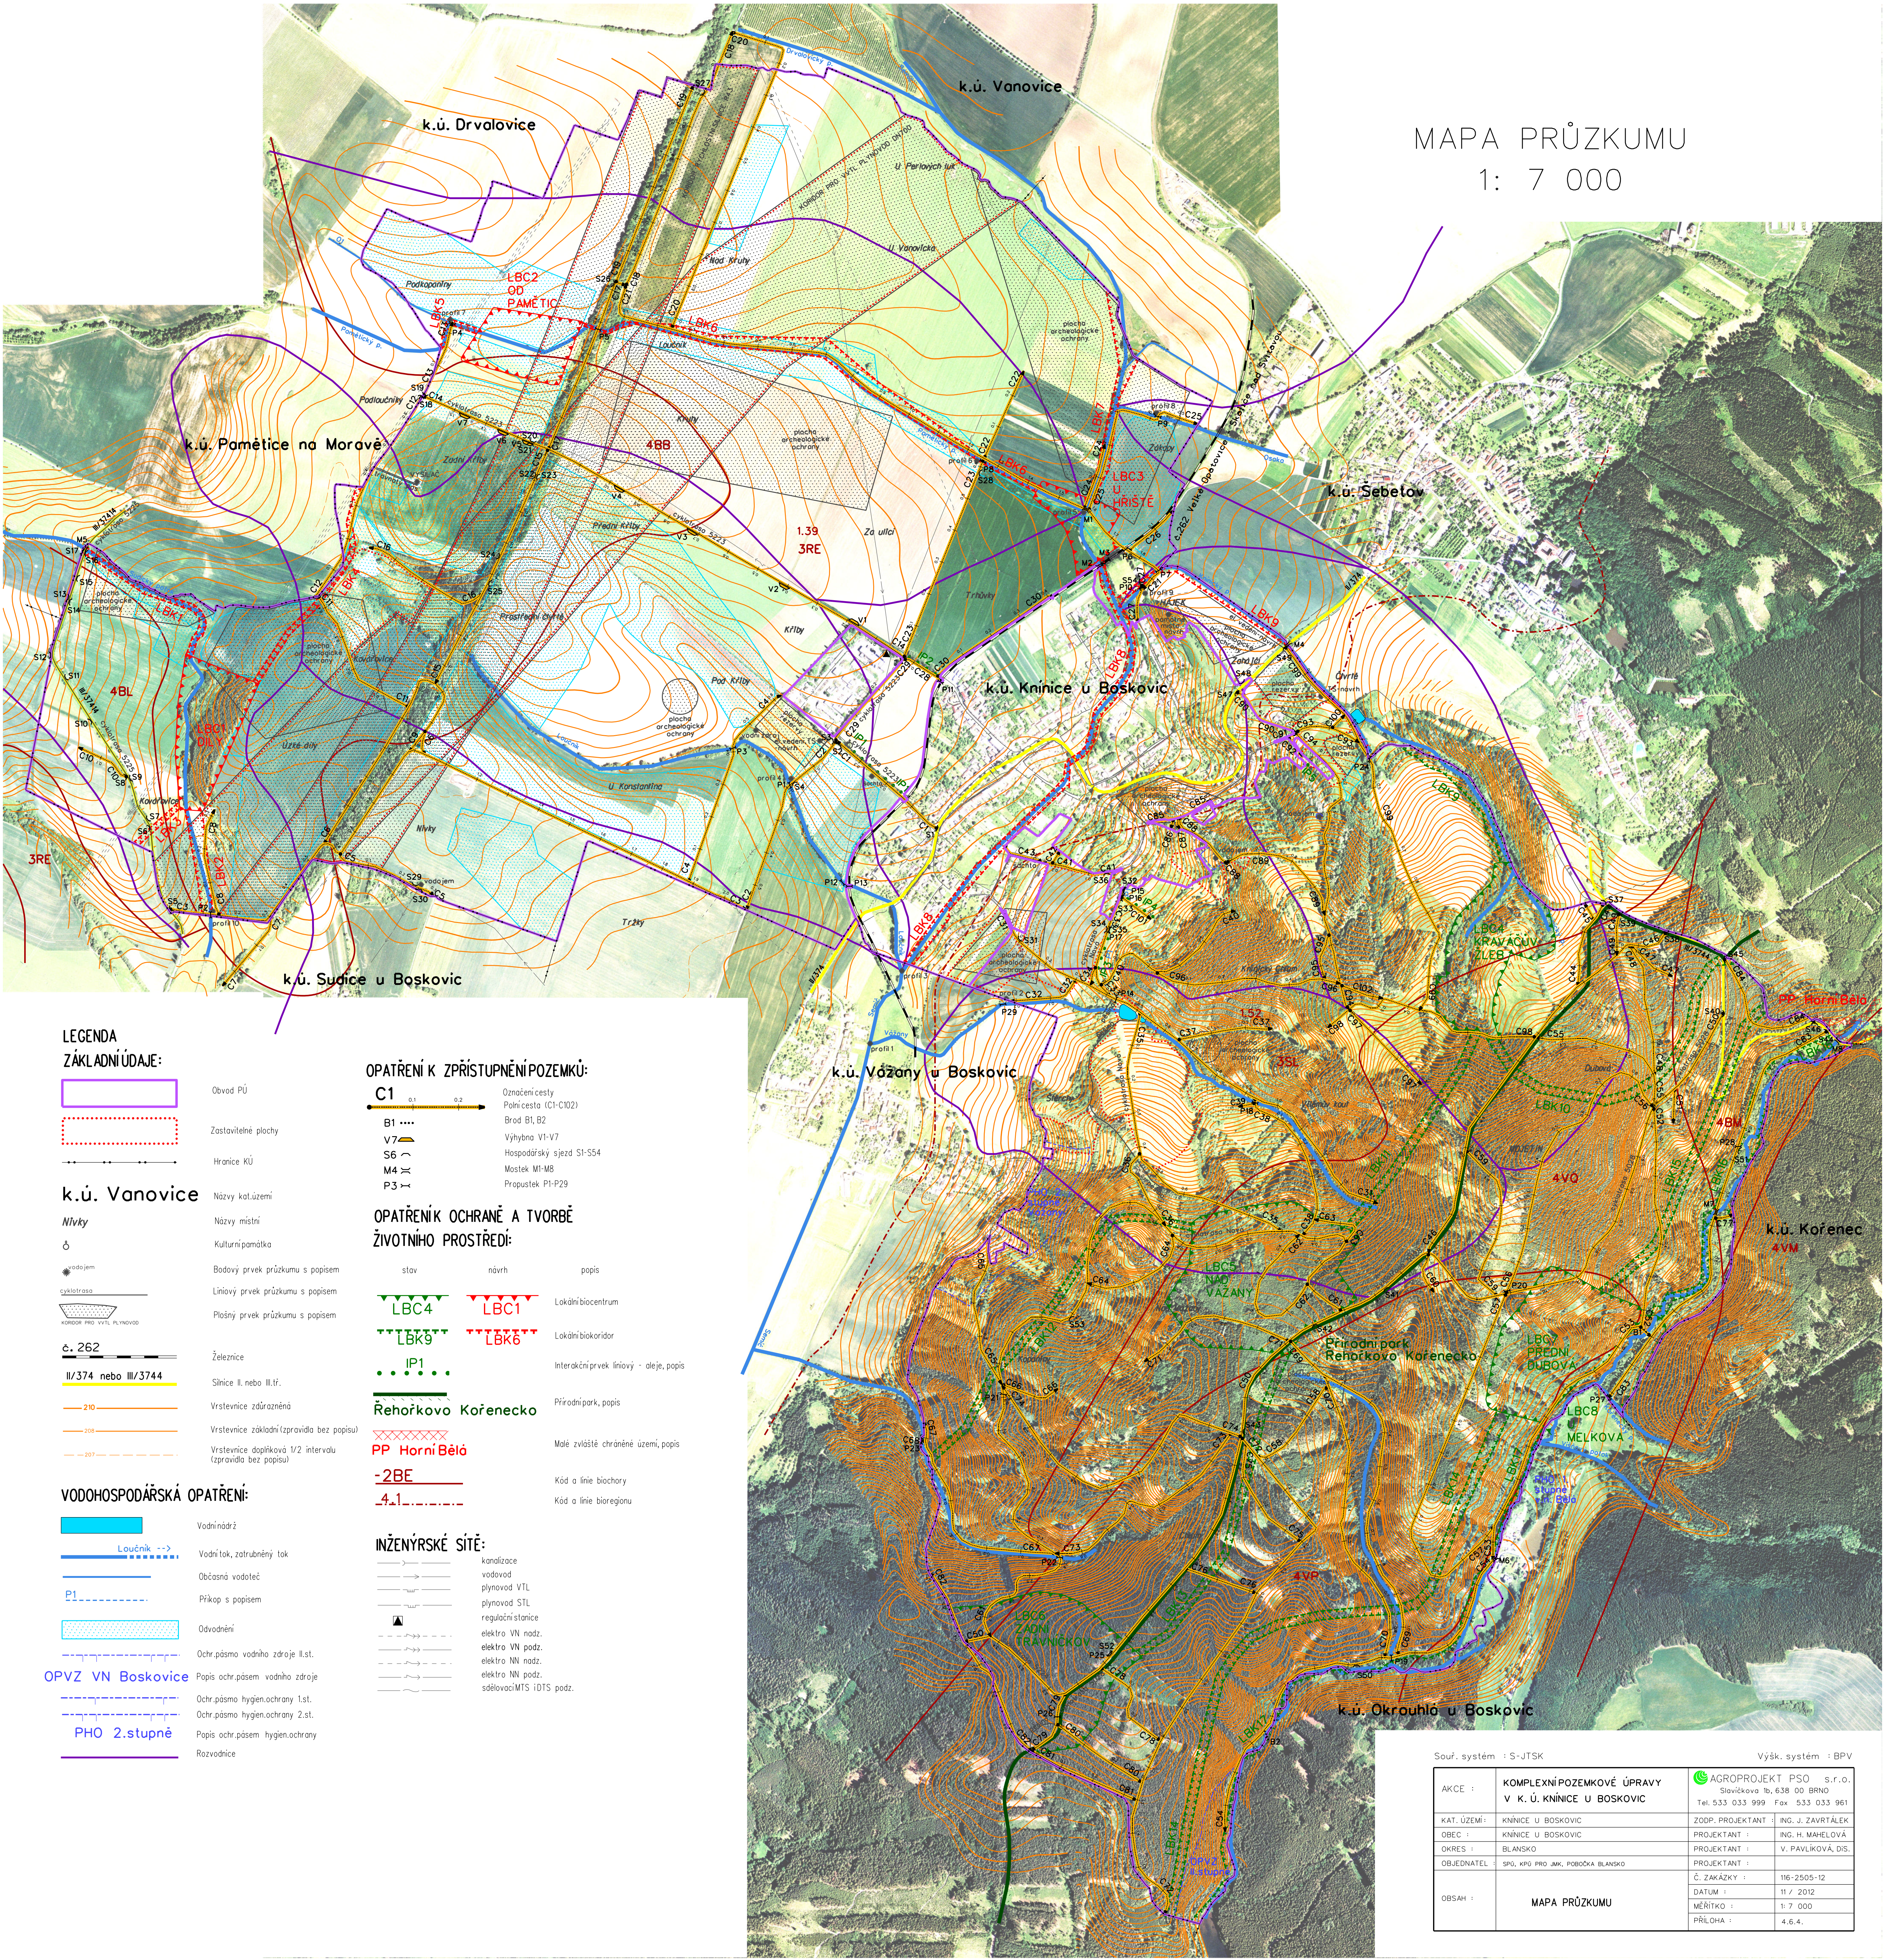




LEGENDA

ZÁKLADNÍ ÚDAJE:

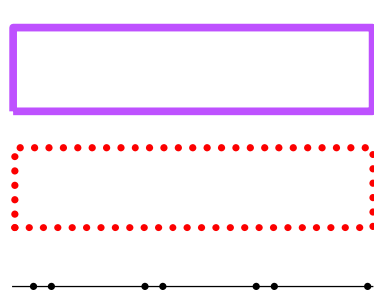


k.ú. Vanovice

Návrhy

 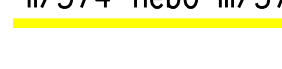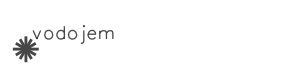


OPATŘENÍ K ZPŘÍSTUPNĚNÍ POZEMKŮ:

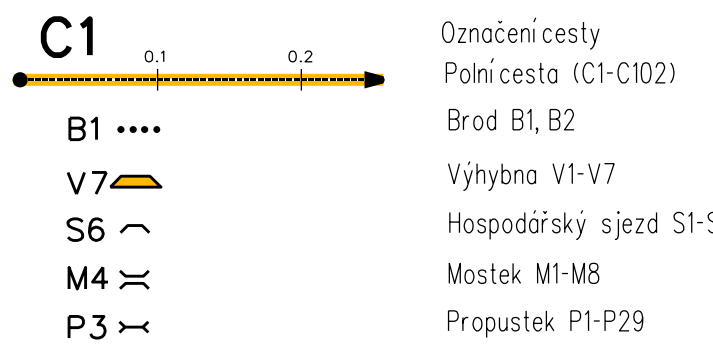


OPATŘENÍ K OCHRANĚ A TVORBĚ ŽIVOTNÍHO PROSTŘEDÍ:



INŽENÝRSKÉ SÍTĚ:

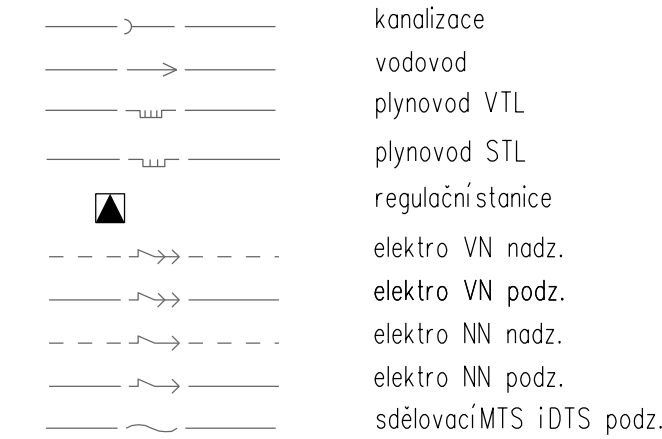

VODOHOSPODÁŘSKÁ OPATŘENÍ:

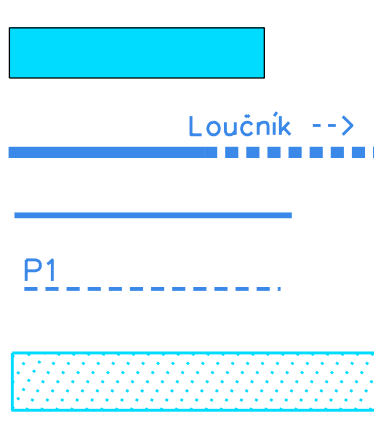

OPVZ VN Boskovice

