


SO-2, větrolam IPN/V20 v k. ú. Radotice a SO-3 větrolam IPN1 v k. ú. Bačkovice

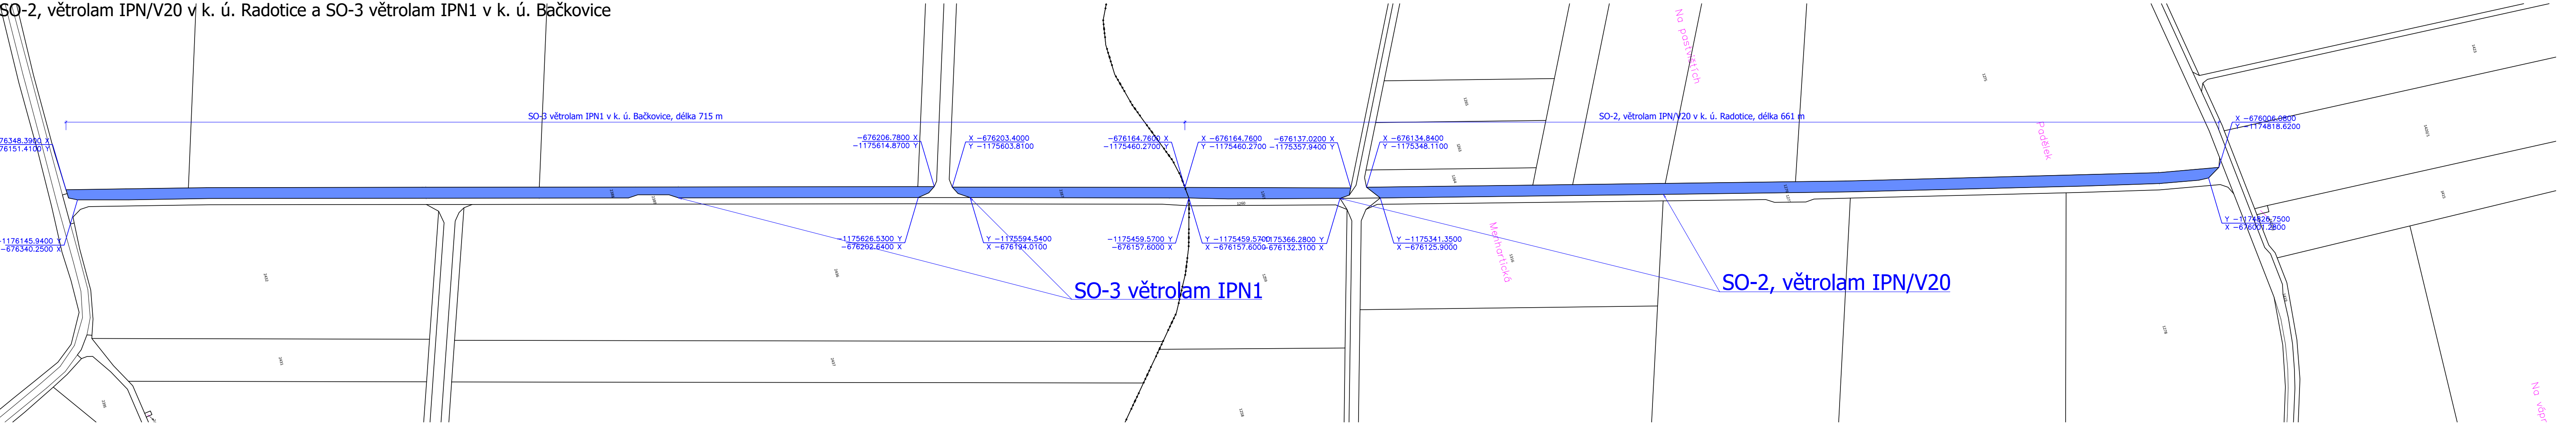

VYTÝČOVACÍ BODY PARCEL:

SO-2, větrolam IPN/V20 v k. ú. Radotice	SO-3 větrolam IPN1 v k. ú. Bačkovice
parcela č. 1261 X=-676132.8700 Y=-1175360.0100 X=-676132.3100 Y=-1175366.2800 X=-676150.5700 Y=-1175435.6200 X=-676157.6000 Y=-1175459.5700 X=-676164.7600 Y=-1175460.2700 X=-676137.0200 Y=-1175357.9400 X=-676132.8700 Y=-1175360.0100	parcela č. 2388 X=-676202.6400 Y=-1175626.5300 X=-676242.1000 Y=-1175774.6300 X=-676245.5700 Y=-1175779.9100 X=-676250.7200 Y=-1175799.2400 X=-676250.3300 Y=-1175805.5500 X=-676265.0000 Y=-1175860.6100 X=-676283.6100 Y=-1175930.4700 X=-676319.3300 Y=-1176064.5200 X=-676331.8300 Y=-1176114.2400 X=-676340.2500 Y=-1176145.9400 X=-676342.9200 Y=-1176151.2100 X=-676345.8500 Y=-1176151.3100 X=-676348.3900 Y=-1176151.4100
parcela č. 1276 X=-676052.2700 Y=-1175051.5500 X=-676081.3400 Y=-1175165.9700 X=-676125.9000 Y=-1175341.3500 X=-676134.8400 Y=-1175348.1100 X=-676108.6700 Y=-1175245.1300 X=-676102.3800 Y=-1175220.4000 X=-676087.8100 Y=-1175163.0500 X=-676067.3200 Y=-1175082.4200 X=-676059.3500 Y=-1175051.0600 X=-676012.8300 Y=-1174856.6900 X=-676006.0800 Y=-1174818.6200 X=-676001.2800 Y=-1174826.7500 X=-676001.5700 Y=-1174833.2900	parcela č. 2387 X=-676157.6000 Y=-1175459.5700 X=-676194.0100 Y=-1175594.5400 X=-676198.5900 Y=-1175601.3100 X=-676203.4000 Y=-1175603.8100 X=-676164.7600 Y=-1175460.2700 X=-676157.6000 Y=-1175459.5700

Charakteristika stavby SO-2:

Název části :
Parcelní číslo :

Parcelní číslo :

Výměra :
Délka větrolamu :
Zvlášť chráněná území :

větrolam IPN/V20
p.č. 1261, k.ú Radotice (okres Třebíč);738603
Vlastnické právo: Obec Radotice, č. p. 1, 67532 Radotice
p.č. 1276, k.ú Radotice (okres Třebíč);738603
Vlastnické právo: Obec Radotice, č. p. 1, 67532 Radotice
celkem 4502 m^2
660m
nejdou evidována v předmětných parcelách

Charakteristika stavby SO-3:

Název části :
Parcelní číslo :


Parcelní číslo :

Výměra :
Délka větrolamu :
Zvlášť chráněná území :

větrolam IPN1
p.č. 2388, k.ú Bačkovice (okres Třebíč);600814
Vlastnické právo: Obec Bačkovice, č. p. 19, 67532 Bačkovice
p.č. 2387, k.ú Bačkovice (okres Třebíč);600814
Vlastnické právo: Obec Bačkovice, č. p. 19, 67532 Bačkovice
celkem 4754 m^2
715m
nejdou evidována v předmětných parcelách

STAV	NÁVRH	POPIS
		mapa kn - hranice parcel km / čísla parcel
		mapa kn - slučky
		hranice katastrálního území

STAV	NÁVRH	POPIS
		předmětná parcela - stavba SO-1 Větrolam V2 a SO-2 Větrolam V3

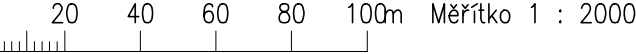

akce :
Projektová dokumentace na výsadbu lokálního biokoridoru LBK II v k. ú. Rapotice;
větrolamu IPN/V20 v k. ú. Radotice a větrolamu IPN1 v k. ú. Bačkovice

investor :	Česká republika – Státní pozemkový úřad, Krajský pozemkový úřad pro kraj Vysočina, Fritzoa 4260/4, 586 01 Jihlava	
zpracovatel :	Ing. Jaroslav Krejčí, Na Svahu 408/18, 669 02 Znojmo	
autorizovaná osoba :	Ing. Jaroslav Krejčí, ČKA : 02 947	pare č.:
obsah :	C.2. Katastrální situační výkres	
datum :	stupeň :	měřítko :
05/2022	DPS	1:2 000, formát A4