



CHARAKTERISTIKA NÁDRŽE SN 1 Bartošovice	
Kóta max. hladiny	255,30 m n.m.
Objem celkového prostoru nádrže	54 500 m3
Plocha při max. zátopové hladině:	2,9160m2
Výšková kóta koruny hráze	256,20 m n.m.
Délka koruny hráze	119 m
Kóta bezpečnostního přelivu	255,25 m n.m.
Délka bezpečnostního přelivu	10 m
Plocha záboru hráze	2333m2

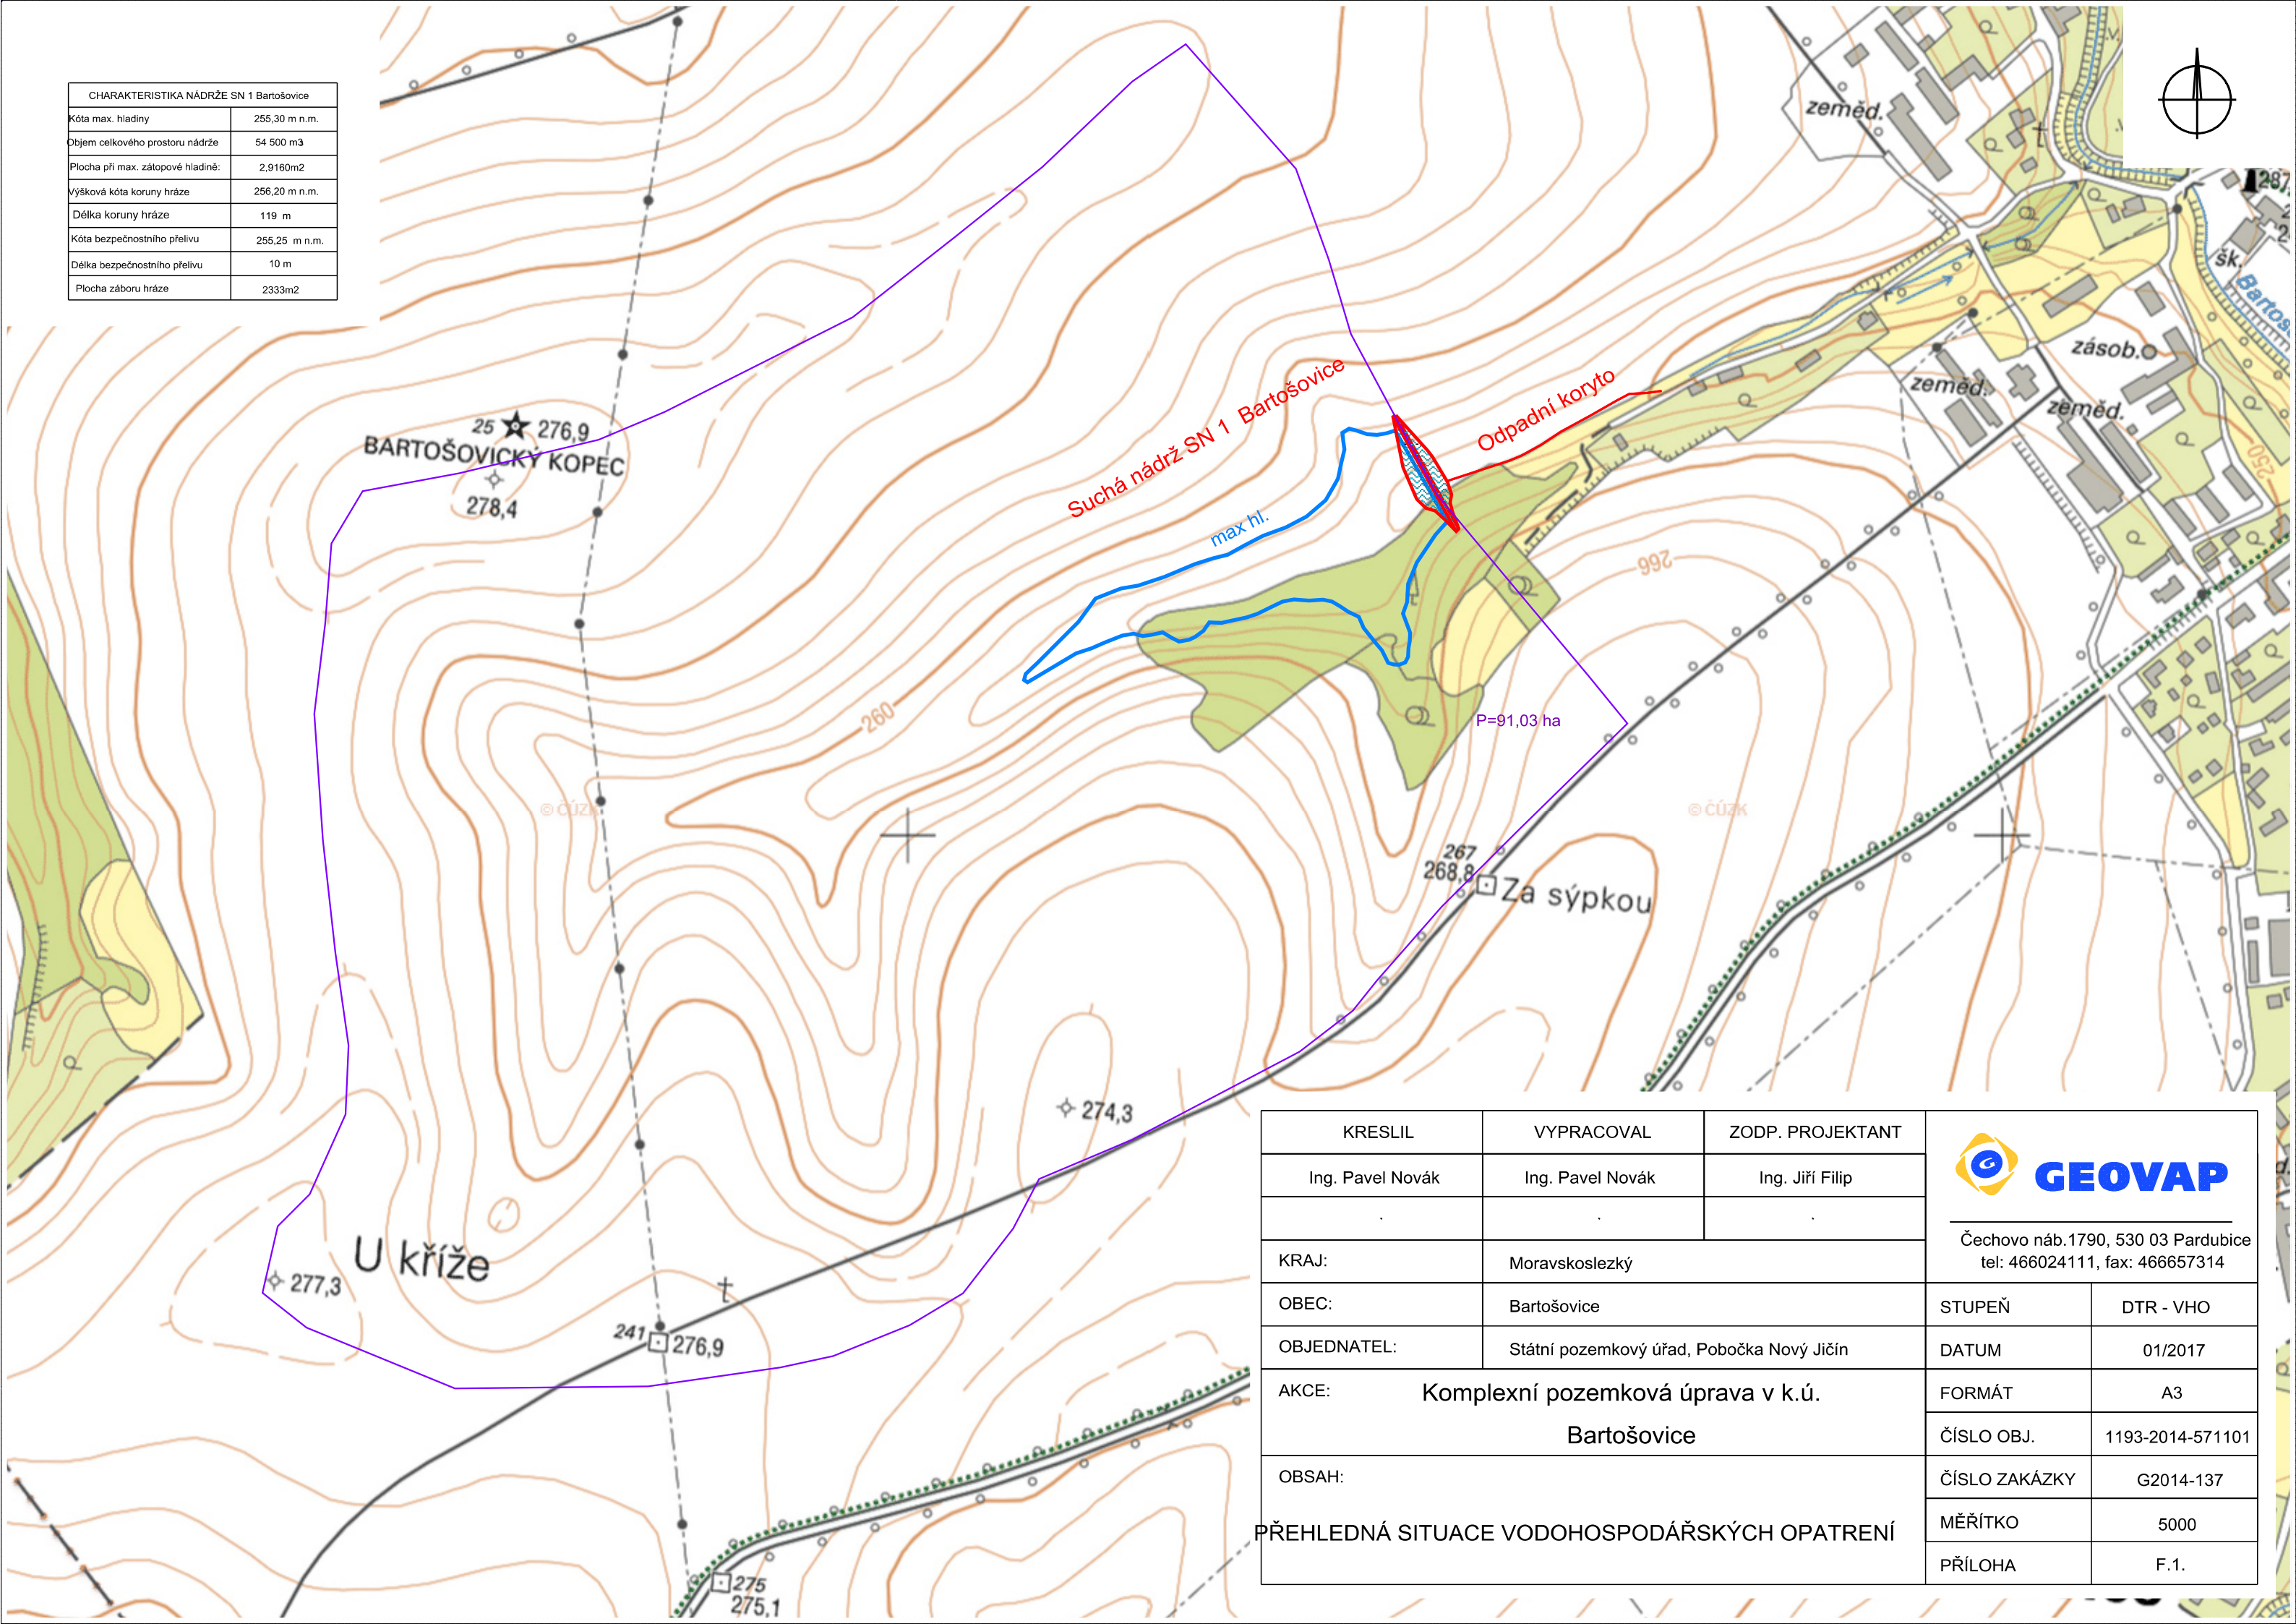

KRESLIL	VYPRACOVAL	ZODP. PROJEKTANT	 Čechovo náb.1790, 530 03 Pardubice tel: 466024111, fax: 466657314	
Ing. Pavel Novák	Ing. Pavel Novák	Ing. Jiří Filip		
KRAJ:	Moravskoslezský		STUPEŇ	DTR - VHO
OBEC:	Bartošovice		DATUM	01/2017
OBJEDNATEL:	Státní pozemkový úřad, Pobočka Nový Jičín		FORMÁT	A3
AKCE:	Komplexní pozemková úprava v k.ú. Bartošovice		ČÍSLO OBJ.	1193-2014-571101
			ČÍSLO ZAKÁZKY	G2014-137
OBSAH:	PŘEHLEDNÁ SITUACE VODOHOSPODÁŘSKÝCH OPATRENÍ		MĚŘÍTKO	5000
			PŘÍLOHA	F.1.