


Legenda:


- obvod PÚ
- polní cesta s podélnou drenáží a jednostr. ozeleněním
- polní cesta s příkopem
- označení propustku nového, stávajícího, výhybny
- označení polní cesty s krytem asfaltovým, šterkovým, travnatým

P20 P8 V1

C10 C1 C27

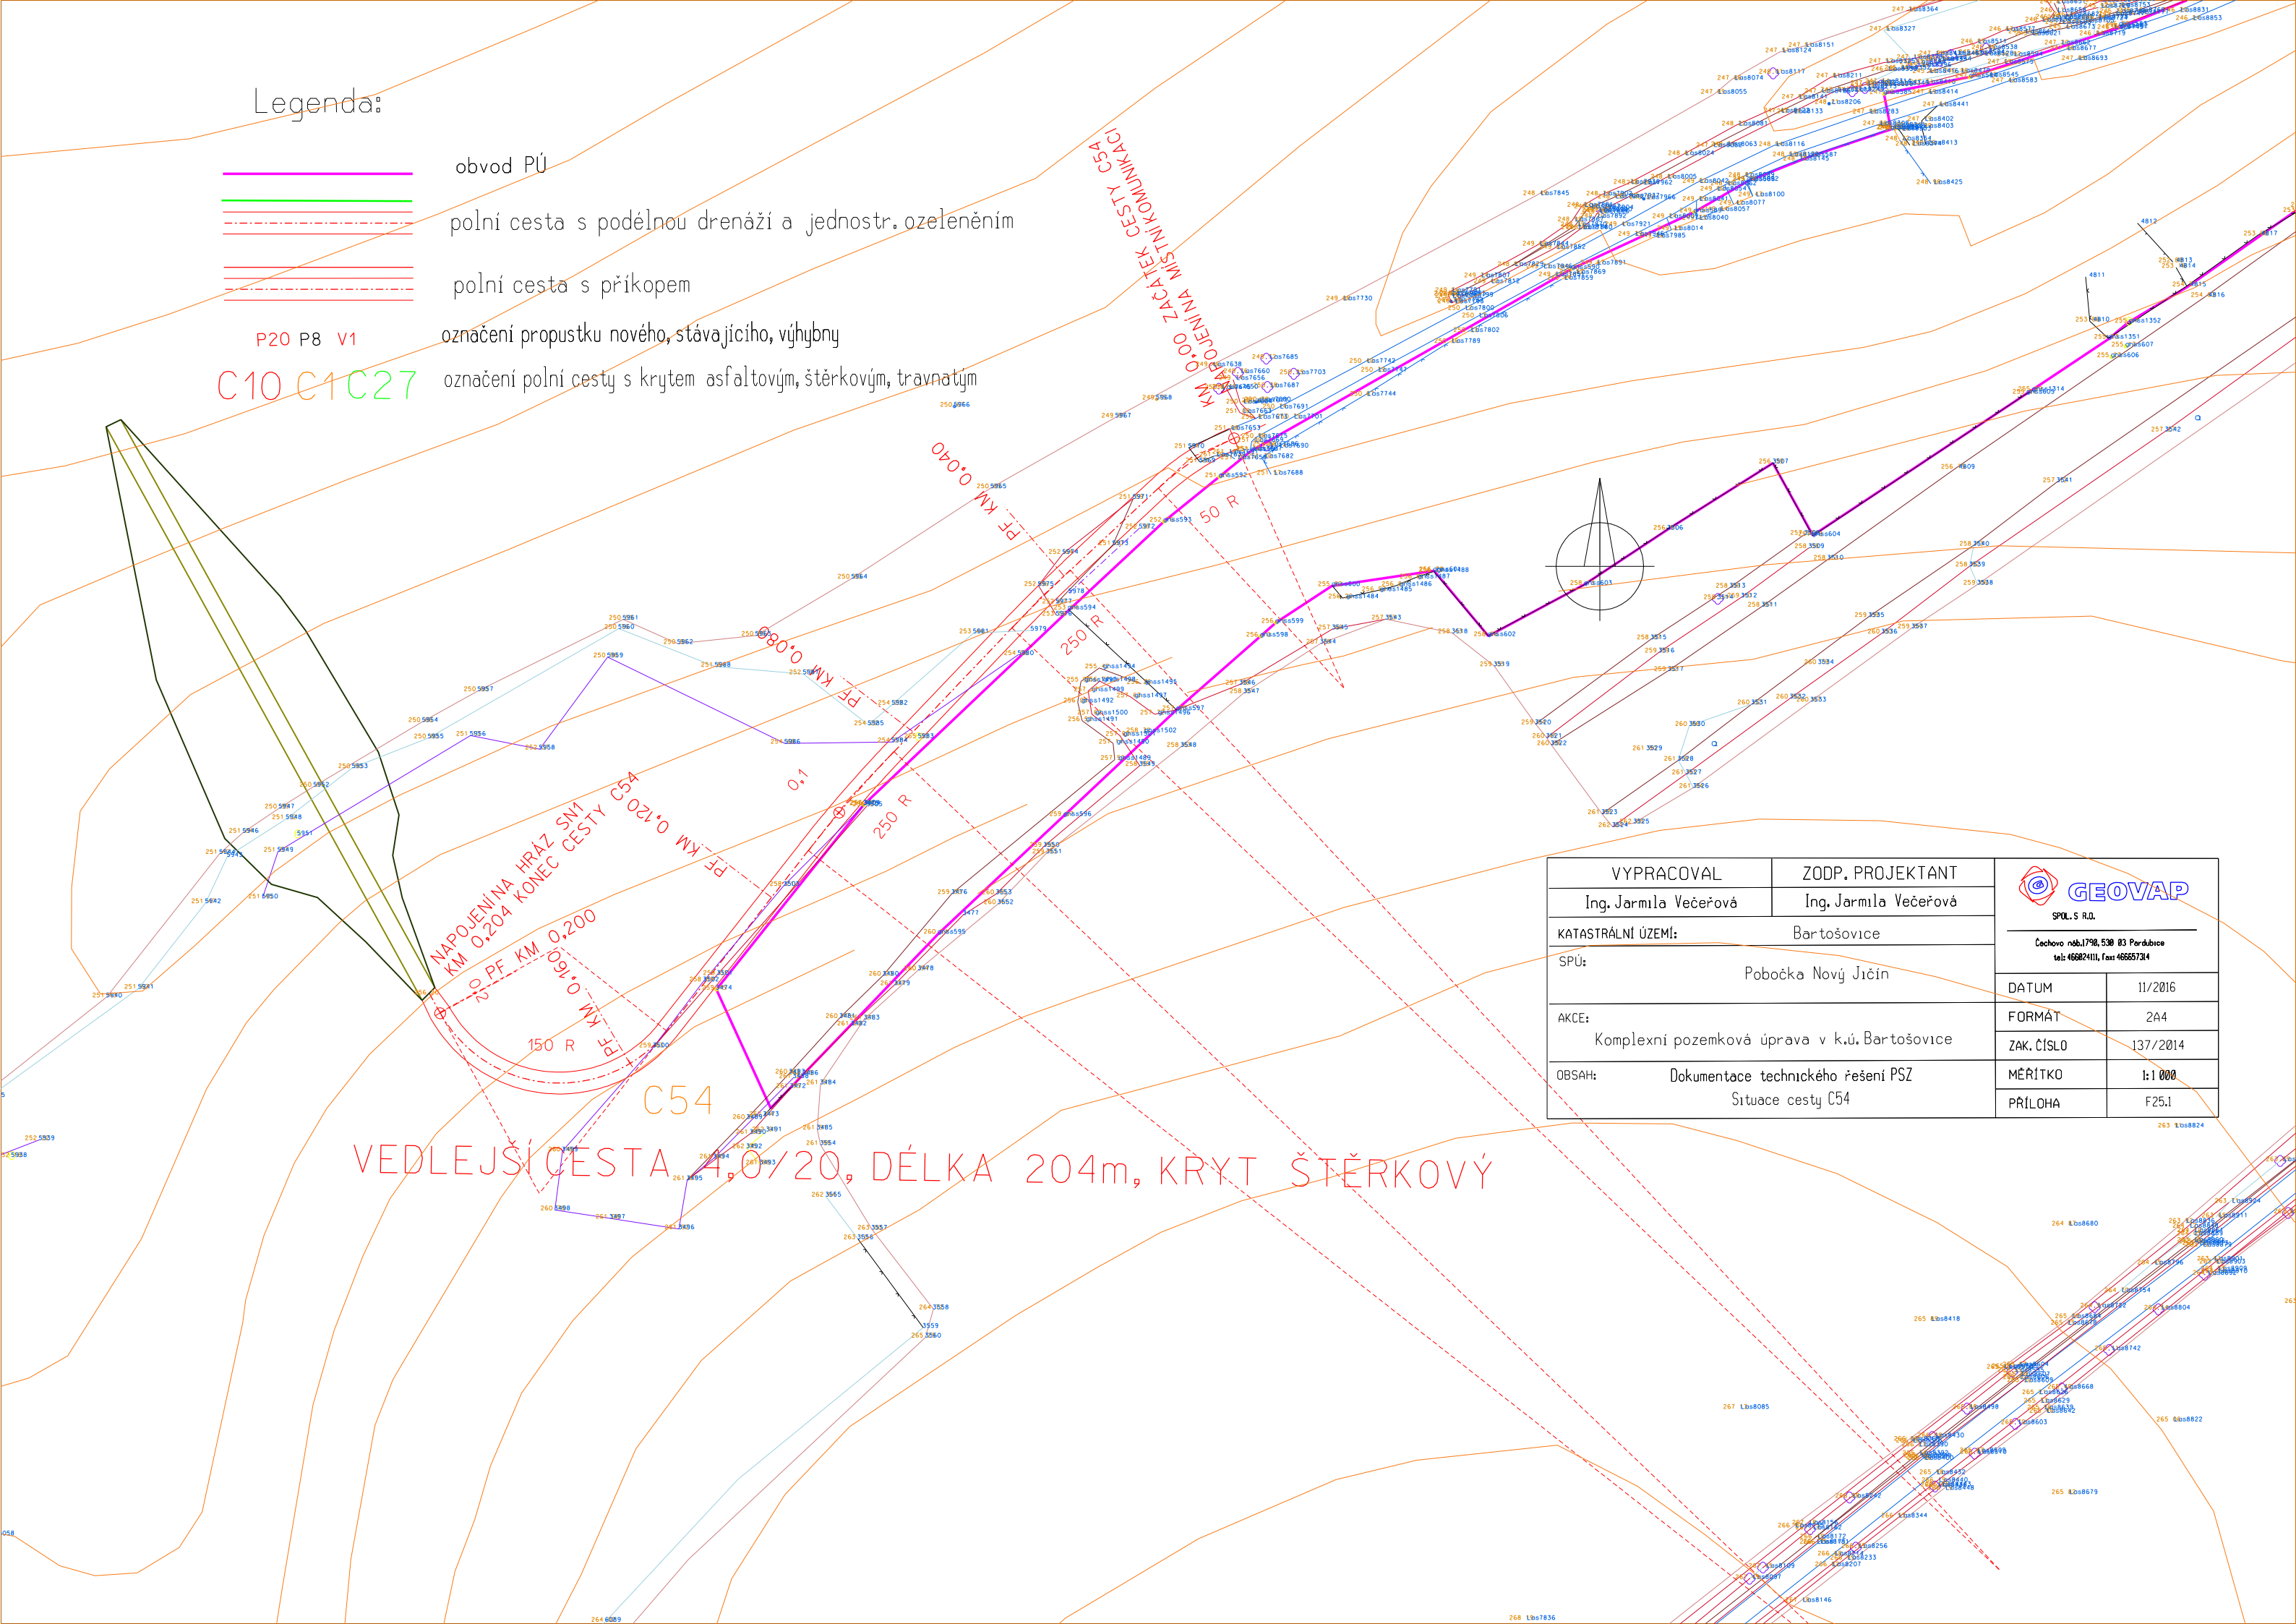

C54
VEDLEJŠÍ CESTA 4.0/20, DÉLKA 204m, KRYT ŠTĚRKOVÝ

VYPRACOVAL	ZODP. PROJEKTANT	 SPOL. S R.O. Čechovo náb.1790, 530 03 Pardubice tel: 466824111, fax: 466657314	
Ing. Jarmila Večeřová	Ing. Jarmila Večeřová		
KATASTRÁLNÍ ÚZEMÍ:	Bartošovice	DATUM	11/2016
SPŮ:	Pobočka Nový Jičín	FORMÁT	A4
AKCE:	Komplexní pozemková úprava v k.ú. Bartošovice	ZAK. ČÍSLO	137/2014
OBSAH:	Dokumentace technického řešení PSZ Situace cesty C54	MĚŘITKO	1:1 000
		PRÍLOHA	F25.1