

SUCHÁ NÁDRŽ SN1 - BARTOŠOVICE

Suchá nádrž SN1 Bartošovice

Odpadní koryto

P=91,03 ha

LEGENDA :

- PŘEDPOKLÁDANÝ ZÁBOR POZEMKU

KRESLIL	VYPRACOVAL	ZODP. PROJEKTANT	 Čechovo náb.1790, 530 03 Pardubice tel: 466024111, fax: 466657314	
Ing. Pavel Novák	Ing. Pavel Novák	Ing. Jiří Filip		
KRAJ:	Moravskoslezský	STUPEŇ	DTR - VHO	
OBEC:	Bartošovice	DATUM	01/2017	
OBJEDNATEL:	Státní pozemkový úřad, Pobočka Nový Jičín	FORMÁT	A1	
AKCE:	Komplexní pozemková úprava v k.ú. Bartošovice	ČÍSLO OBJ.	1193-2014-571101	
OBSAH:		ČÍSLO ZAKÁZKY	G2014-137	
PŘEHLEDNÁ SITUACE VODOHOSPODÁŘSKÝCH OPATŘENÍ		MĚŘÍTKO	1000	
		PŘÍLOHA	F.2.1.	

SUCHÁ NÁDRŽ SN1 - BARTOŠOVICE

Suchá nádrž SN1 Bartošovice


Odpadní koryto

P=91,03 ha

LEGENDA :

- PŘEDPOKLÁDANÝ ZÁBOR POZEMKU

KRESLIL	VYPRACOVAL	ZODP. PROJEKTANT	 Čechovo náb.1790, 530 03 Pardubice tel: 466024111, fax: 466657314	
Ing. Pavel Novák	Ing. Pavel Novák	Ing. Jiří Filip		
KRAJ:	Moravskoslezský	STUPEŇ	DTR - VHO	
OBEC:	Bartošovice	DATUM	01/2017	
OBJEDNATEL:	Státní pozemkový úřad, Pobočka Nový Jičín	FORMÁT	A1	
AKCE:	Komplexní pozemková úprava v k.ú. Bartošovice		ČÍSLO OBJ.	1193-2014-571101
OBSAH:			ČÍSLO ZAKÁZKY	G2014-137
PŘEHLEDNÁ SITUACE VODOHOSPODÁŘSKÝCH OPATŘENÍ			MĚŘÍTKO	1000
			PŘÍLOHA	F.2.1.

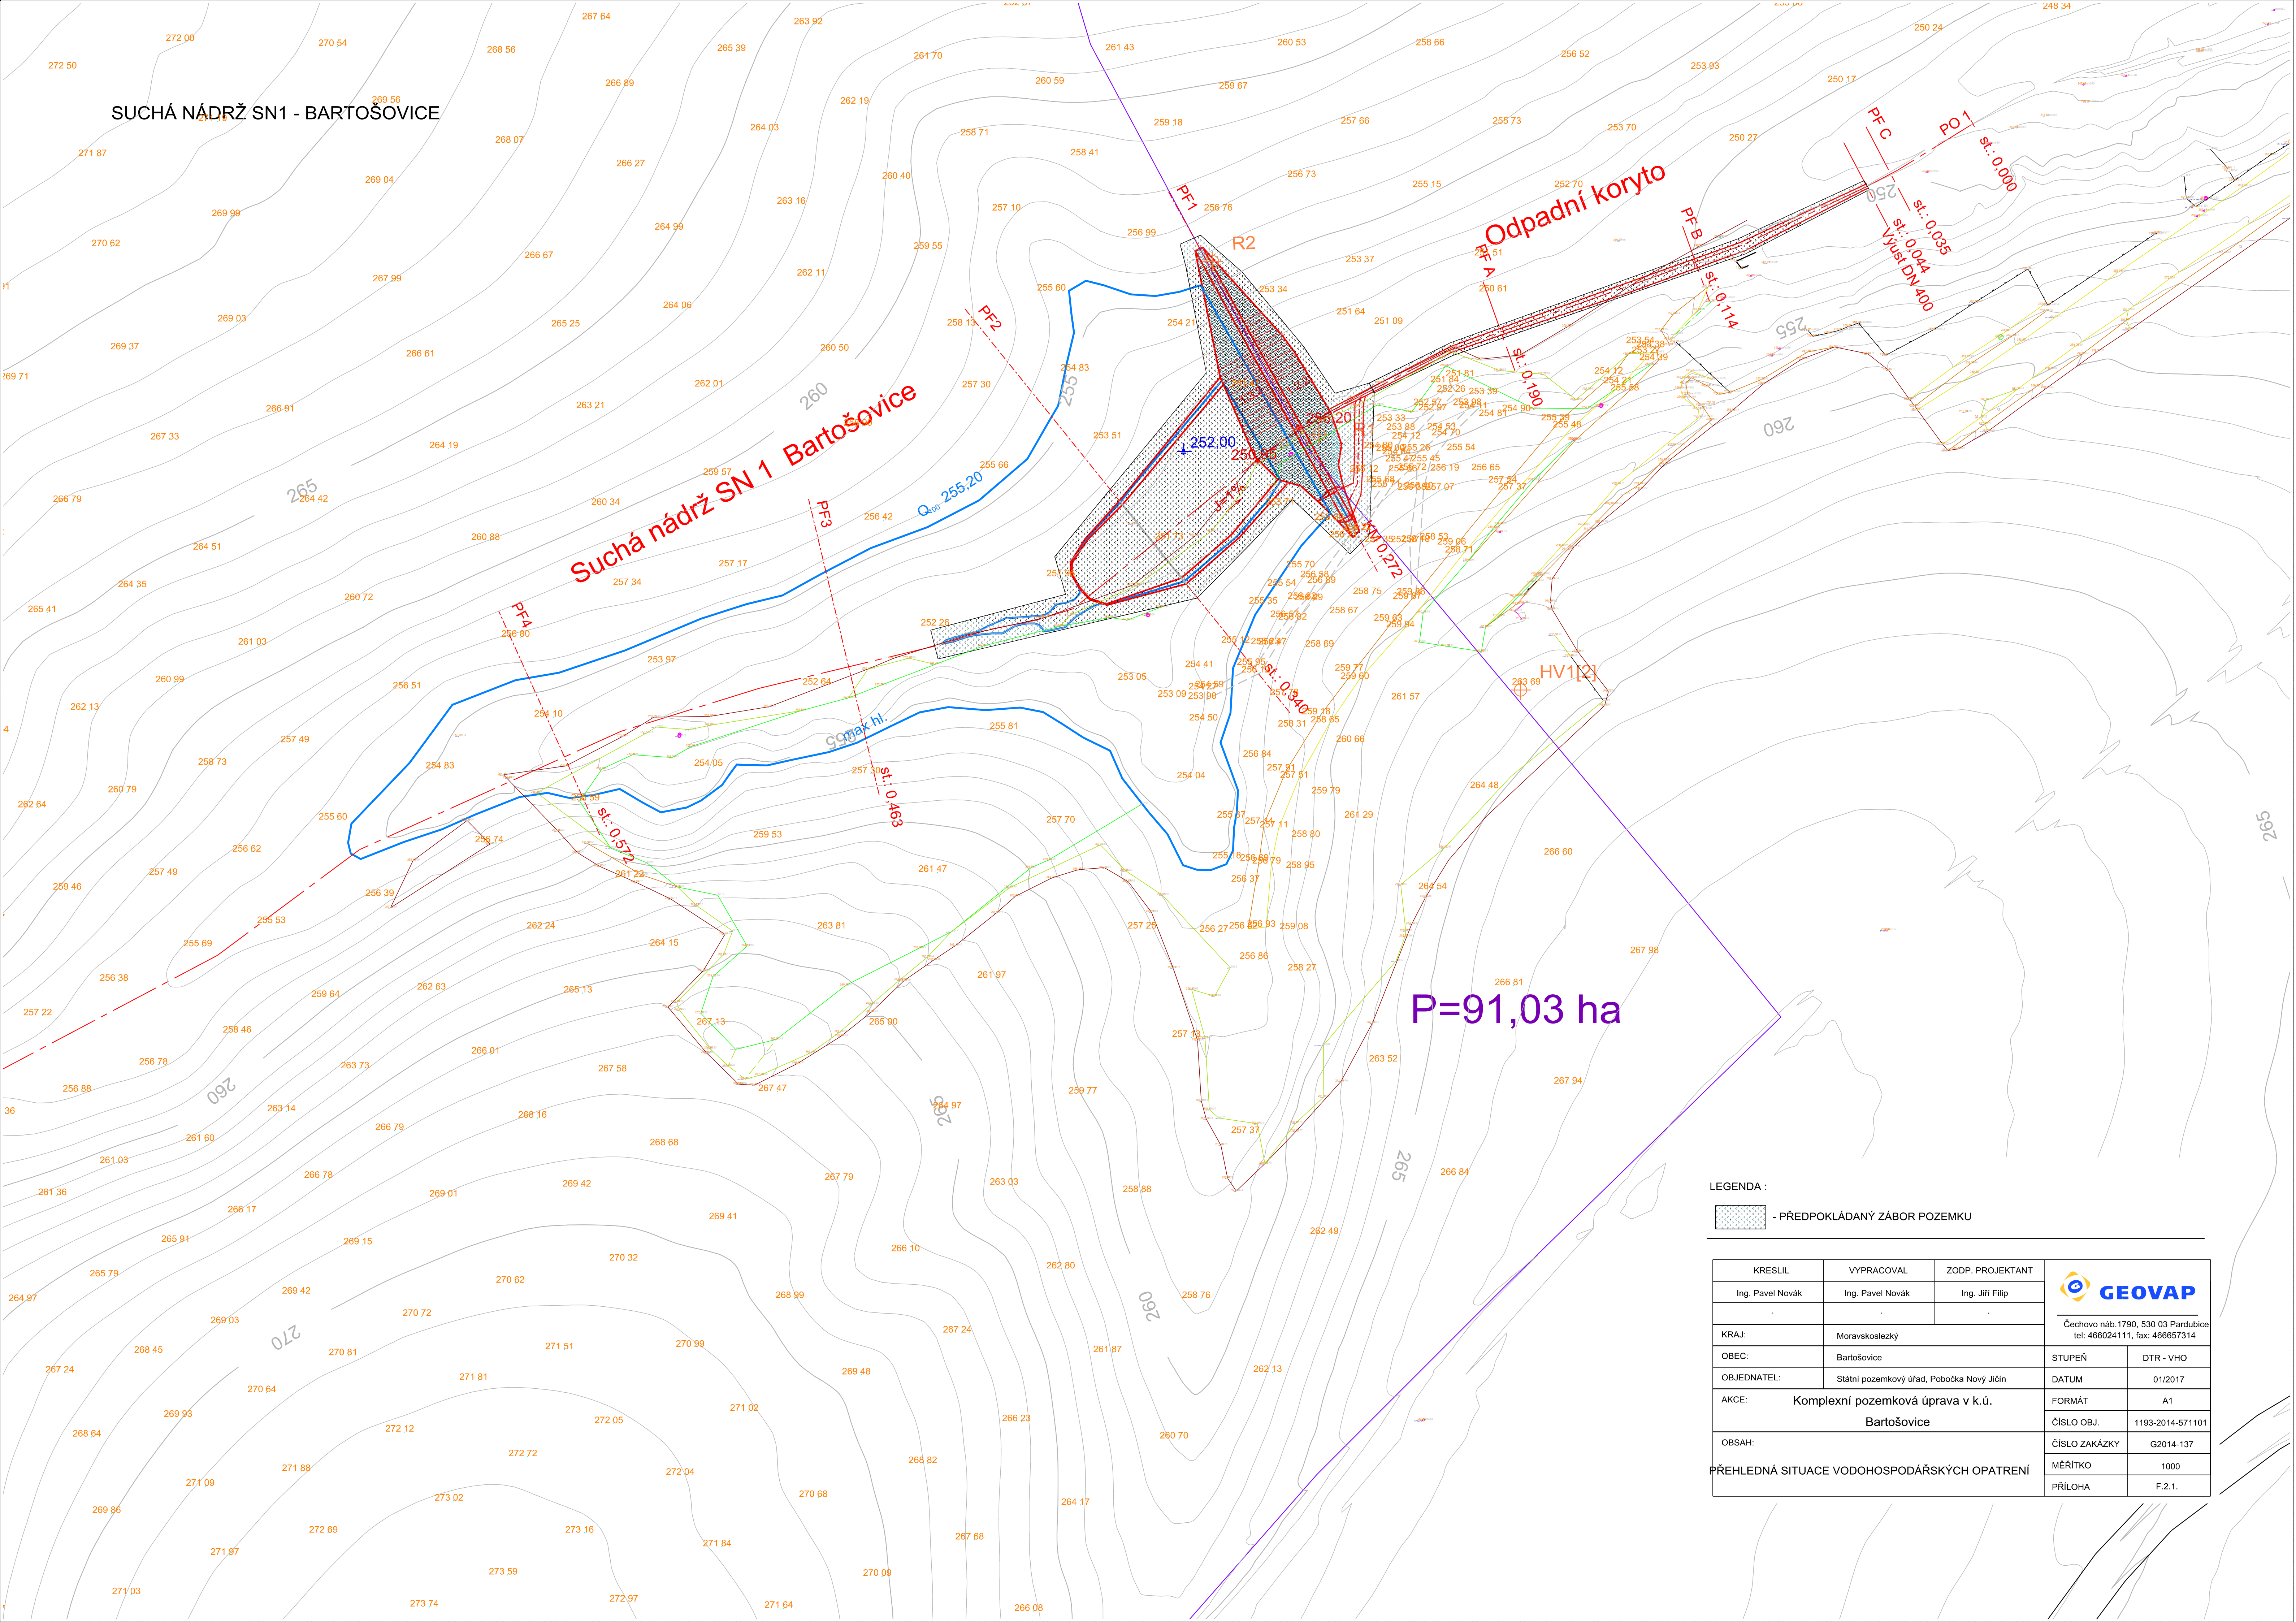

SUCHÁ NÁDRŽ SN1 - BARTOŠOVICE

Suchá nádrž SN1 Bartošovice

Odpadní koryto

P=91,03 ha

LEGENDA :

- PŘEDPOKLÁDANÝ ZÁBOR POZEMKU

KRESLIL	VYPRACOVAL	ZODP. PROJEKTANT	 Čechovo náb.1790, 530 03 Pardubice tel: 466024111, fax: 466657314	
Ing. Pavel Novák	Ing. Pavel Novák	Ing. Jiří Filip		
KRAJ:	Moravskoslezský	STUPEŇ	DTR - VHO	
OBEC:	Bartošovice	DATUM	01/2017	
OBJEDNATEL:	Státní pozemkový úřad, Pobočka Nový Jičín	FORMÁT	A1	
AKCE:	Komplexní pozemková úprava v k.ú. Bartošovice	ČÍSLO OBJ.	1193-2014-571101	
OBSAH:		ČÍSLO ZAKÁZKY	G2014-137	
PŘEHLEDNÁ SITUACE VODOHOSPODÁŘSKÝCH OPATŘENÍ		MĚŘÍTKO	1000	
		PŘÍLOHA	F.2.1.	

SUCHÁ NÁDRŽ SN1 - BARTOŠOVICE

Suchá nádrž SN1 Bartošovice

Odpadní koryto

P=91,03 ha

LEGENDA :

- PŘEDPOKLÁDANÝ ZÁBOR POZEMKU

KRESLIL	VYPRACOVAL	ZODP. PROJEKTANT	GEOVAP	
Ing. Pavel Novák	Ing. Pavel Novák	Ing. Jiří Filip	Čechovo náb.1790, 530 03 Pardubice tel: 466024111, fax: 466657314	
KRAJ:	Moravskoslezský	STUPEŇ	DTR - VHO	
OBEC:	Bartošovice	DATUM	01/2017	
OBJEDNATEL:	Státní pozemkový úřad, Pobočka Nový Jičín	FORMÁT	A1	
AKCE:	Komplexní pozemková úprava v k.ú. Bartošovice	ČÍSLO OBJ.	1193-2014-571101	
OBSAH:		ČÍSLO ZAKÁZKY	G2014-137	
PŘEHLEDNÁ SITUACE VODOHOSPODÁŘSKÝCH OPATŘENÍ		MĚŘÍTKO	1000	
		PŘÍLOHA	F.2.1.	