


SKLONOVÉ POMĚRY
MĚŘITKA X / Y 1:1000 / 1:100
LEGENDA TYPŮ ČAR
— TERÉN
— NIVELETA
- - - DNO VSAKOVACÍHO PASU
- - - PLÁŇ NOVÉ KONSTRUKCE
- - - PARAPLÁŇ SANACE PODLOŽÍ

ZMĚNY PŘÍČNÉHO SKLONU
KÓTY NIVELETY
KÓTY TERÉNU
SROVNÁVACÍ ROVINA: 670
STANIČENÍ
VZDÁLENOST PŘÍČNÝCH ŘEZŮ
KONSTRUKCE KOMUNIKACE
SMĚROVÉ POMĚRY

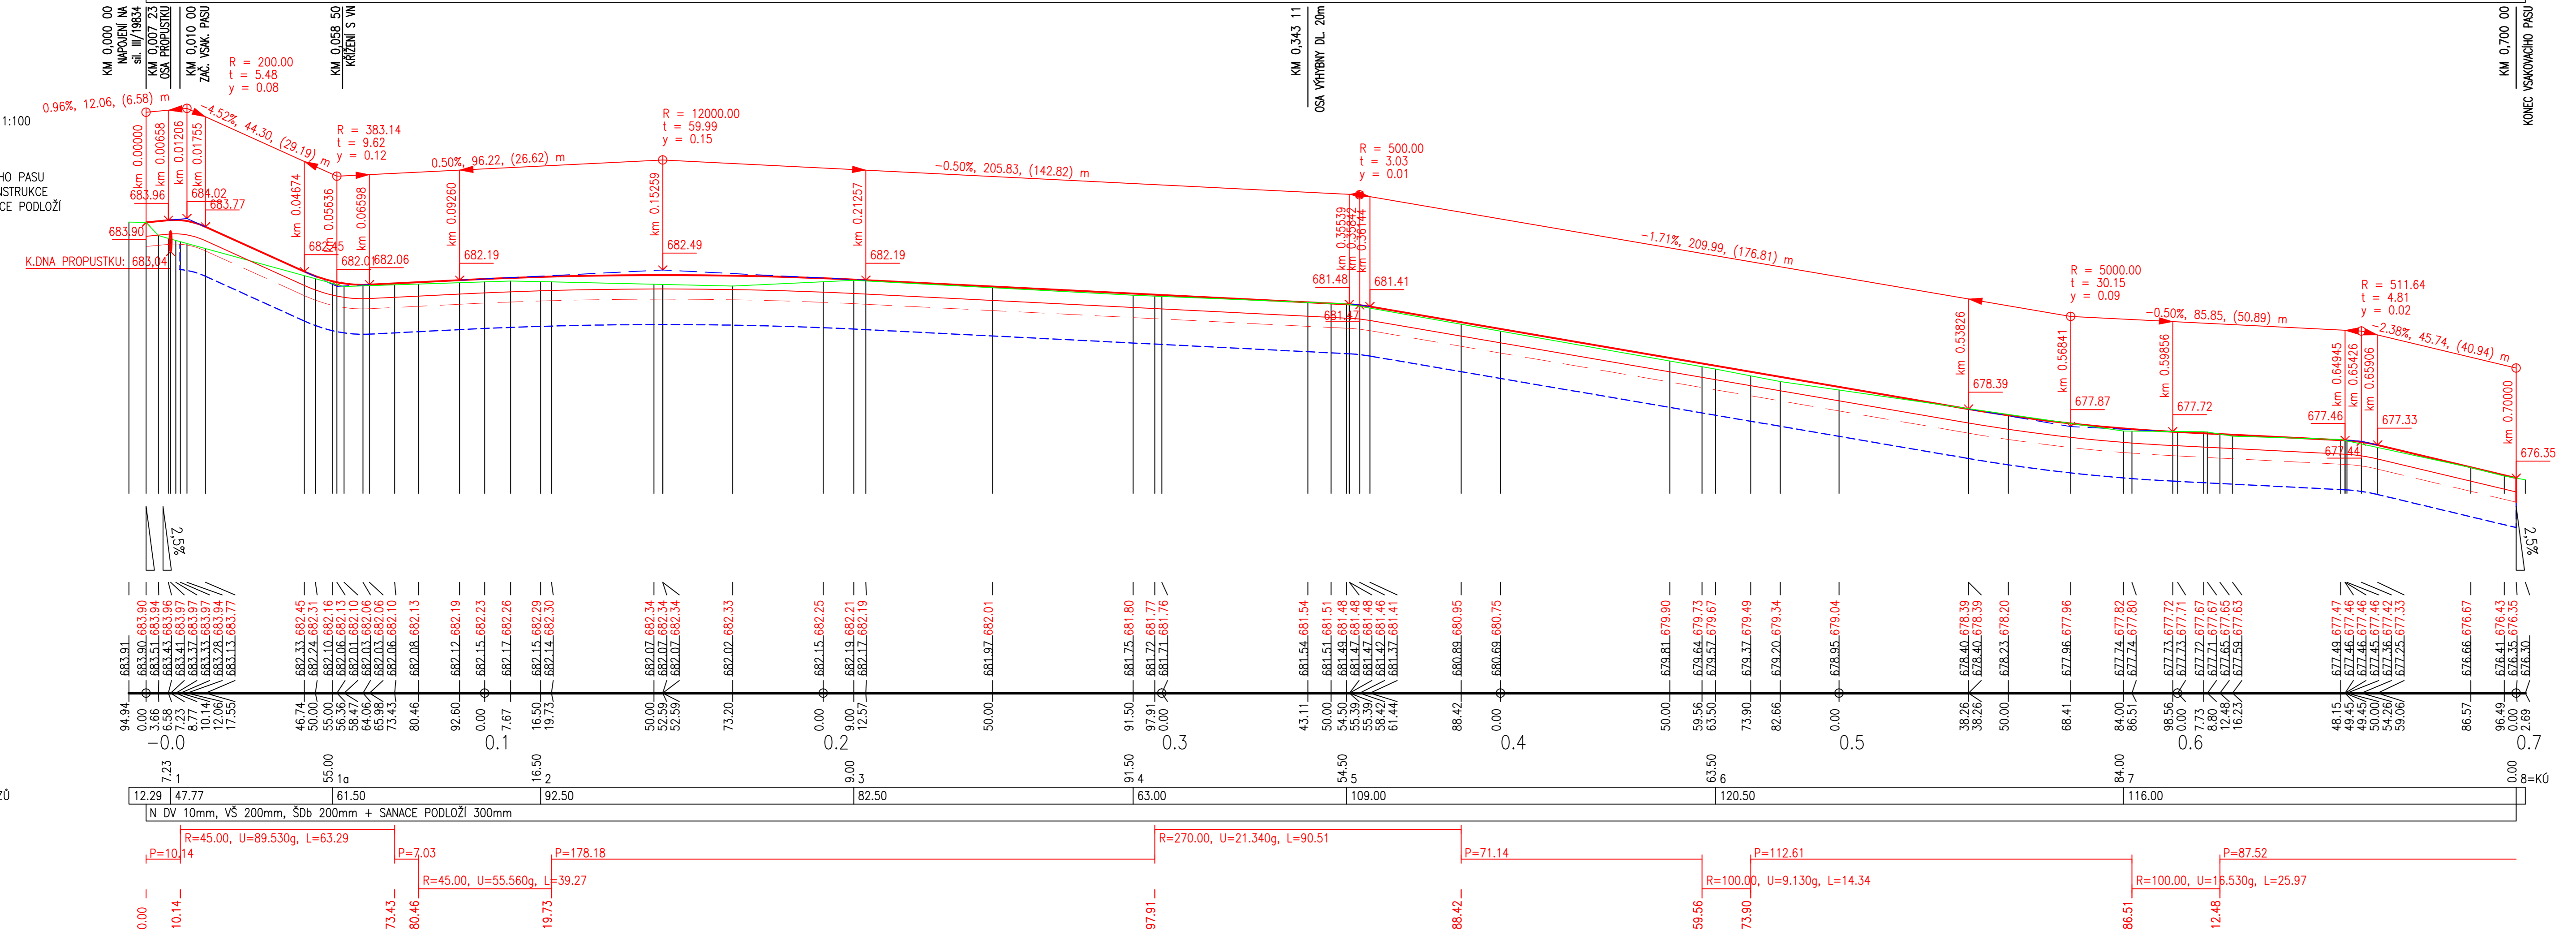

PODÉLNÝ PROFIL

POLNÍ CESTA VPC1
KÚ MRÁZOV

| | | | | | |
|---|--|------------------------|---------------------|---|--|
| Odpovědný projektant: [redacted] | | Vypracoval: [redacted] | Technický návrh: PC | GEOMAPA Rakovník s.r.o. Tyršova 157 Rakovník 269 01 tel.: [redacted] iČO: 270 94 189 DIČ: CZ27094189 | |
| INVESTOR: STÁTNÍ POZEMKOVÝ ÚŘAD ČR | | pobočka Karlovy Vary | | DLO: KoPÚ Mrázov | |
| DLO ČÁST: 2.1. Plán společných zařízení | | Zak. číslo: | Datum: 1 / 2016 | | |
| OBSAH: 1 DTR Opatření ke zpřístupnění pozemků | | Měřítko: | 1:1000/100 | | |
| PODÉLNÝ PROFIL VPC1 | | Formát: | 5xA4 | | |
| | | Příloha č.: | 4 | | |