



RETENČNÍ NÁDRŽ SOBÍŇOV
PODÉLNÝ PROFIL HRÁZÍ A CESTOU VC18a, VC18b-R, VC18c
M 1 : 1000/100

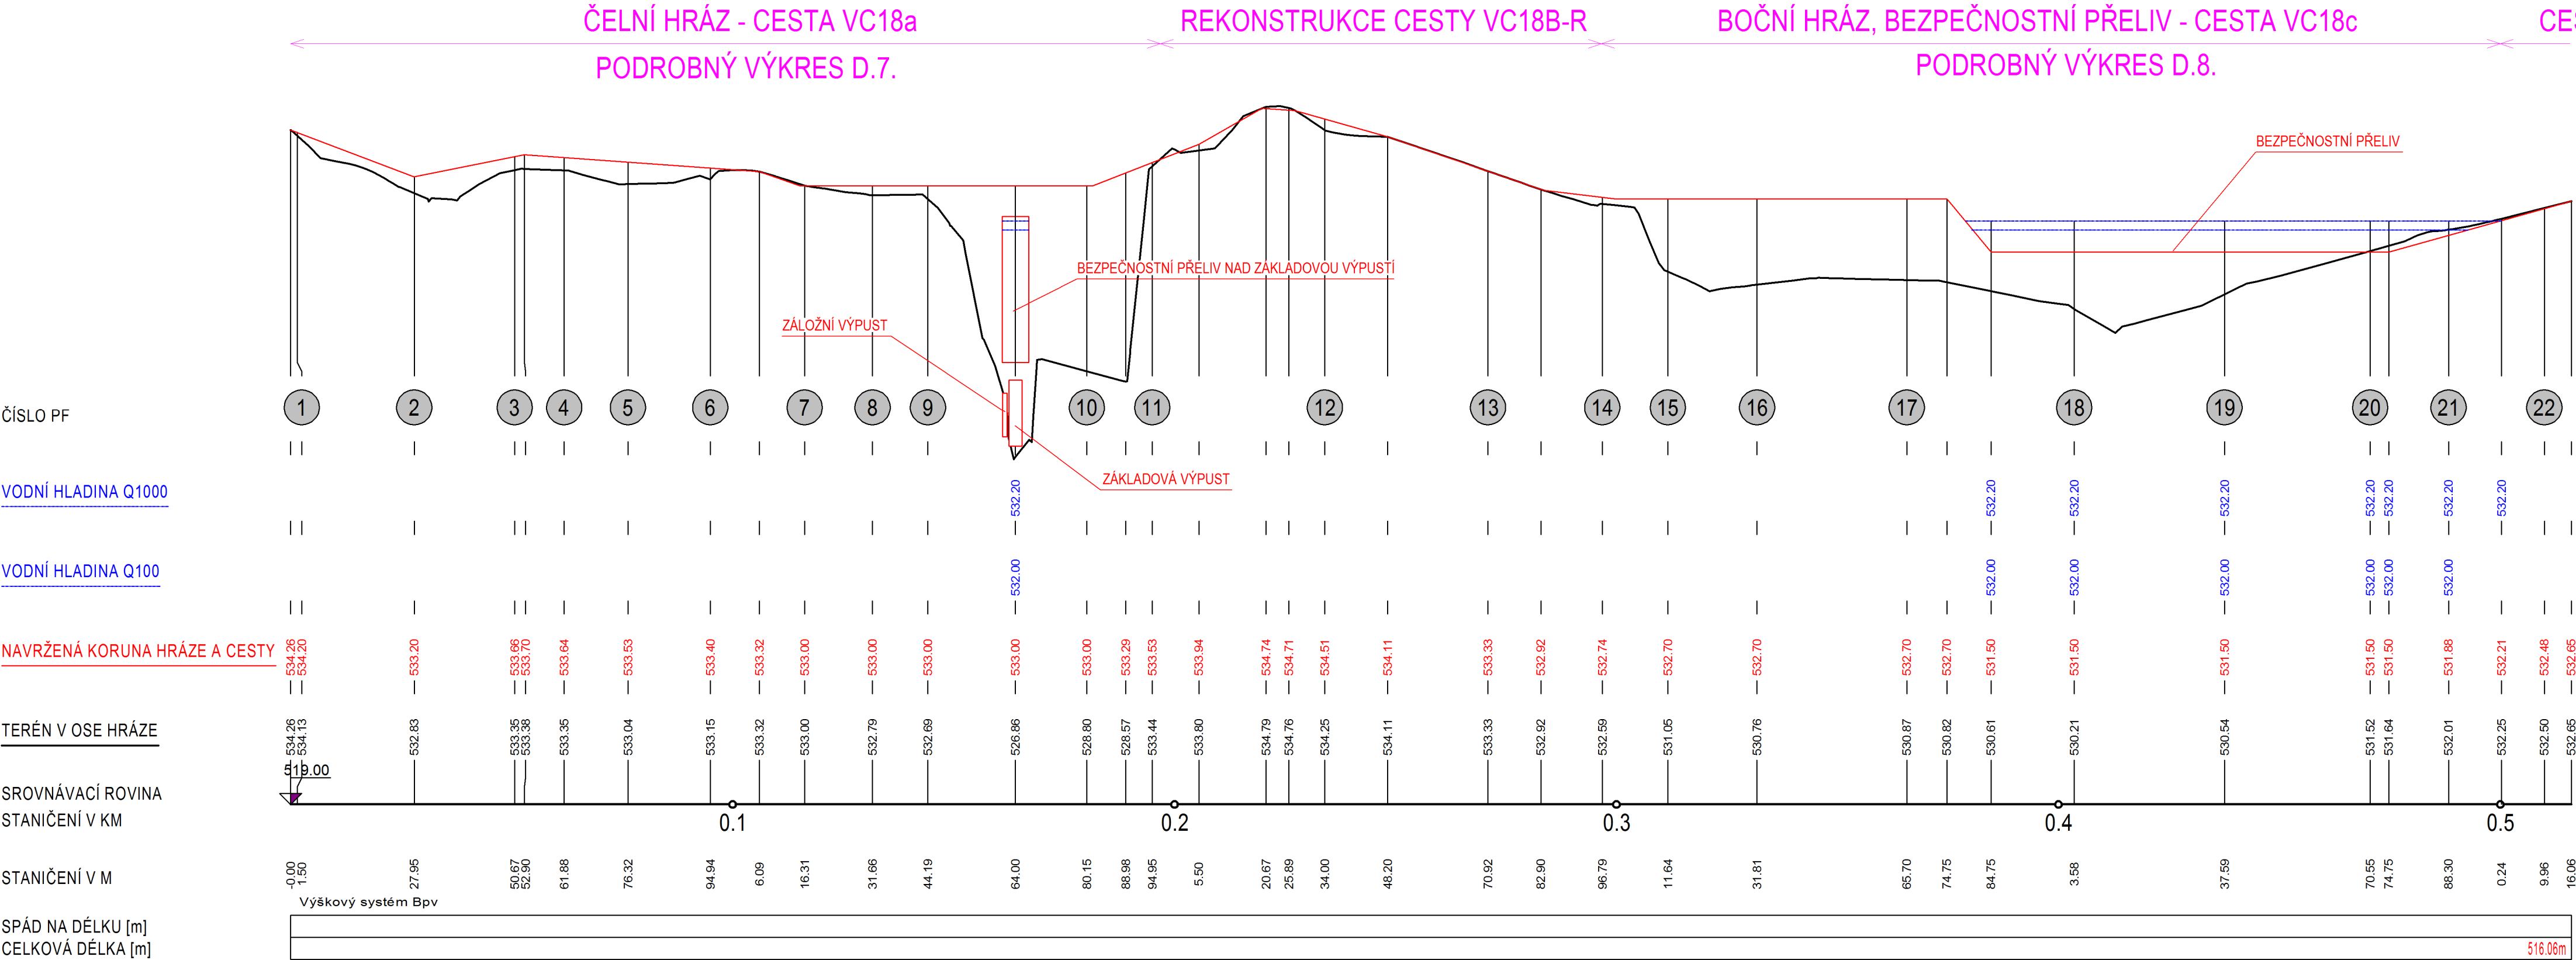

VEDOUCÍ PROJEKTU	VYPRACOVAL	KONTROLOVAL	AUTORIZACE	STAVBY VODNÍHO HOSPODÁŘSTVÍ A KRAJINNÉHO INŽENÝRSTVÍ		
Ing. Jaroslav Lohanský	Ing. Jaroslav Lohanský	Ing. Stanislav Štěníčka	Ing. Miloslav Šindlar	ŠINDLAR s.r.o., Na Brně 372/2a, 500 06 Hradec Králové, IČO 260 03 236		
KRAJ: Vysočina		STAVEBNÍ ÚŘAD: MěÚ Chotěboř		FORMÁT	4 x A4	
KATASTRÁLNÍ ÚZEMÍ: Sobiňov, Bilek				DATUM	listopad 2014	
INVESTOR: ČR - SPÚ - krajský pozemkový úřad pro kraj Vysočina, Pobočka Havlíčkův Brod				STUPEŇ	DTR	
Komplexní pozemková úprava v k.ú. Sobiňov Dokumentace technického řešení Vodohospodářská opatření				ČÍSLO ZAKÁZKY	20140173	
				SOUŘADNÝ / VÝŠKOVÝ SYSTÉM	JTSK/Bpv	
				INTERVAL VRSTEVNIC		
				ČÍSLO KOPIE		
MĚŘÍTKO	1 : 1000/100					
Sobiňov - suchá retenční nádrž (REV)				Č. VÝKRESU	D.16	
Podélný profil hrází a cestou VC18a, VC18b-R a VC18c						