



RETENČNÍ NÁDRŽ SOBÍŇOV  
PODÉLNÝ PROFIL TŮŇEMI  
M 1 : 1000/100

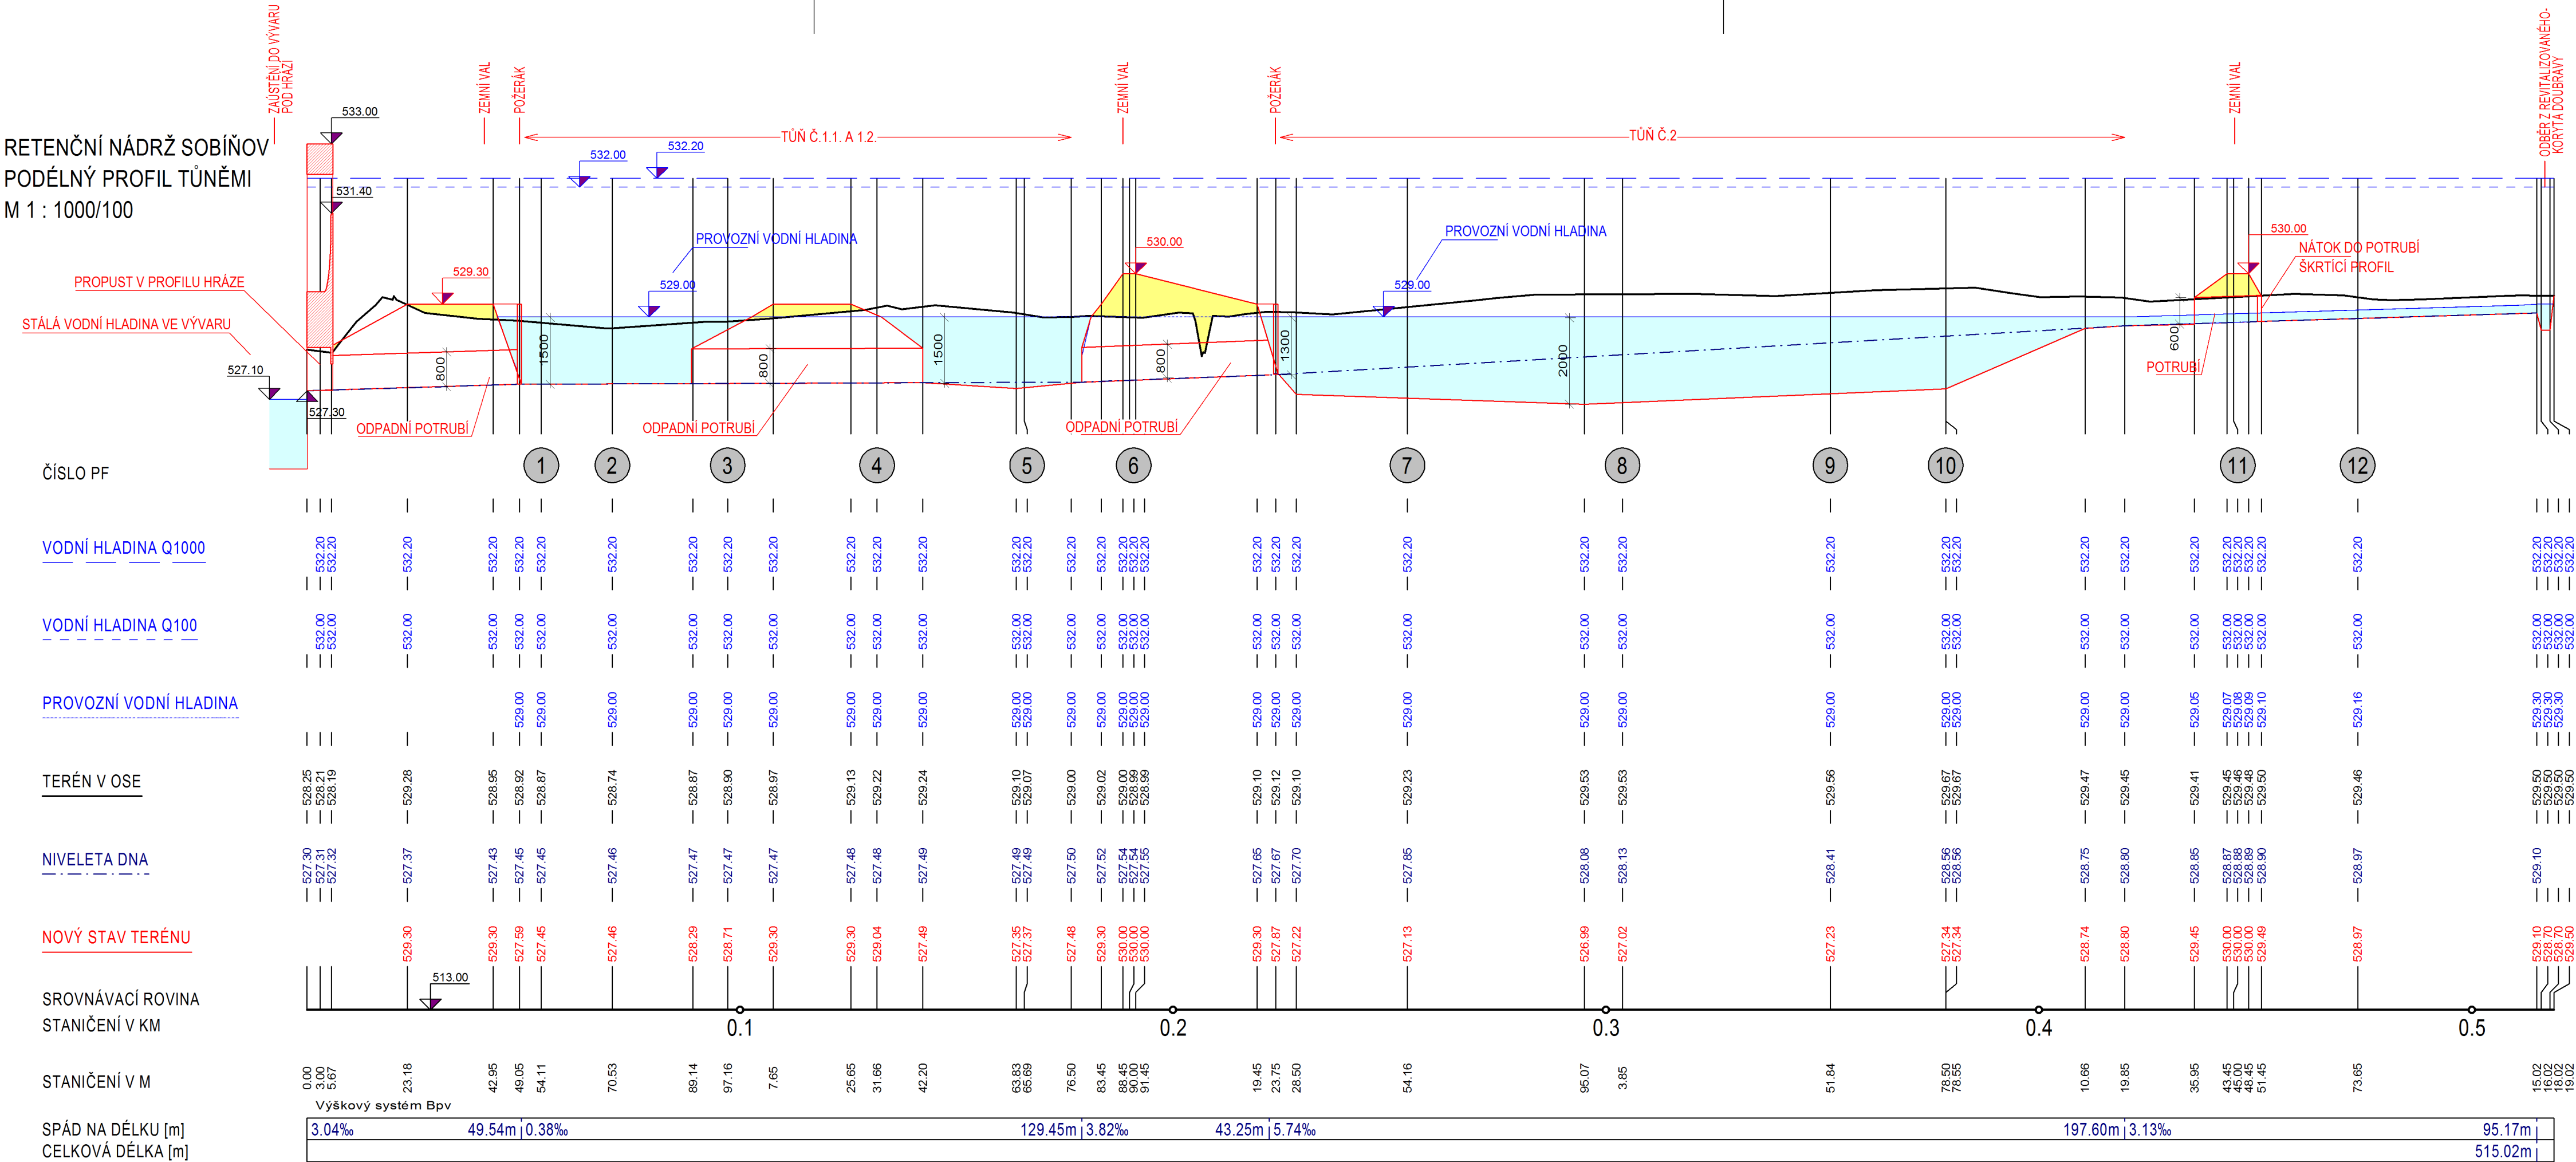

VEDOUČÍ PROJEKTU	VYPRACOVAL	KONTROLOVAL	AUTORIZACE	STAVBY VODNÍHO HOSPODÁŘSTVÍ A KRAJINNÉHO INŽENÝRSTVÍ		
Ing. Jaroslav Lohanský	Ing. Jaroslav Lohanský	Ing. Stanislav Štěníčka	Ing. Miloslav Šindlar	ŠINDLAR s.r.o., Na Brně 372/2a, 500 06 Hradec Králové, IČO 260 03 236		
KRAJ: Vysočina	STAVEBNÍ ÚŘAD: MěÚ Chotěboř		FORMÁT		5 x A4	
KATASTRÁLNÍ ÚZEMÍ: Sobiňov, Bílek			DATUM		listopad 2014	
INVESTOR: ČR - SPÚ - Krajský pozemkový úřad pro kraj Vysočina, Pobočka Havlíčkův Brod			STUPEŇ		DTR	
Komplexní pozemková úprava v k.ú. Sobiňov Dokumentace technického řešení Vodohospodářská opatření			ČÍSLO ZAKÁZKY		20140173	
			SOUŘADNÝ / VÝŠKOVÝ SYSTÉM		JTSK/Bpv	
			INTERVAL VRSTEVNIC			
Sobiňov - suchá retenční nádrž (REV) Podélný profil tůňemi			MĚŘÍTKO		1 : 1000/100	ČÍSLO KOPIE
			Č. VÝKRESU		D.9	