




ŘEZ POLNÍ CESTOU:

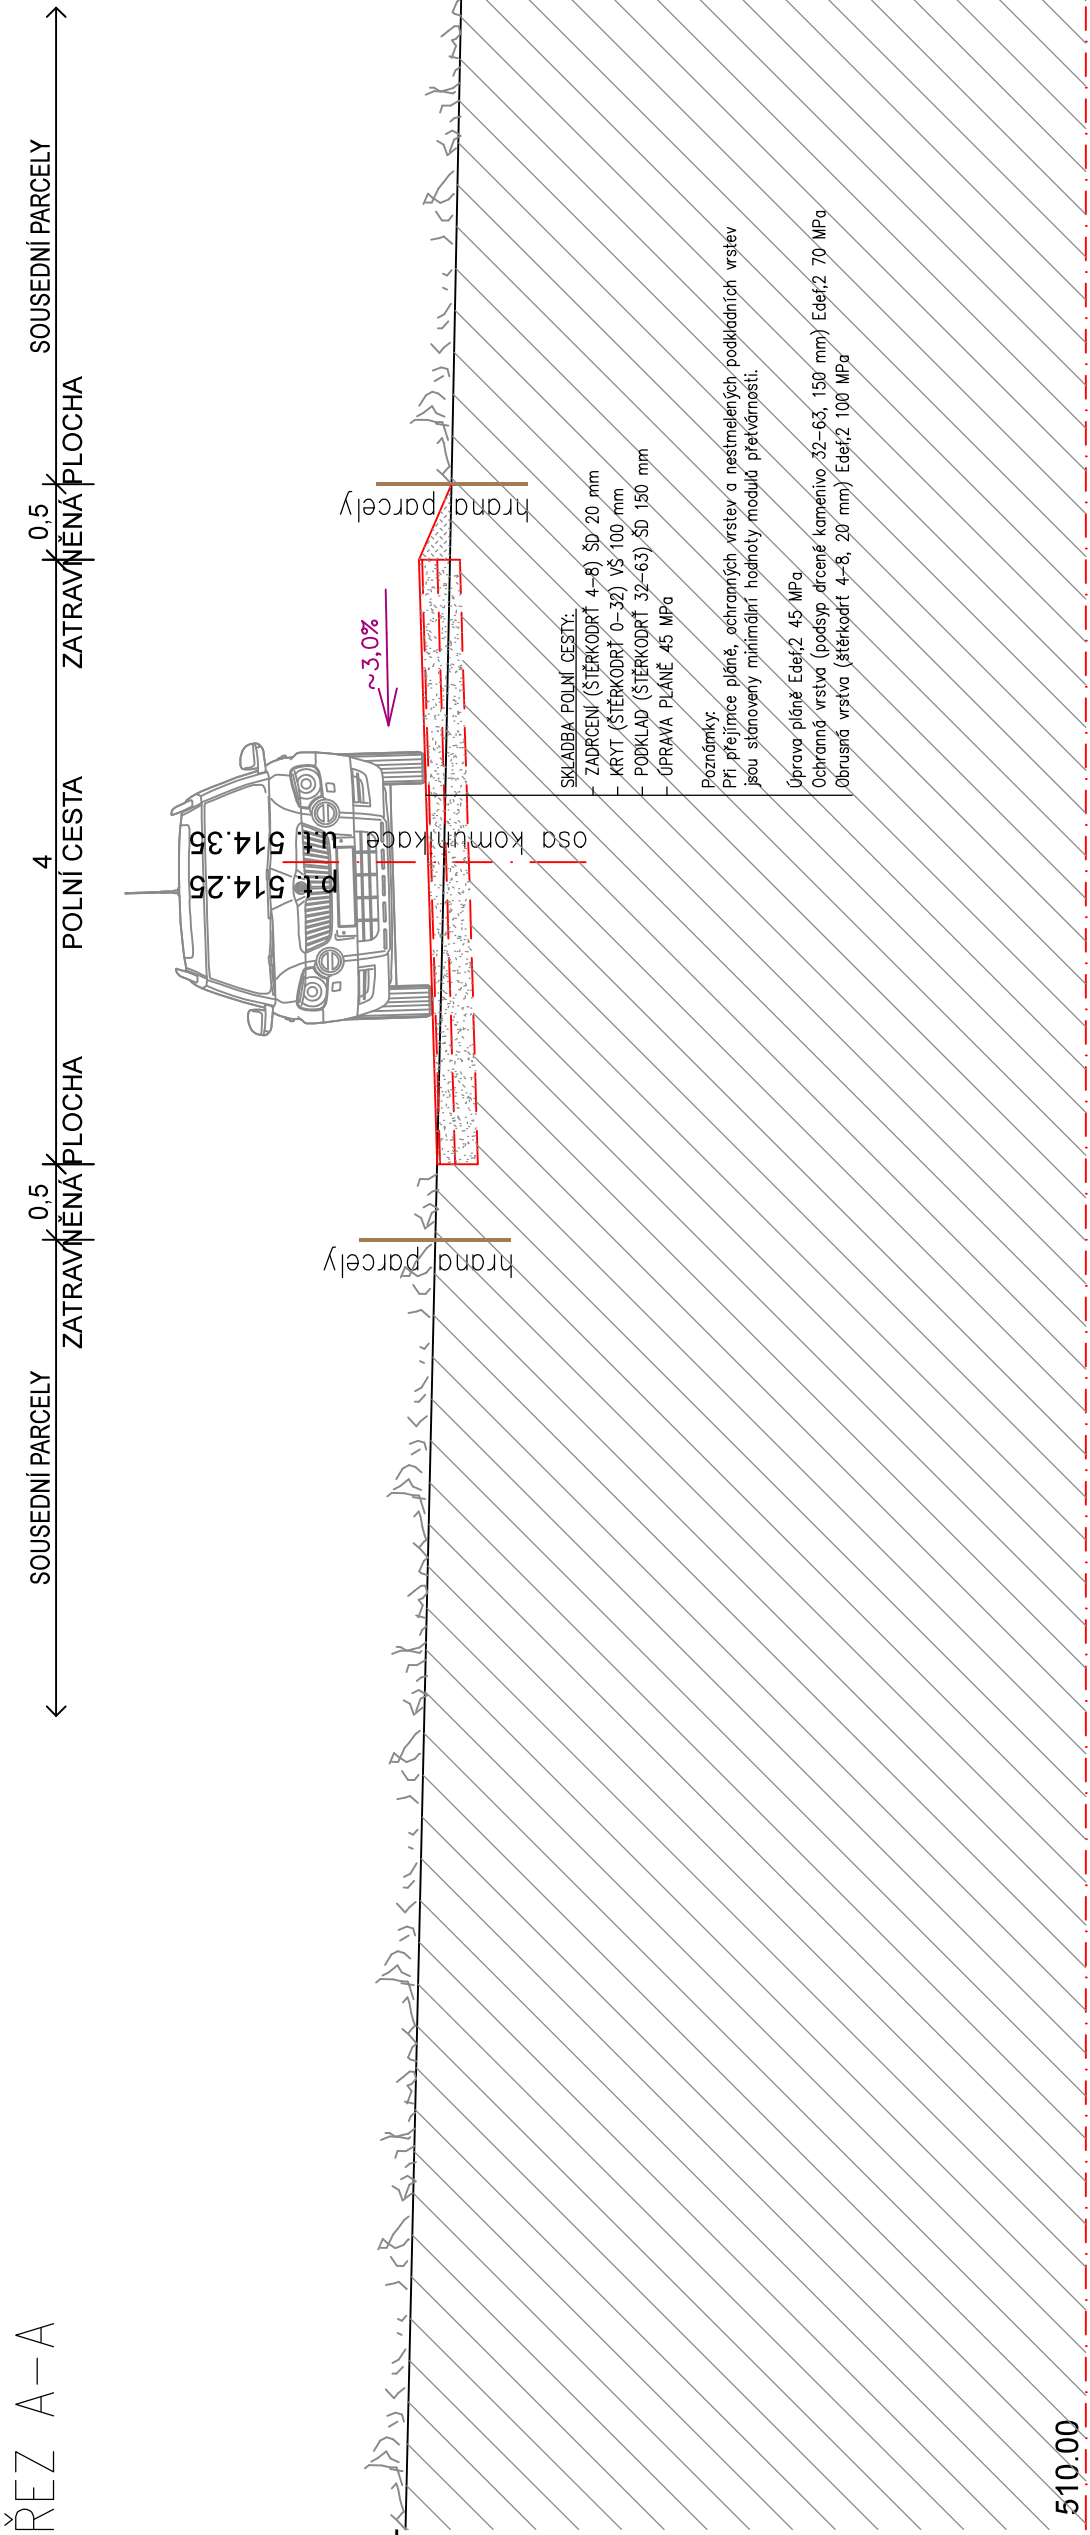


ŘEZ POLNÍ CESTOU:

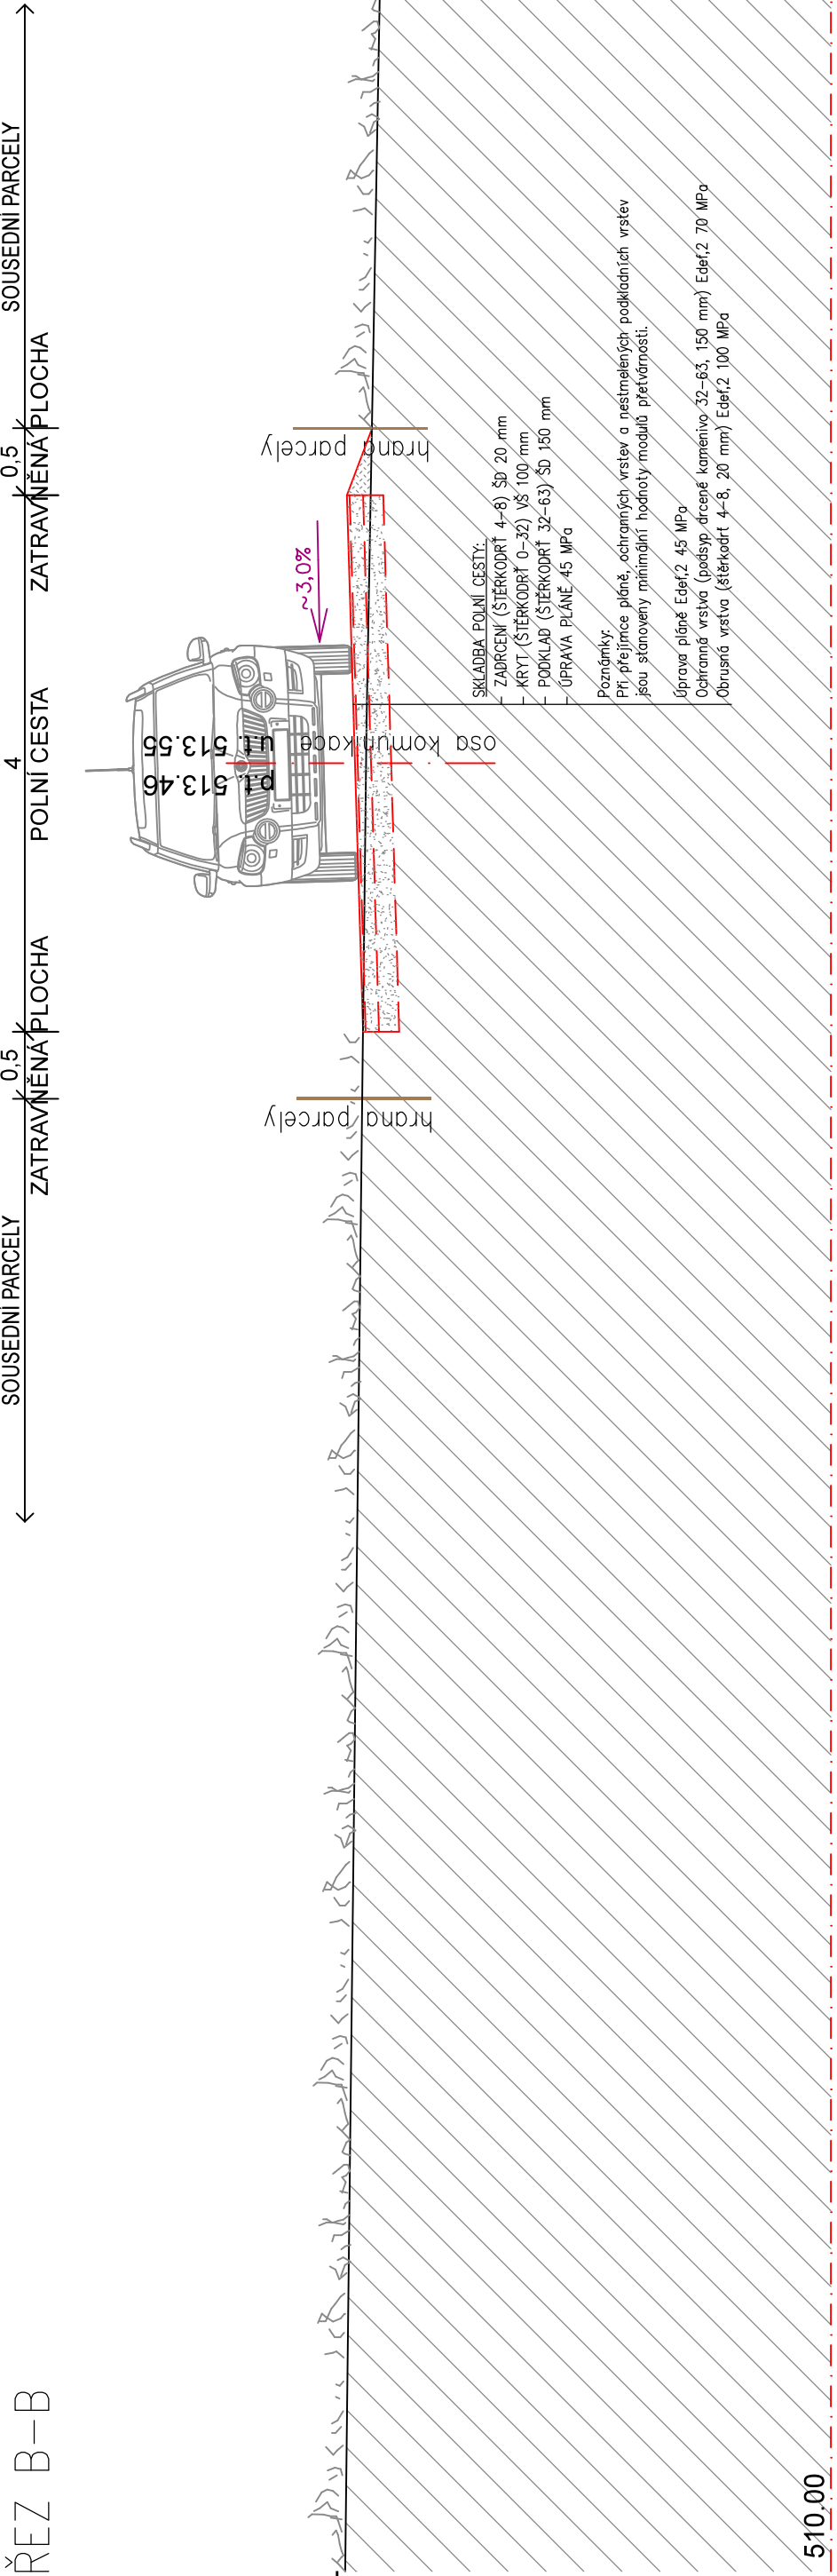

ŘEZ POLNÍ CESTOU:

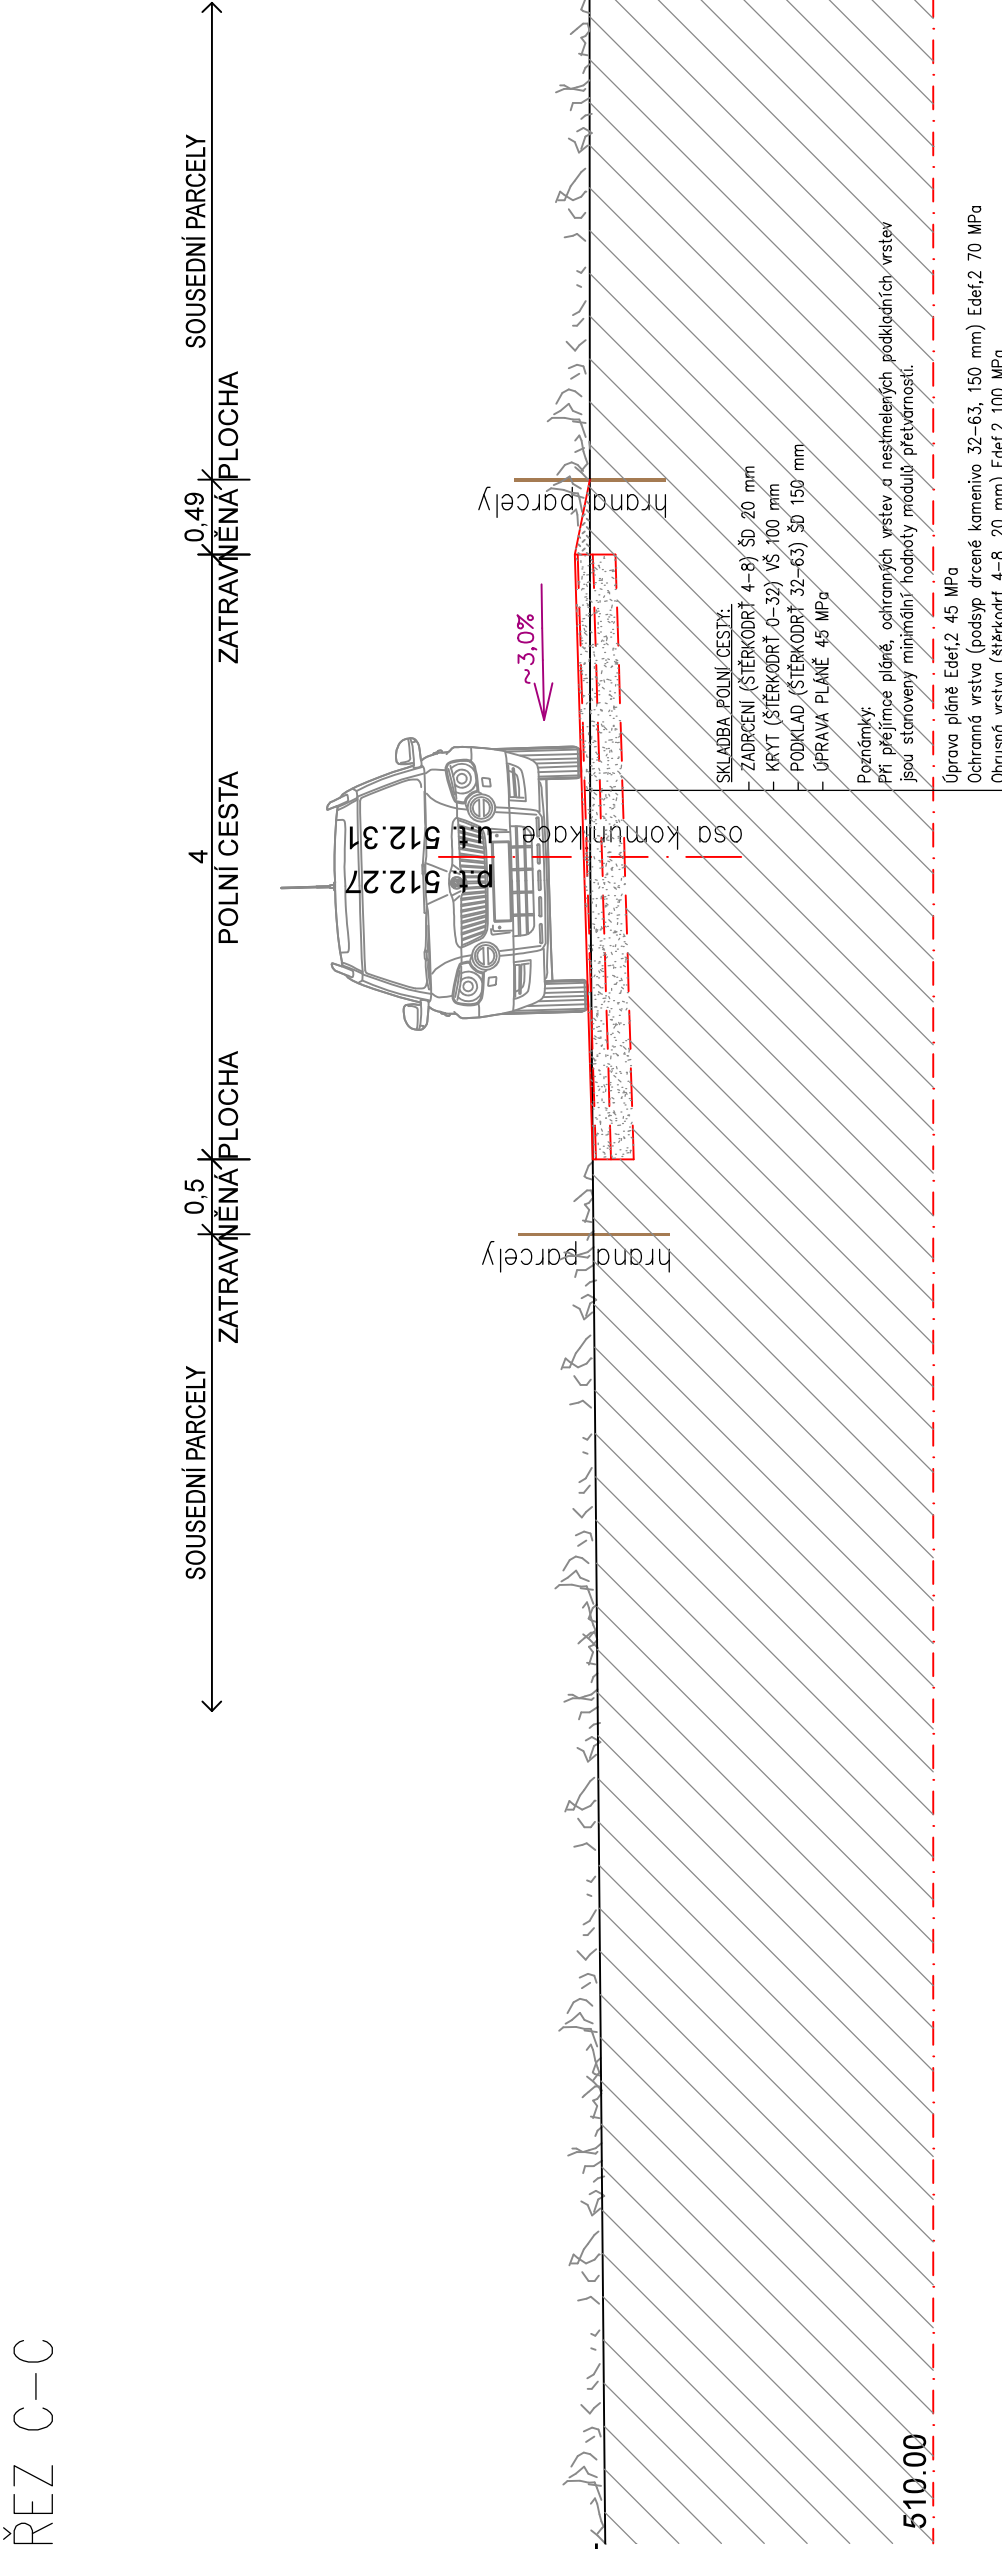

Příčné řezy cestou		Příčné řezy cestou			