


KATASTRÁLNÍ ÚZEMÍ:

PARCELNÍ ČÍSLO:

DRUH POVRCHU:

k.ú. Hynkov
1643
AB – asfaltobeton

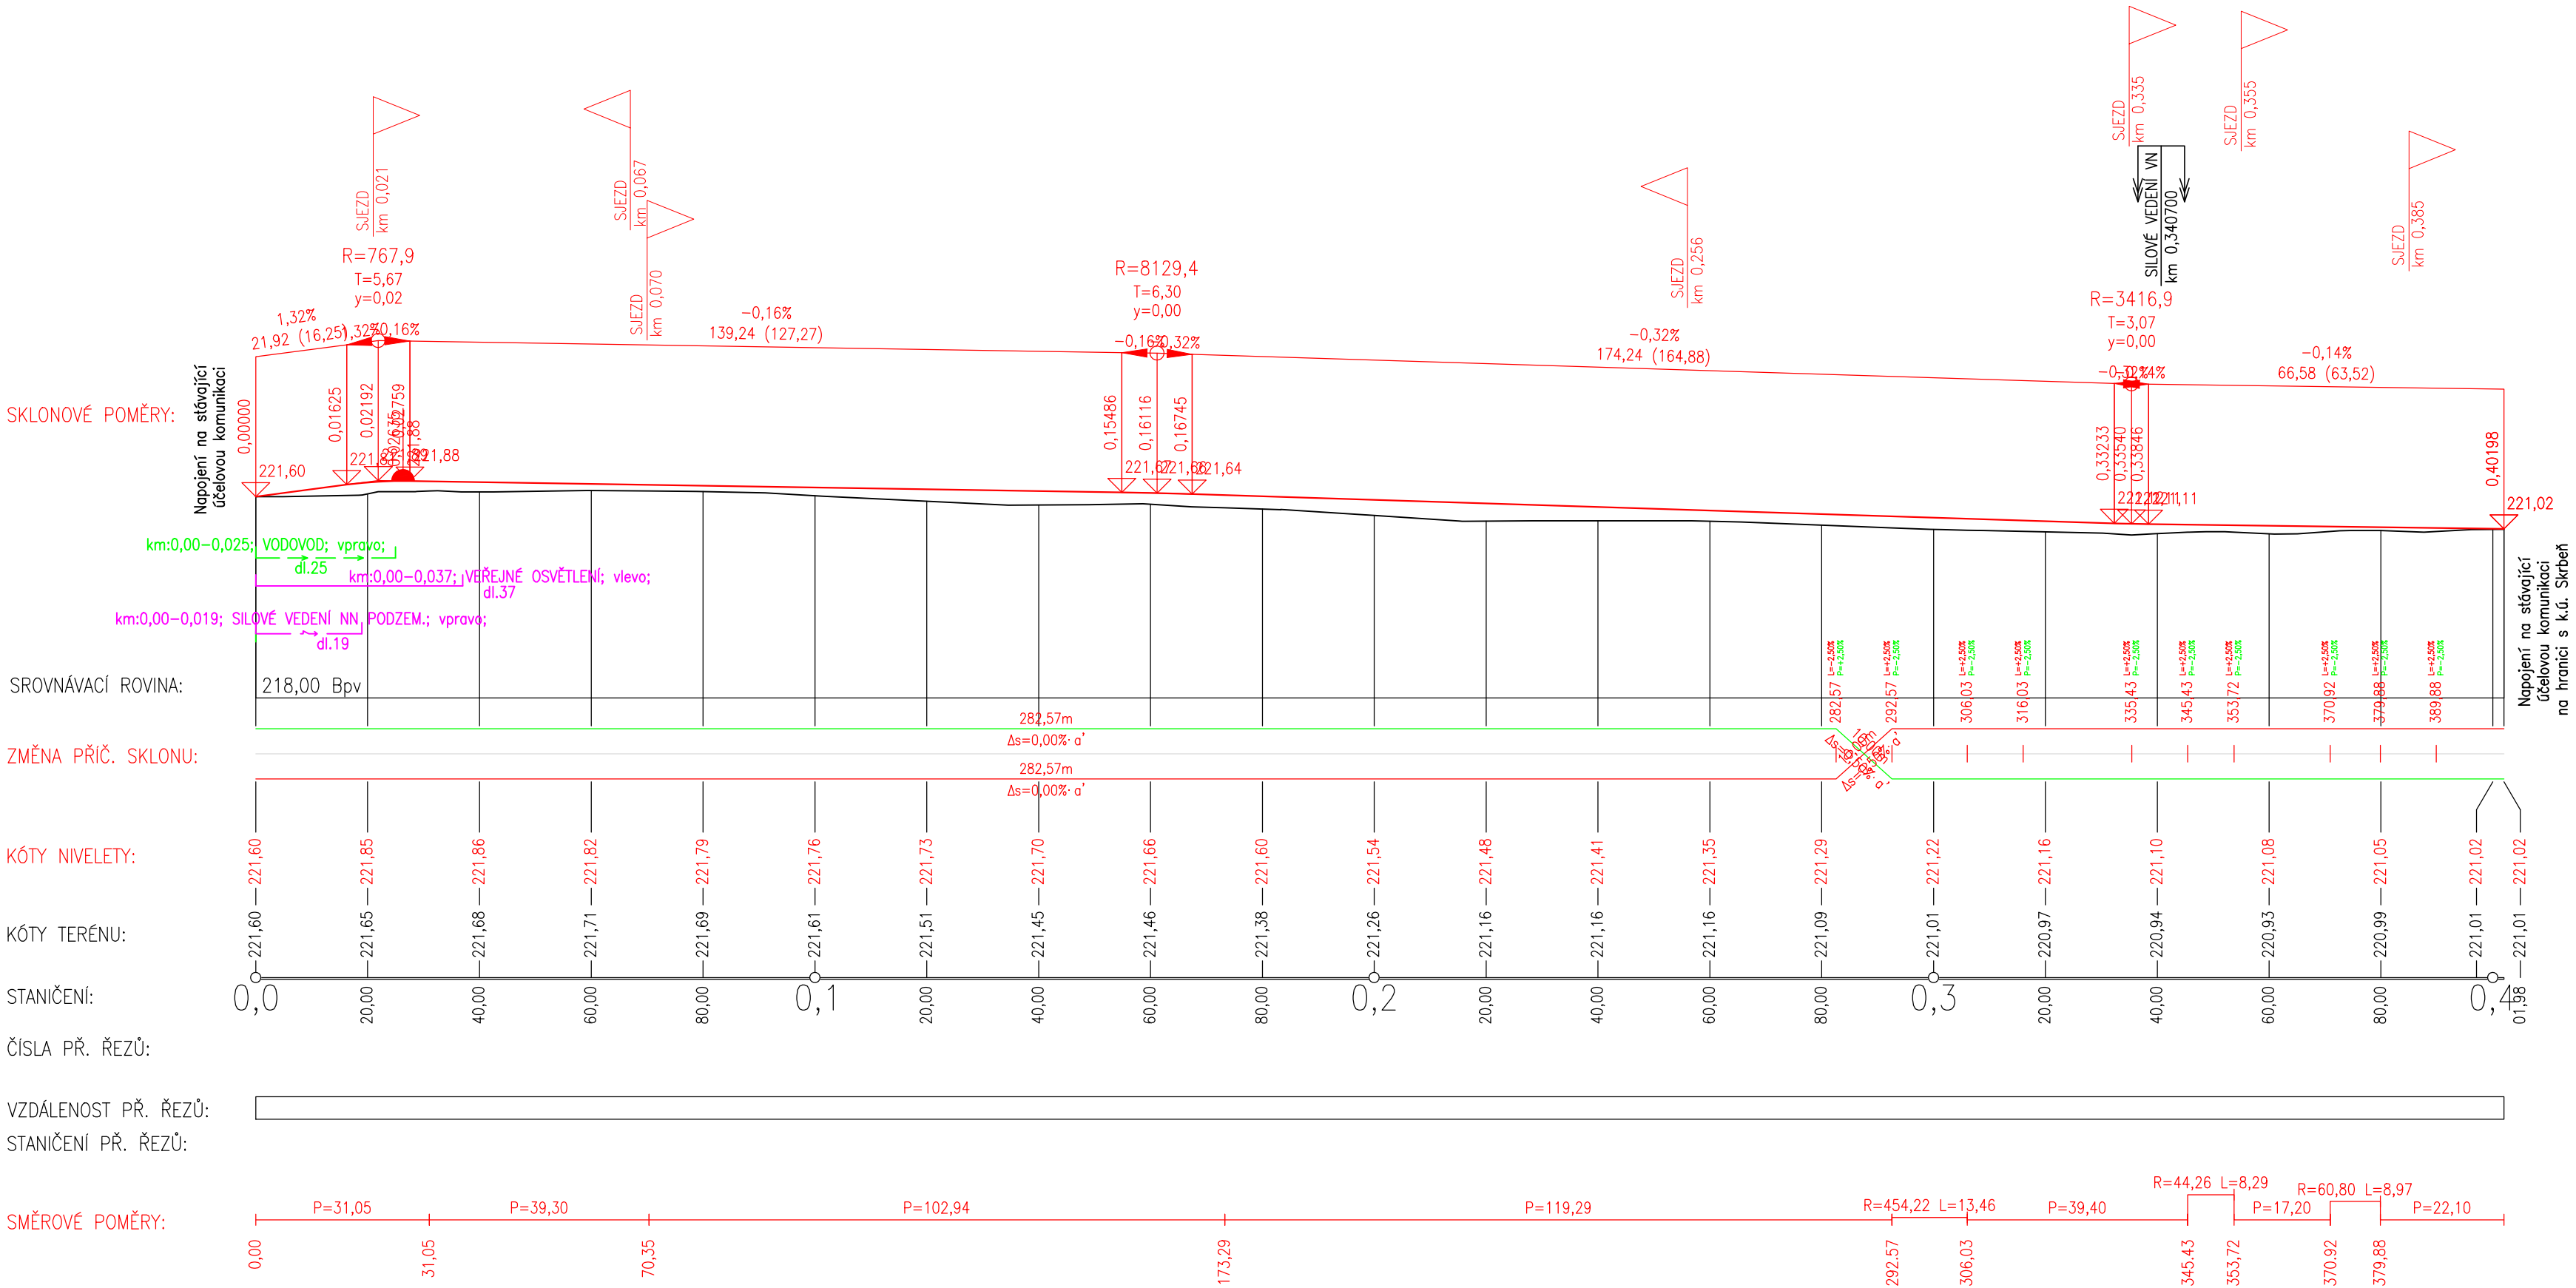

<div><div><div><div><div><div></div></div></div><div><div><div></div><div><div>ageris</div></div></div><div><div>POZEMKOVÉ ÚPRAVY, KRAJINNÁ EKOLOGIE</div></div></div><div><div>AGERIS s.r.o., Jefábkova 5, 602 00, Brno, Tel./fax: +420 545 241 842, www.ageris.cz</div></div></div></div></div>		Autorizace	
Vedoucí projektu	Ing. Josef Koňářík		
Zodpovědný projektant	Ing. Ivo Podracký		
Navrhl / Vypracoval	Bc. Jakub Hloušek		
Kreslil / CAD	Bc. Jakub Hloušek		
Investor	ČR - SPÚ, Krajský pozemkový úřad pro Olomoucký kraj, Pobočka Olomouc		
Akce		Stupeň	DSP, DPS
Realizace společných zařízení v k.ú. Hynkov - I. etapa		Formát	4xA4
		Datum	2020
		Čís. zakázky	2020/020
		Soubor	
		Měřítko	1:1000/100
Část	SO 102 - Polní cesta C3		
Název přílohy	Podélný profil	Příloha č.	Paré č.
		C.2.3.	