


KATASTRÁLNÍ ÚZEMÍ
PARCELNÍ ČÍSLO:
DRUH POVRCHU:

1636


k.ú. Skrb
589

k.ú. Hynko
1636

AB – asfaltobeton

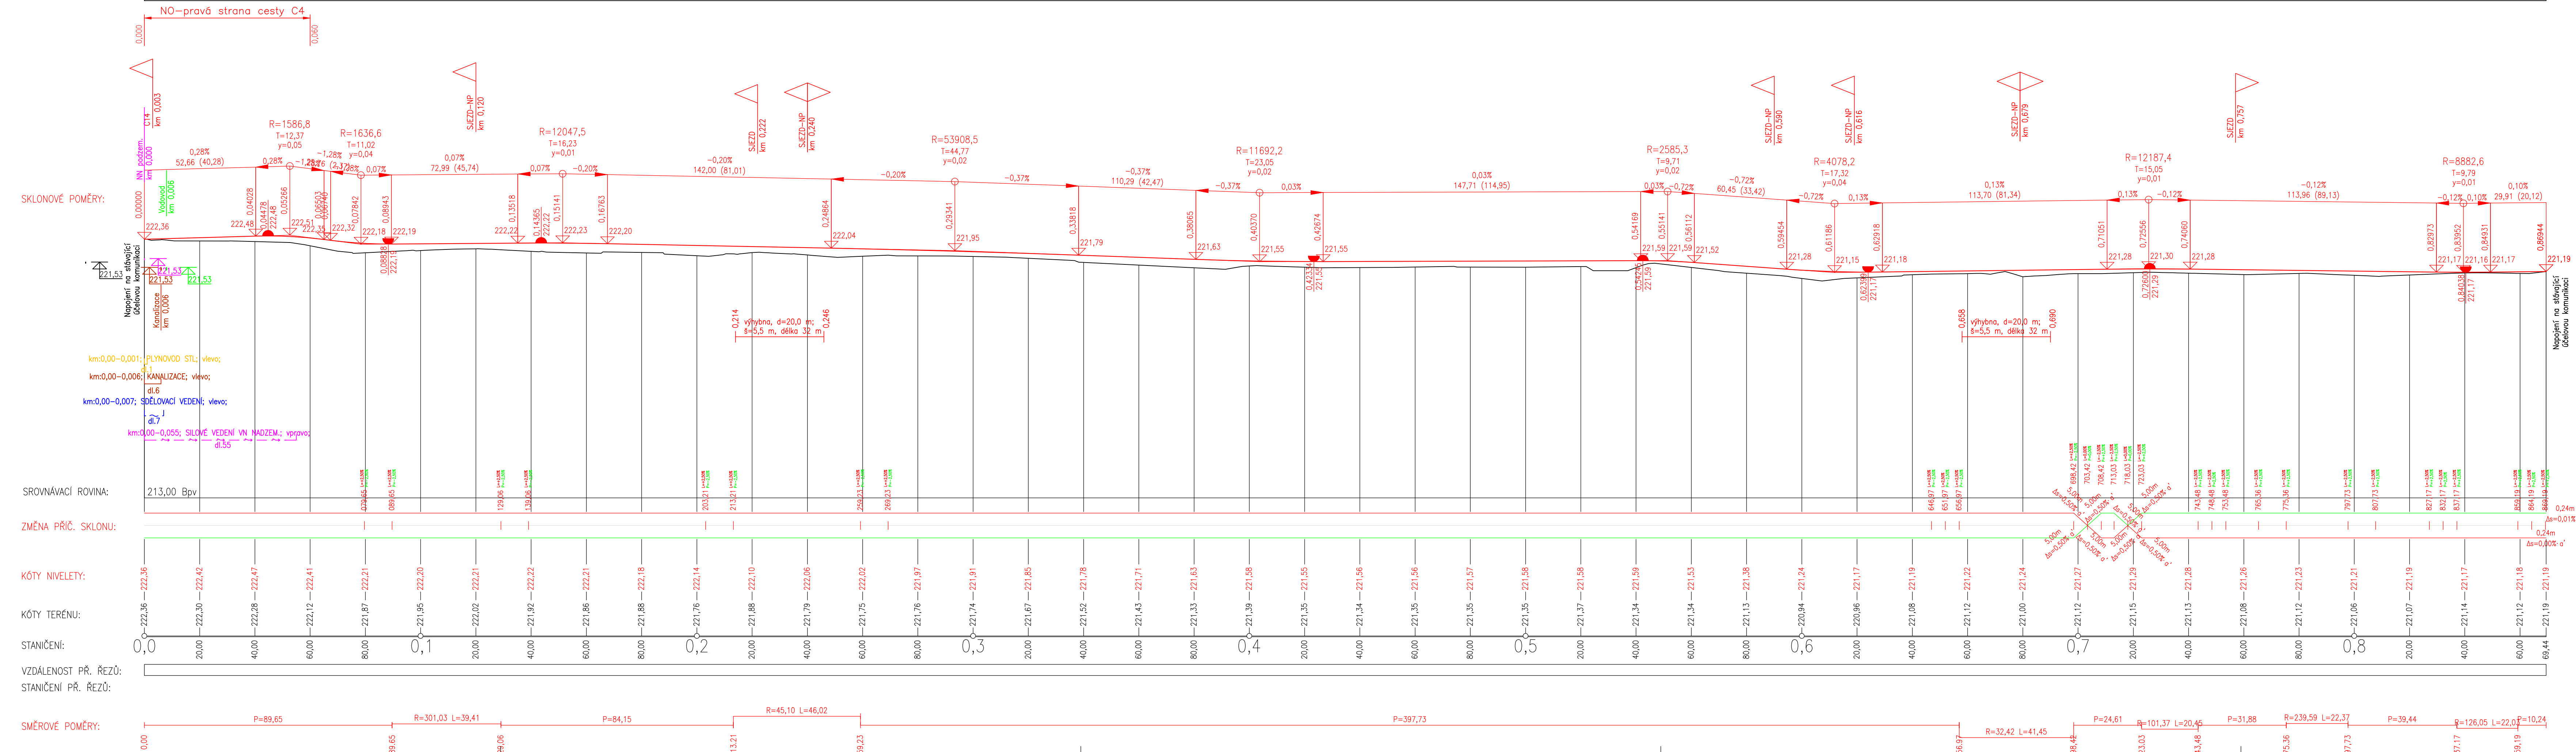

Souřadnicový systém: S-JTSK; Výškový systém: Bpv, Kótováno v metrech

 POZEMKOVÉ ÚPRAVY, KRAJINNÁ EKOLOGIE AGERIS s.r.o., Jelfábkova 5, 602 00, Brno, Tel./fax: +420 545 241 842, www.ageris.cz		Autorizace	
Vedoucí projektu Ing. Josef Koňářík		Zodpovědný projektant Ing. Ivo Podrácký	
Navrhl / Vypracoval Bc. Jakub Hloušek		Kreslil / CAD Bc. Jakub Hloušek	
Investor ČR - SPŮ, Krajský pozemkový úřad pro Olomoucký kraj, Pobočka Olomouc; obec Příkazý			
Akce			
Hlavní polní cesta C4 a interakční prvek IP 16 v k.ú. Hynkov a k.ú. Skrbeň		Stupeň DSP, DPS	
		Formát 6xA4	
		Datum 2021	
		Čís. zakázky 2021/11	
		Soubor	
		Měřítko 1:1000/100	
Část	SO 101 - Polní cesta C4		
Název přílohy	Podélný profil	Příloha č. C.1.3.	Paré č.