

REALIZACE SPOLEČNÝCH ZAŘÍZENÍ KoPÚ BŘEZNÁ  
SO 01 HLAVNÍ POLNÍ CESTA C3  
PODÉLNÝ PROFIL 1:1000/100

STÁV. POVRCH VOZOVKY:

KATASTRÁLNÍ ÚZEMÍ:

ČÍSLO PARCELY:

KRAJ:


OBEČ:

ZPEVNĚNÝ - ZHUTNĚNÁ ZEMINA , ŠTĚRK

BŘEZNÁ

972	908	960	917	959	954	958	956	969	968
-----	-----	-----	-----	-----	-----	-----	-----	-----	-----

OLOMOUCKÝ  
ŠTÍTY, m. č. BŘEZNÁ

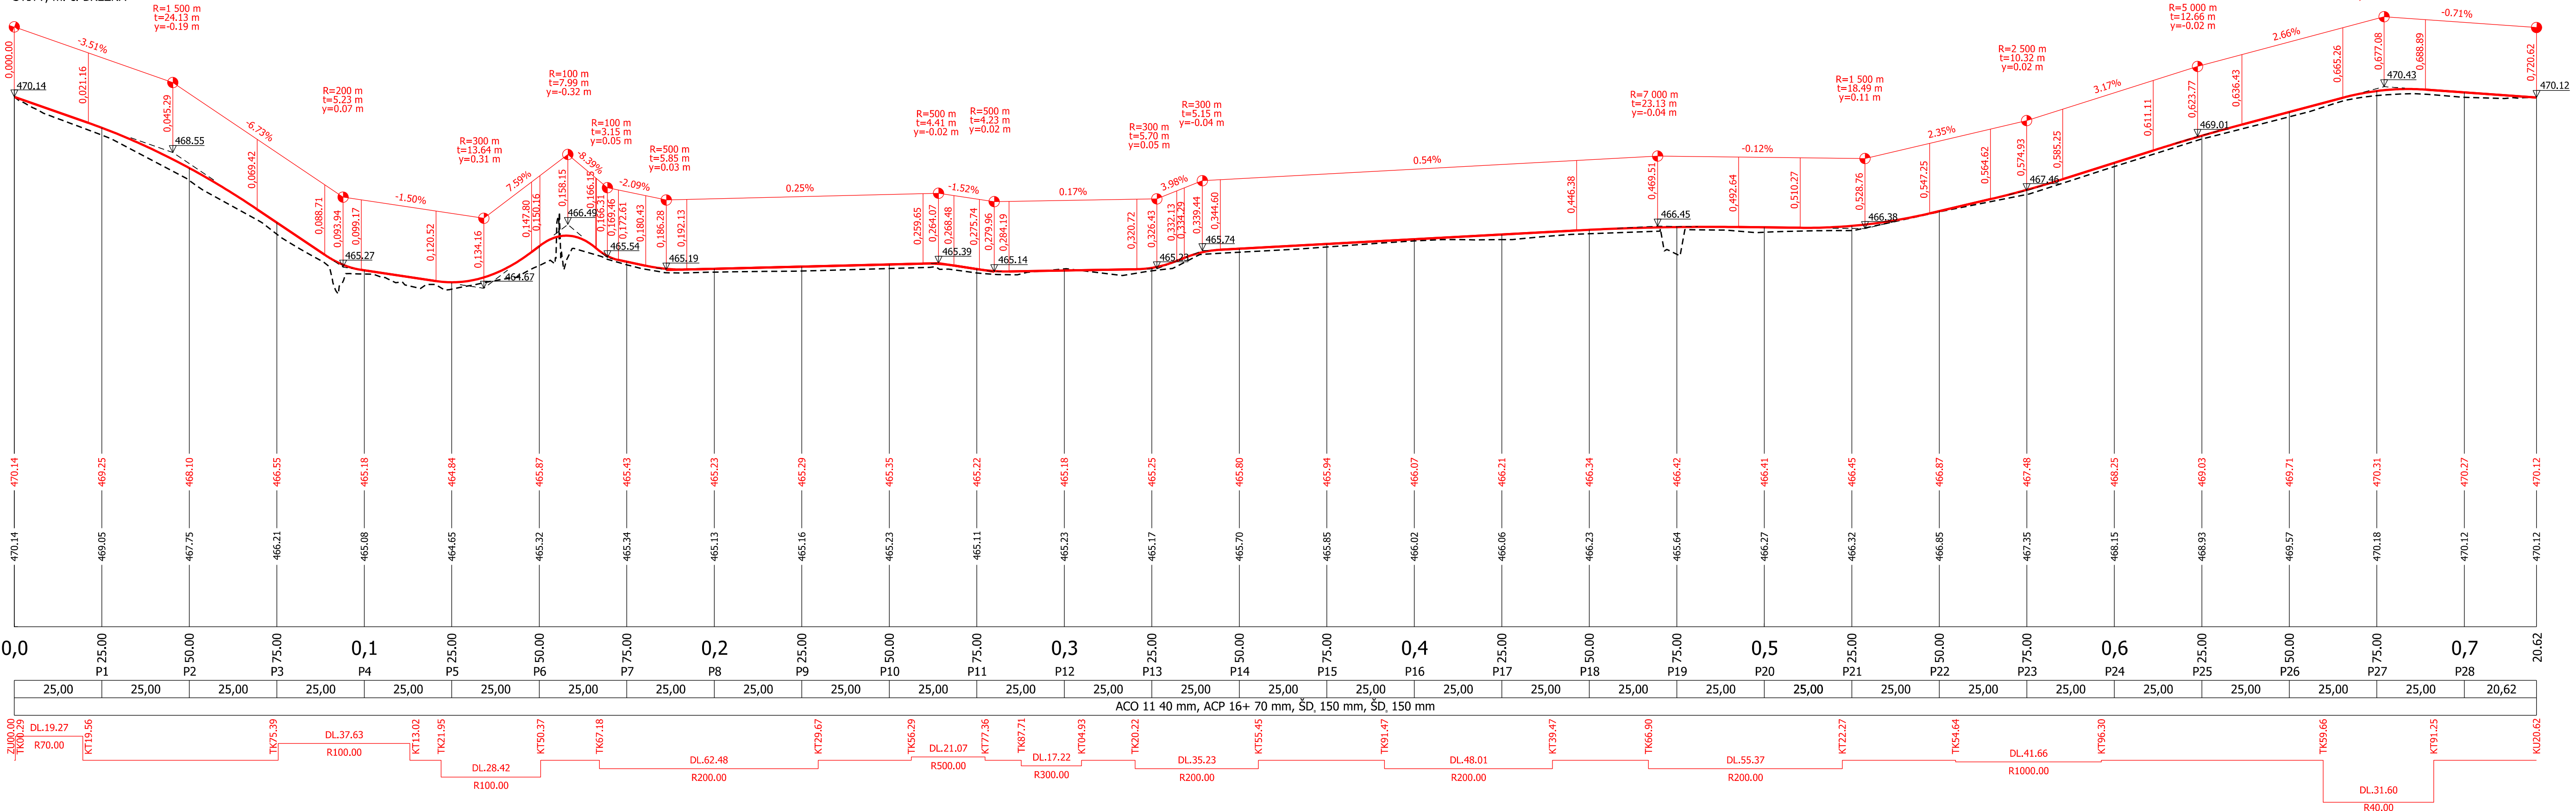

GEOCENTRUM, spol. s r.o.

zeměměřická a projekční kancelář  
tř. Kosmonautů 1143/6B, 779 00 Olomouc  
zapsána u KS v Ostravě, oddíl C, v.l. č. 5555

AUTORIZOVANÝ TECHNIK  
PRO DOPRAVNÍ STAVBY  
SPECIALIZACE NEKOLEJOVÁ DOPRAVA  
ING. TOMÁŠ OLŠA

spol. s r.o.  
zeměměřická a projekční kancelář, Olomouc

Projektant	Ing. TOMÁŠ OLŠA	<p>spol. s r.o. zeměměřická a projekční kancelář, Olomouc</p>		
Vypracoval	Ing. VERONIKA HOLCOVÁ			
Kontroloval	Ing. JOSEF BLAHA			
Kraj: Olomoucký	Obec: Štíty, m. č. Březná	K. ú.: Březná	Stupeň dokumentace	DSP, PDPS
Objednatel	ČR - STÁTNÍ POZEMKOVÝ ÚŘAD Krajský pozemkový úřad pro Olomoucký kraj Blatnická 383/1 779 00 Olomouc	Číslo zakázky	129/2017	
Akce:	REALIZACE SPOLEČNÝCH ZAŘÍZENÍ KoPÚ BŘEZNÁ	Číslo objednatele	887-2017-521101	
Název přílohy:	SO 01 HLAVNÍ POLNÍ CESTA C3 PODÉLNÝ PROFIL	Datum	03/2018	
		Měřítko	1:1000/100	
		Formát	5 x A4	
		Souřad./výškový sys.	S-JTSK/B, p. v.	
		Čís. soupavy:	S001_03	