



REALIZACE SPOLEČNÝCH ZARÍZENÍ KoPU BREZNÁ
SO 01 HLAVNÍ POLNÍ CESTA C3
SITUACE 1:1000

PODELNÝ A PŘÍČNÝ SKLON ZPEVNĚNÝCH PLOCH KOPIRUJE STAVAJÍCÍ TERÉN. SMĚROVÉ A VÝŠKOVÉ VEDENÍ TRASY PROVĚST PLYNULÝMI KŘIVKAMI. CELKOVÝ SKLON POVRCHU MUSÍ BÝT PO CELÉ PLOŠE MIN. 0,5% PO CELÉ TRASE Z DŮVODU BEZPEČNÉHO ODVODNĚNÍ. OPEVNĚNÍ KORYTA VODNÍHO TOKU JE ŘEŠENO JAKO SOUČÁST STAVEBNÍHO OBJEKTU SO 06 MOST M7. POLNÍ CESTA Č 3 SE NA POZEMNÍ KOMUNIKACI III/04313 NÁPOJOUJE STAVAJÍCÍM SJEZDEM, VLASTNÍ NÁPOJENÍ BUDE REALIZOVÁNO AŽ NA POZEMKU PARC. Č. 972. POZEMEK PARC. Č. 713/2 NEBUDE STAVEBNÍ ČINNOSTÍ DOTČEN.

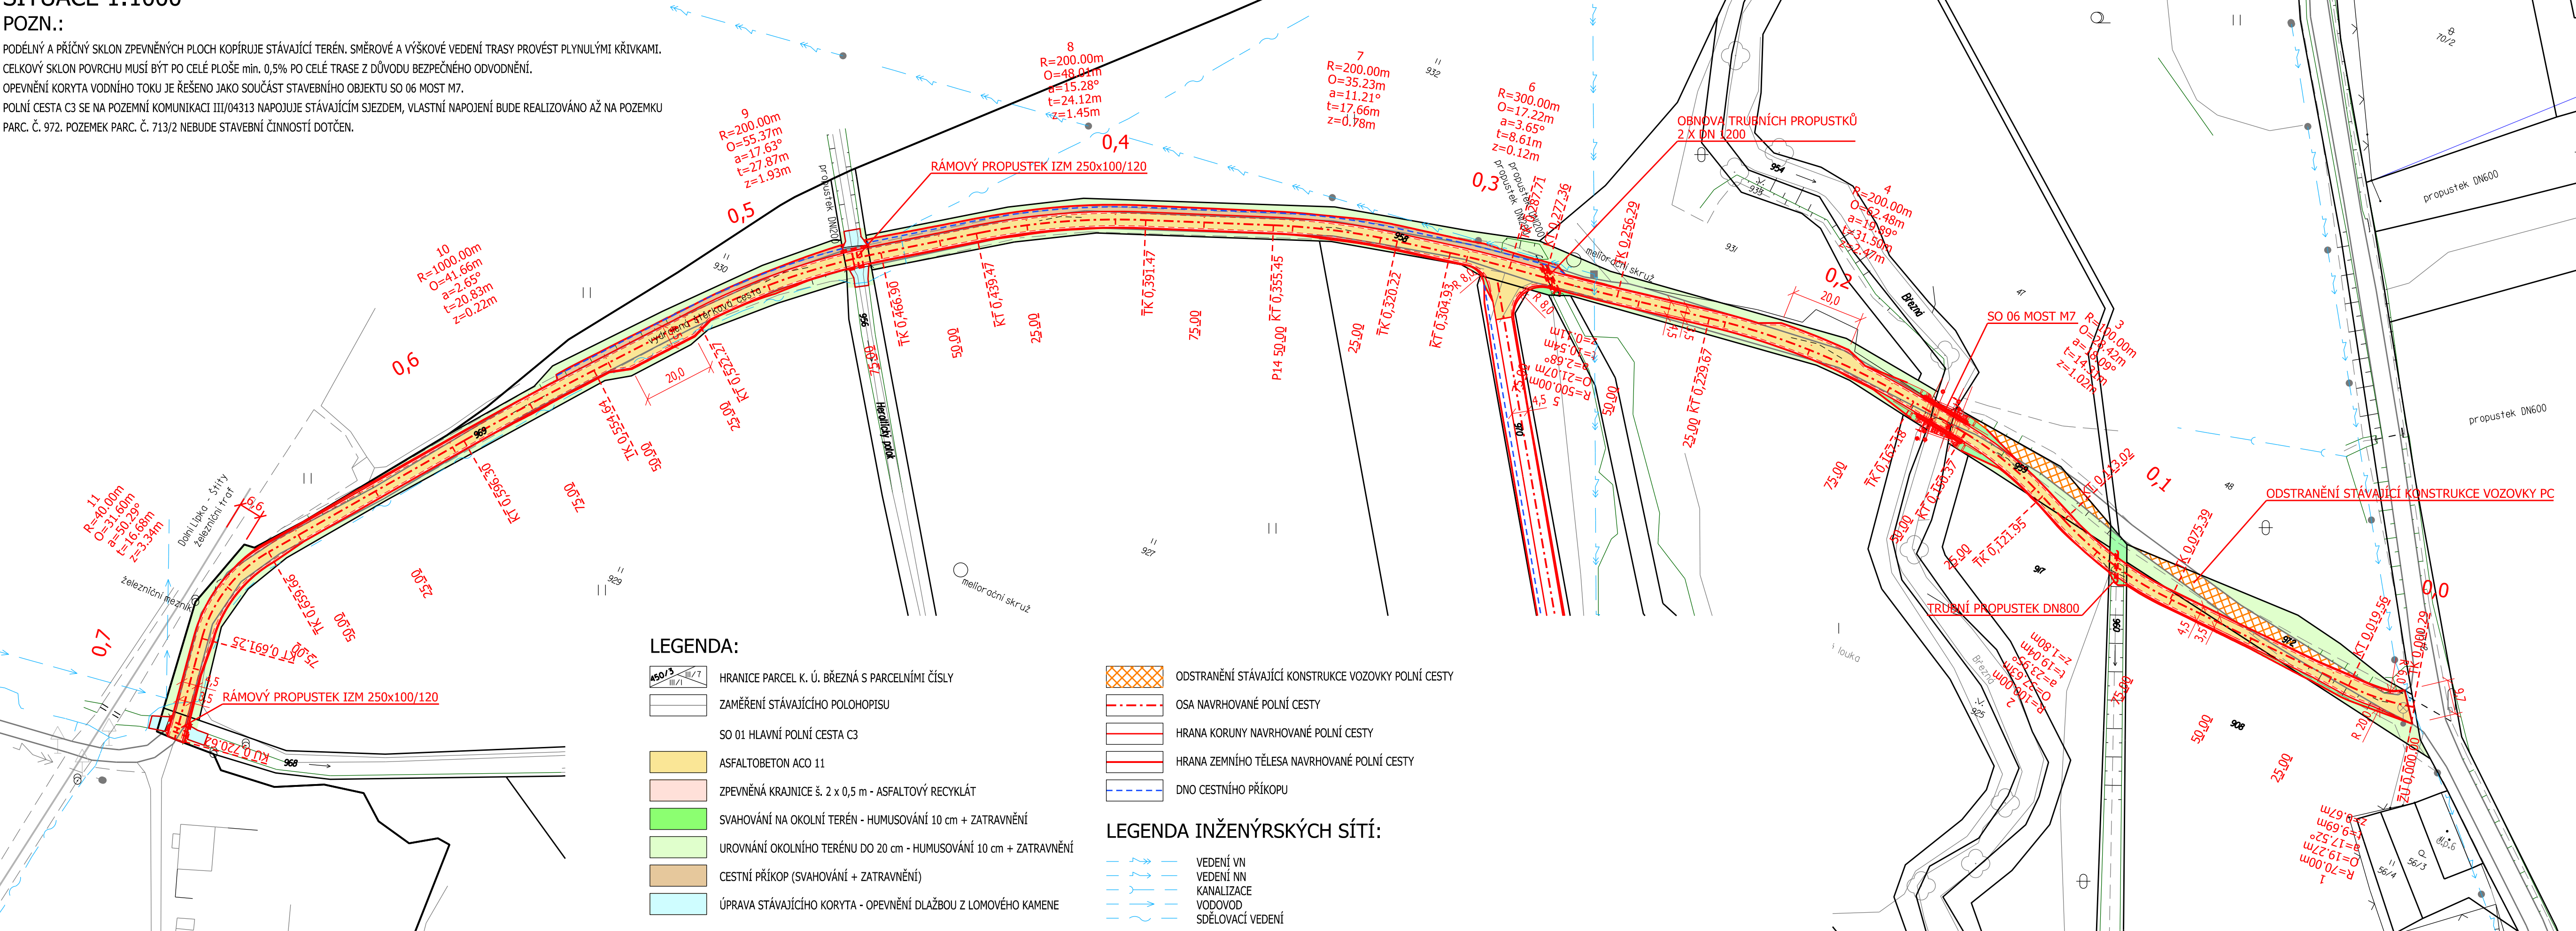

PŘESNÉ VYZNAČENÍ VŠECH VEDENÍ INŽENÝRSKÝCH SÍTÍ BUDE PROVEDENO PŘED ZAHÁJENÍM STAVBY.
POLOHU VEDENÍ NELZE VYTÝČOVAT ODMĚŘOVÁNÍM VZDÁLENOSTÍ NA VÝKRESE.

<p>GEOCENTRUM, spol. s r.o.</p> <p>zeměměřická a projekční kancelář tř. Kosmonautů 1143/8B, 779 00 Olomouc zapsána u KS v Ostravě, oddíl C, vl. č. 5555</p>		<p>GEOCENTRUM</p> <p>spol. s r.o. zeměměřická a projekční kancelář, Olomouc</p>
<p>AUTORIZOVANÝ TECHNIK PRO DOPRAVNÍ STAVBY SPECIALIZACE NEKOLEJOVÁ DOPRAVA</p> <p>ING. TOMÁŠ OLŠA</p>		

		<div></div> <div>spol. s r.o.</div> <div>zeměměřická a projekční kancelář, Olomouc</div>		
Projektant	Ing. TOMÁŠ OLŠA			
Vypracoval	Ing. TOMÁŠ OLŠA			
Kontroloval	Ing. JOSEF BLAHA			
Kraj: Olomoucký	Obec: Štíty, m. č. Březná	K. ú.: Březná	Stupeň dokumentace	DSP, PDPS
Objednatel	ČR - STÁTNÍ POZEMKOVÝ ÚŘAD Krajský pozemkový úřad pro Olomoucký kraj Blanická 383/1 779 00 Olomouc		Číslo zakázky	129/2017
			Číslo objednatele	887-2017-521101
			Datum	03/2018
Akce:	REALIZACE SPOLEČNÝCH ZAŘÍZENÍ KoPÚ BŘEZNÁ		Měřítko	1:1000
			Formát	4,5 x A4
			Souřad./výškový sys.	S-JTSK/B. p. v.
Název přílohy:	SO 01 HLAVNÍ POLNÍ CESTA C3 SITUACE		Čís. soupřavy:	Čís. přílohy: S001_02