



REALIZACE SPOLEČNÝCH ZAŘÍZENÍ KO PÚ BŘEZNÁ
SO 01 HLAVNÍ POLNÍ CESTA C3
VYTÝČOVACÍ VÝKRES 1:1000
POZN.:

PODÉLNÝ A PŘÍČNÝ SKLON ZPEVNĚNÝCH PLOCH KOPÍRUJE STÁVAJÍCÍ TERÉN. SMĚROVÉ A VÝŠKOVÉ VEDENÍ TRASY PROVĚST PLYNULÝMI KŘIVKAMI.
CELKOVÝ SKLON POVRCHU MUSÍ BÝT PO CELÉ PLOŠE MIN. 0,5% PO CELÉ TRASE Z DŮVODU BEZPEČNÉHO ODVODNĚNÍ.
OPEVNĚNÍ KORYTA VODNÍHO TOKU JE ŘEŠENO JAKO SOUČÁST STAVEBNÍHO OBJEKTU SO 06 MOST M7.

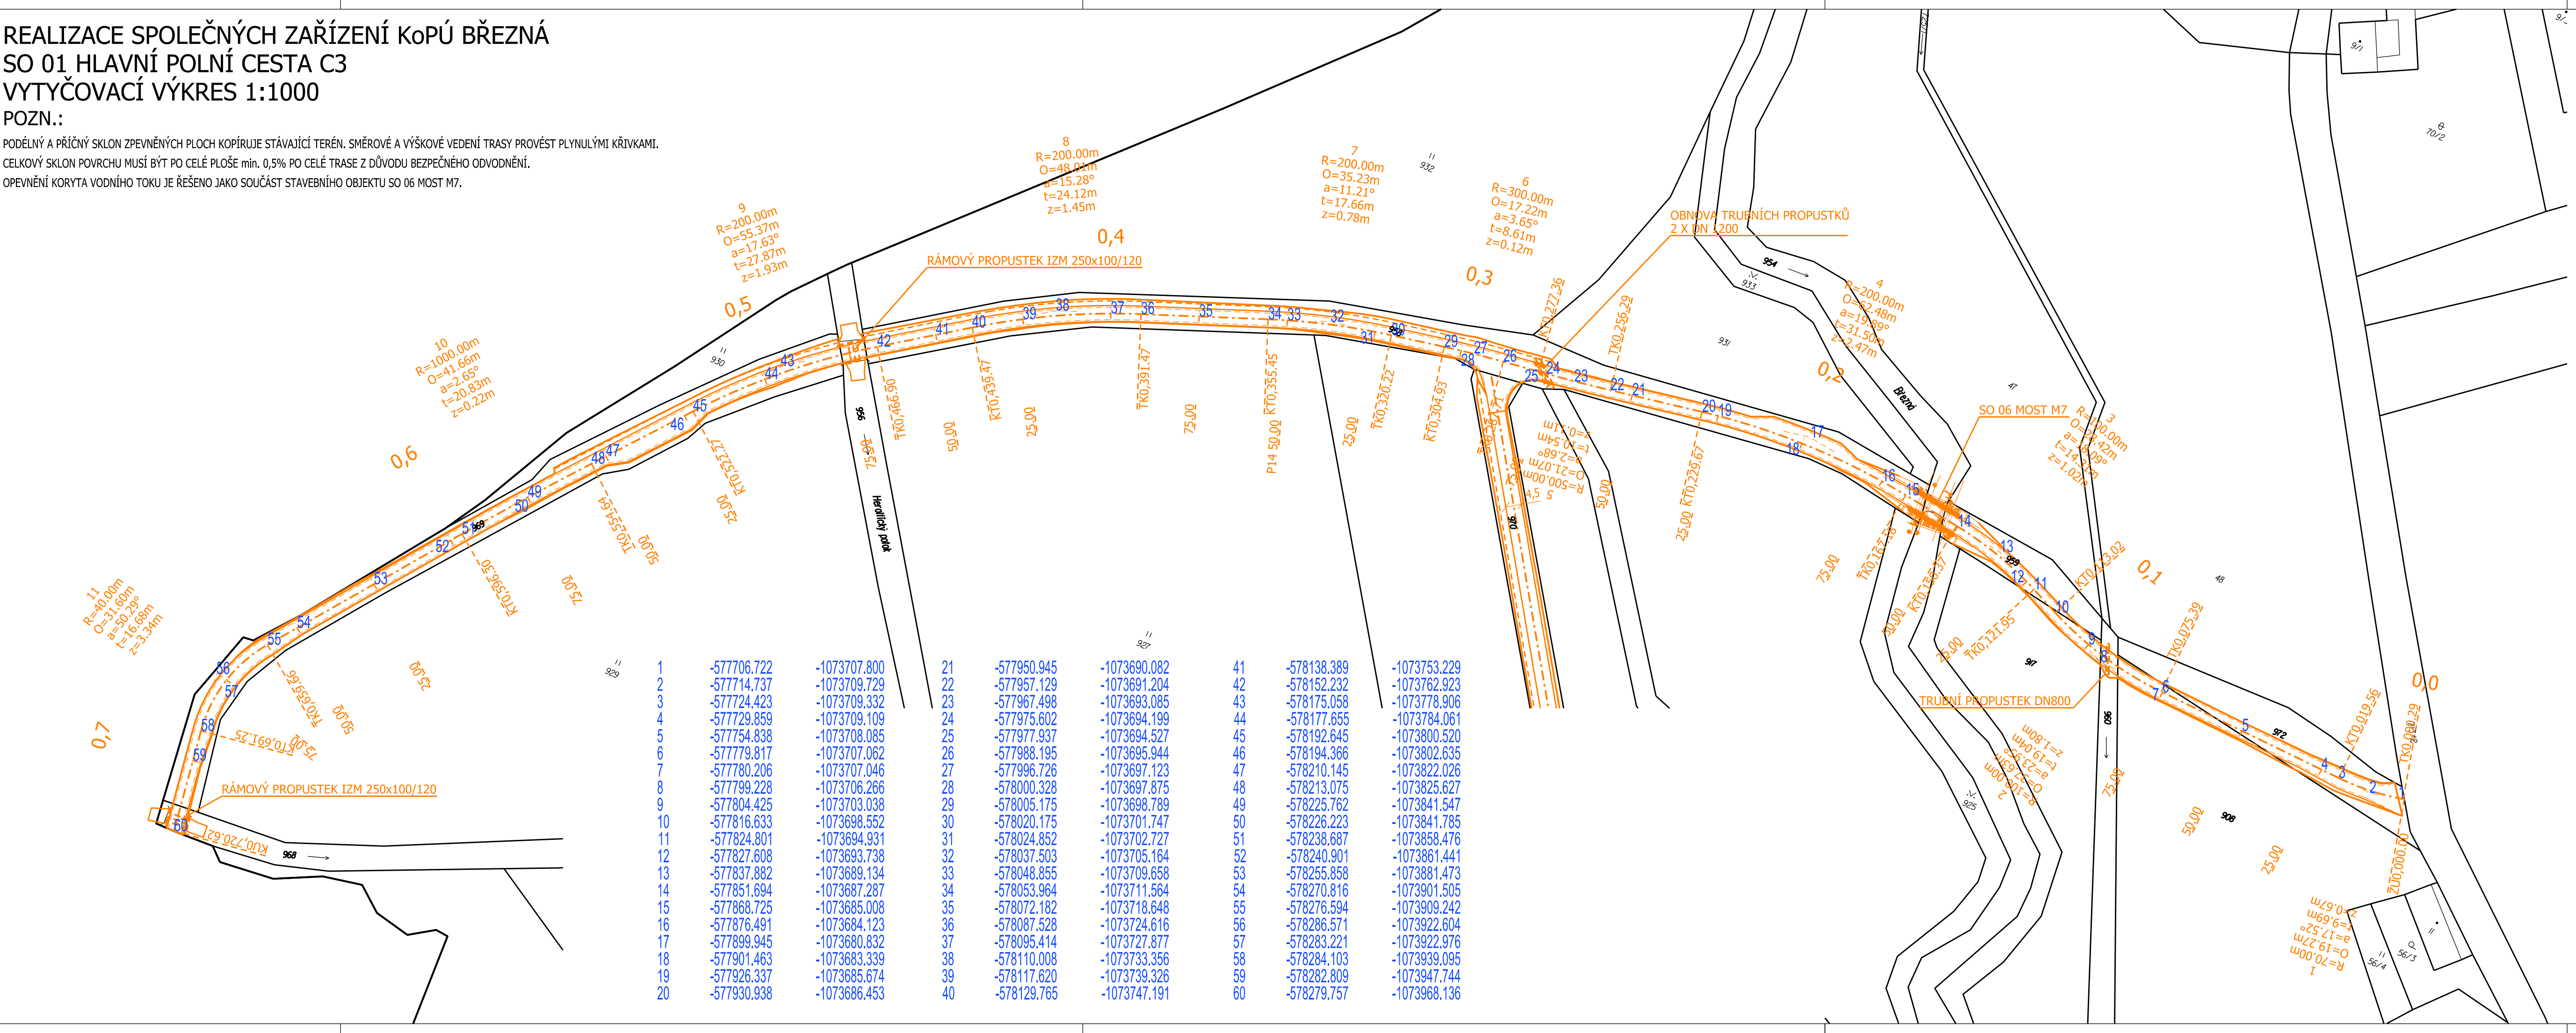

PŘESNÉ VYZNAČENÍ VŠECH VEDENÍ INŽENÝRSKÝCH SÍTÍ BUDE PROVEDENO PŘED ZAHÁJENÍM STAVBY.
POLOHU VEDENÍ NELZE VYTÝČOVAT ODMĚŘOVÁNÍM VZDÁLENOSTÍ NA VÝKRESE.

GEOCENTRUM, spol. s r.o. zeměměřická a projekční kancelář tř. Kosmonautů 1143/8B, 779 00 Olomouc zapsána u KS v Ostravě, oddíl C, v.l. č. 5555		 spol. s r.o. zeměměřická a projekční kancelář, Olomouc
AUTORIZOVANÝ TECHNIK PRO DOPRAVNÍ STAVBY SPECIALIZACE NEKOLEJOVÁ DOPRAVA		
ING. TOMÁŠ OLŠA		

				<div>GEOCENTRUM</div> <div>spol. s r.o.</div> <div>zeměměřická a projekční kancelář, Olomouc</div>	
Projektant	Ing. TOMÁŠ OLŠA				
Vypracoval	Ing. TOMÁŠ OLŠA				
Kontroloval	Ing. JOSEF BLAHA				
Kraj: Olomoucký	Obec: Štítý, m. č. Březná	K. ú.: Březná	Stupeň dokumentace	DSP, PDPS	
Objednatel	ČR - STÁTNÍ POZEMKOVÝ ÚŘAD Krajský pozemkový úřad pro Olomoucký kraj Blanická 383/1 779 00 Olomouc		Číslo zakázky	129/2017	
			Číslo objednatele	887-2017-521101	
			Datum	03/2018	
Akce:	REALIZACE SPOLEČNÝCH ZAŘÍZENÍ KoPÚ BŘEZNÁ		Měřítka	1:1000	
			Formát	4,5 x A4	
Název přílohy:	SO 01 HLAVNÍ POLNÍ CESTA C3 VYTÝČOVACÍ VÝKRES		Souřad./výškový sys.	S-JTSK/B. p. v.	
			Čís. soupřavy:	Čís. přílohy:	S001_08