



REALIZACE SPOLEČNÝCH ZAŘÍZENÍ KOPÚ BŘEZNÁ

SO 01 HLAVNÍ POLNÍ CESTA C3

SITUACE 1:1000

POZN.:

PODÉLNÝ A PŘÍČNÝ SKLON ZPEVNĚNÝCH PLOCH KOPÍRUJE STÁVAJÍCÍ TERÉN. SMĚROVÉ A VÝŠKOVÉ VEDENÍ TRASY PROVÉST PLYNULÝMI KŘIVKAMI. CELKOVÝ SKLON POVRCHU MUSÍ BÝT PO CELÉ PLOŠE min. 0,5% PO CELÉ TRASE Z DŮVODU BEZPEČNÉHO ODVODNĚNÍ. OPEVNĚNÍ KORYTA VODNÍHO TOKU JE ŘEŠENO JAKO SOUČÁST STAVEBNÍHO OBJEKTU SO 06 MOST M7. POLNÍ CESTA C3 SE NA POZEMNÍ KOMUNIKACI III/04313 NAPOJUJE STÁVAJÍCÍM SJEZDEM, VLASTNÍ NAPOJENÍ BUDE REALIZOVÁNO AŽ NA POZEMKU PARC. Č. 972. POZEMEK PARC. Č. 713/2 NEBUDE STAVEBNÍ ČINNOSTÍ DOTČEN.

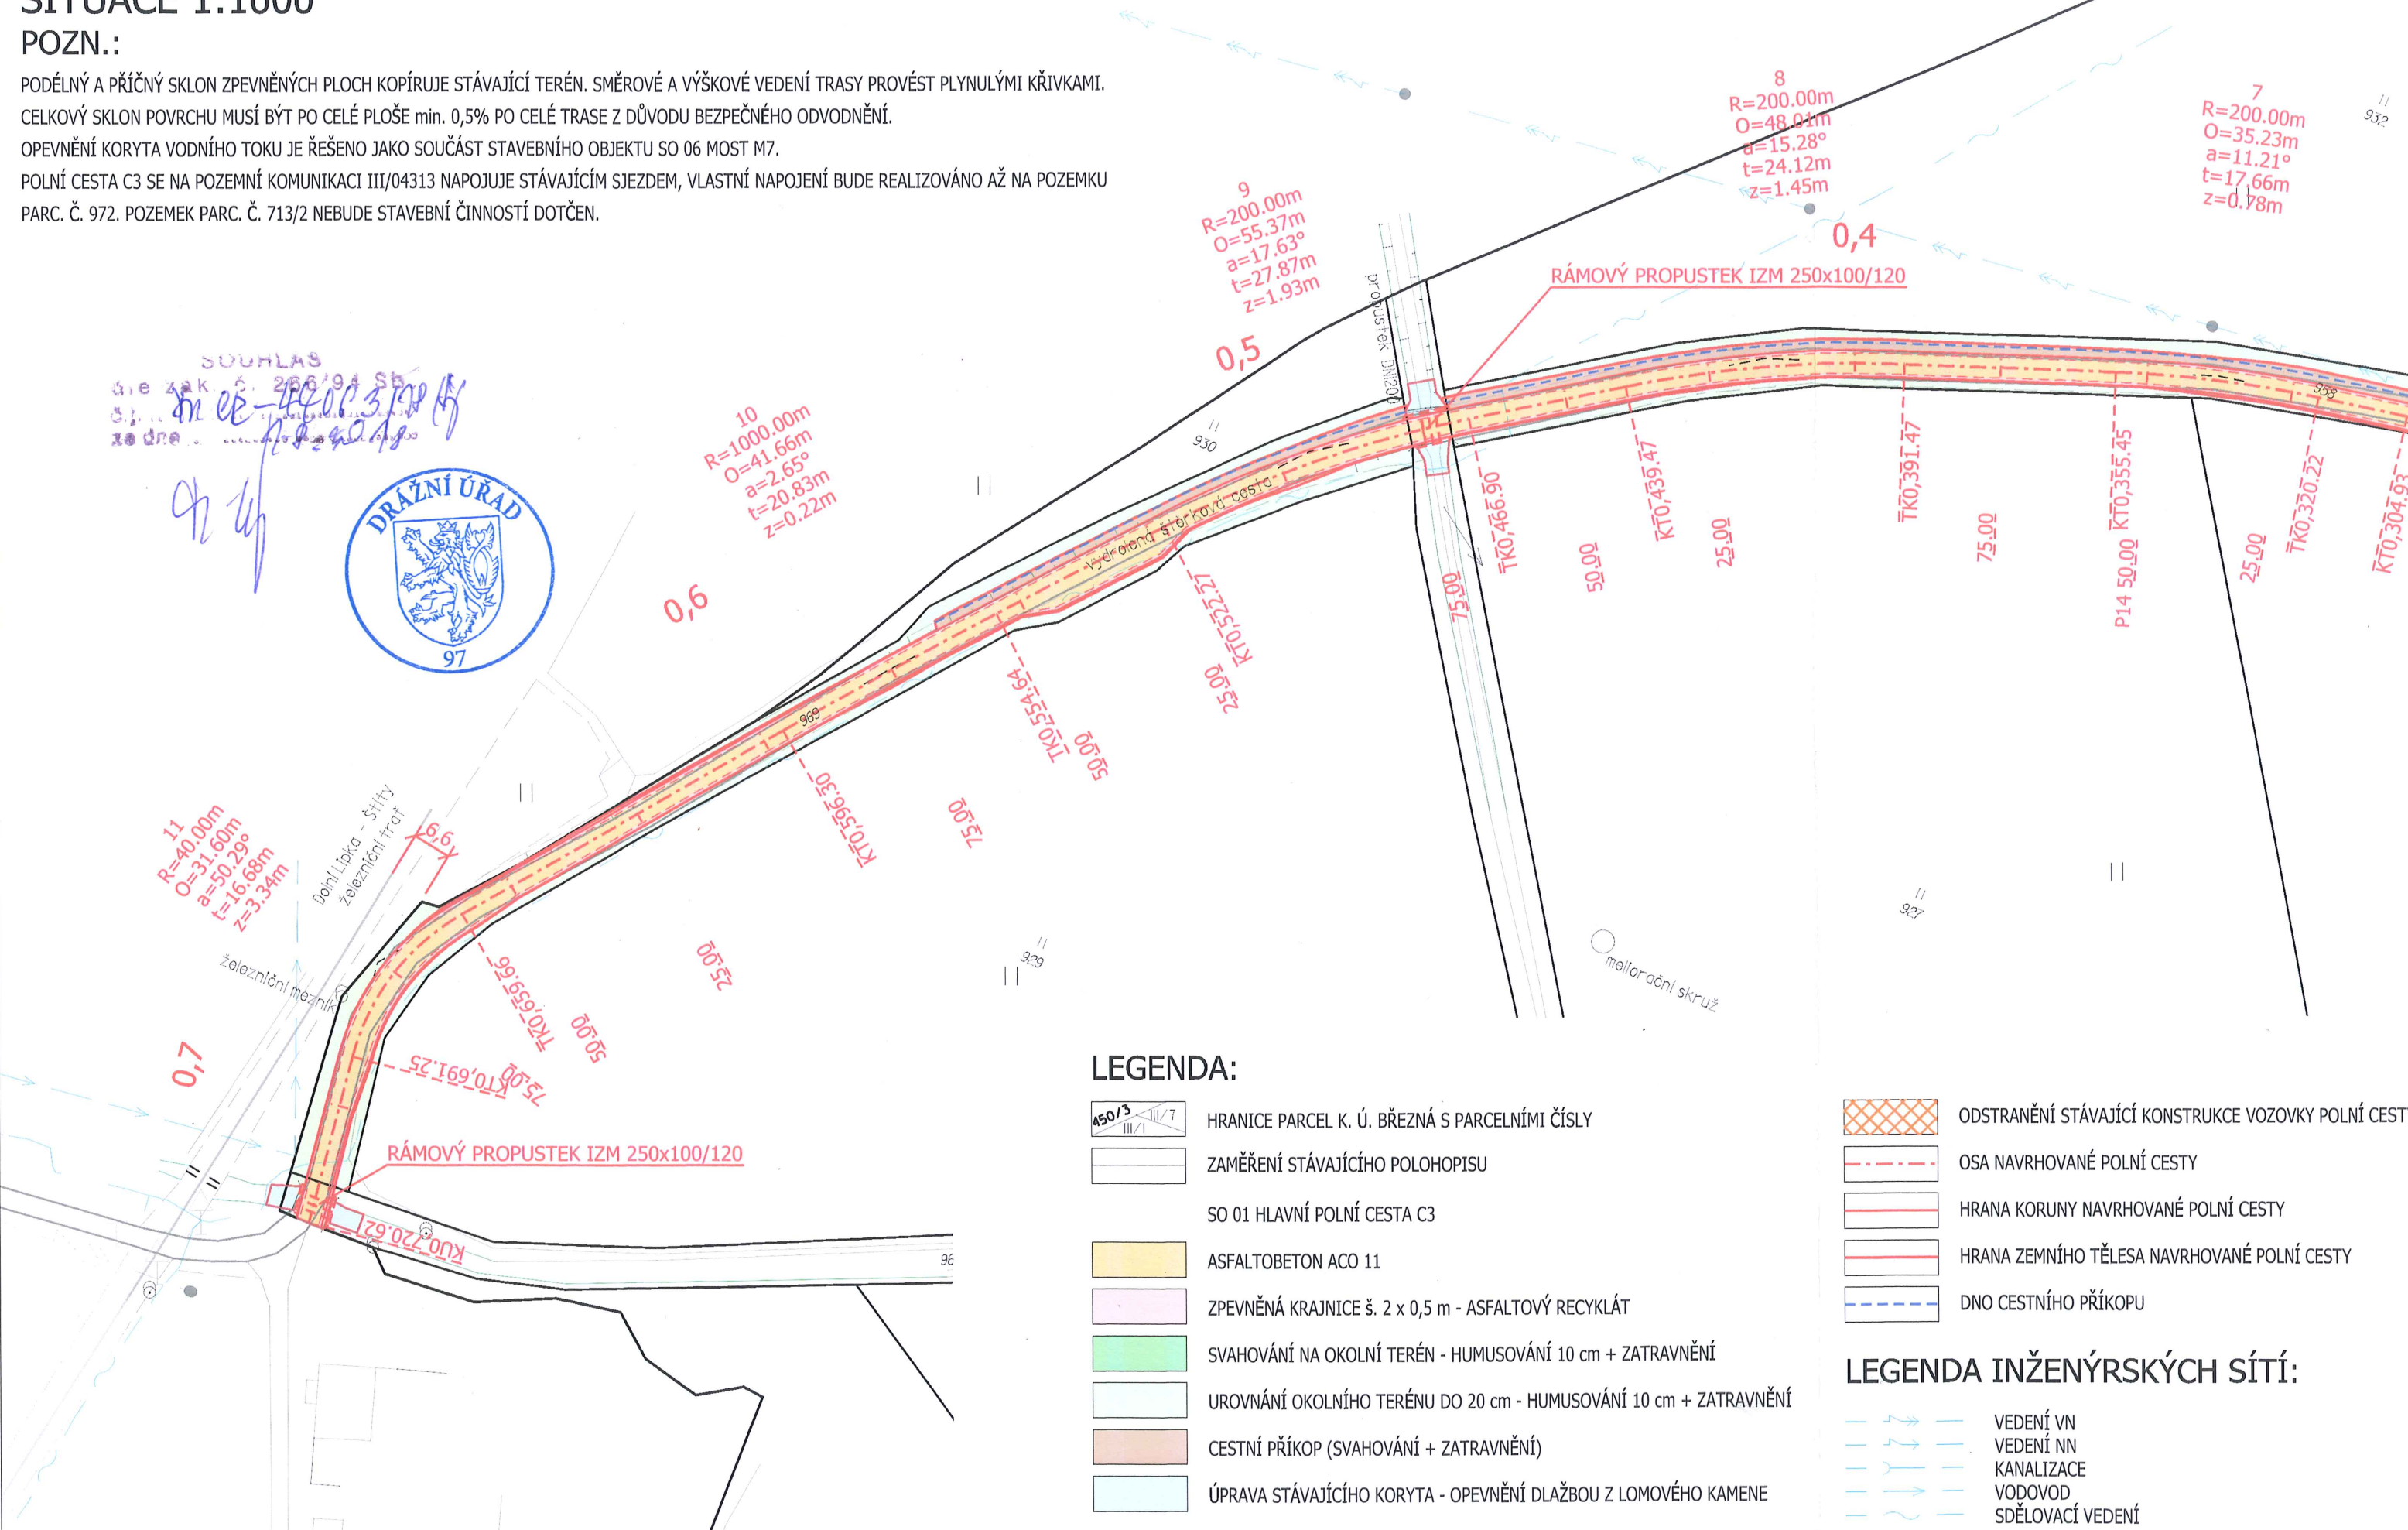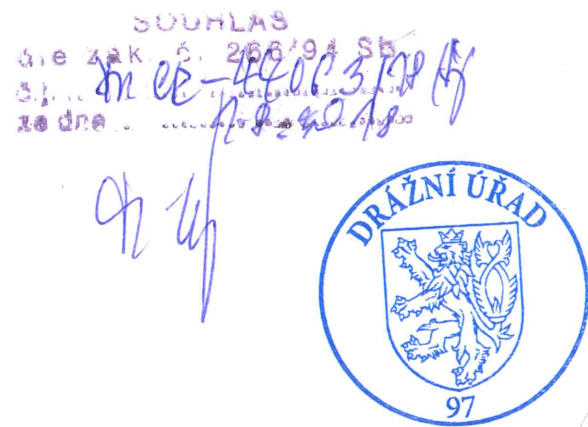

LEGENDA:

- HRANICE PARCEL K. Ú. BŘEZNÁ S PARCELNÍMI ČÍSLY
- ZAMĚŘENÍ STÁVAJÍCÍHO POLOHOPISU
- SO 01 HLAVNÍ POLNÍ CESTA C3
- ASFALTOBETON ACO 11
- ZPEVNĚNÁ KRAJNICE š. 2 x 0,5 m - ASFALTOVÝ RECYKLÁT
- SVAHOVÁNÍ NA OKOLNÍ TERÉN - HUMUSOVÁNÍ 10 cm + ZATRAVNĚNÍ
- UROVNÁNÍ OKOLNÍHO TERÉNU DO 20 cm - HUMUSOVÁNÍ 10 cm + ZATRAVNĚNÍ
- CESTNÍ PŘÍKOP (SVAHOVÁNÍ + ZATRAVNĚNÍ)
- ÚPRAVA STÁVAJÍCÍHO KORYTA - OPEVNĚNÍ DLAŽBOU Z LOMOVÉHO KAMENE

- ODSTRANĚNÍ STÁVAJÍCÍ KONSTRUKCE VOZOVKY POLNÍ CESTY
- OSA NAVRHOVANÉ POLNÍ CESTY
- HRANA KORUNY NAVRHOVANÉ POLNÍ CESTY
- HRANA ZEMNÍHO TĚLESA NAVRHOVANÉ POLNÍ CESTY
- DNO CESTNÍHO PŘÍKOPU

LEGENDA INŽENÝRSKÝCH SÍTÍ:

- VEDENÍ VN
- VEDENÍ NN
- KANALIZACE
- VODOVOD
- SDĚLOVACÍ VEDENÍ