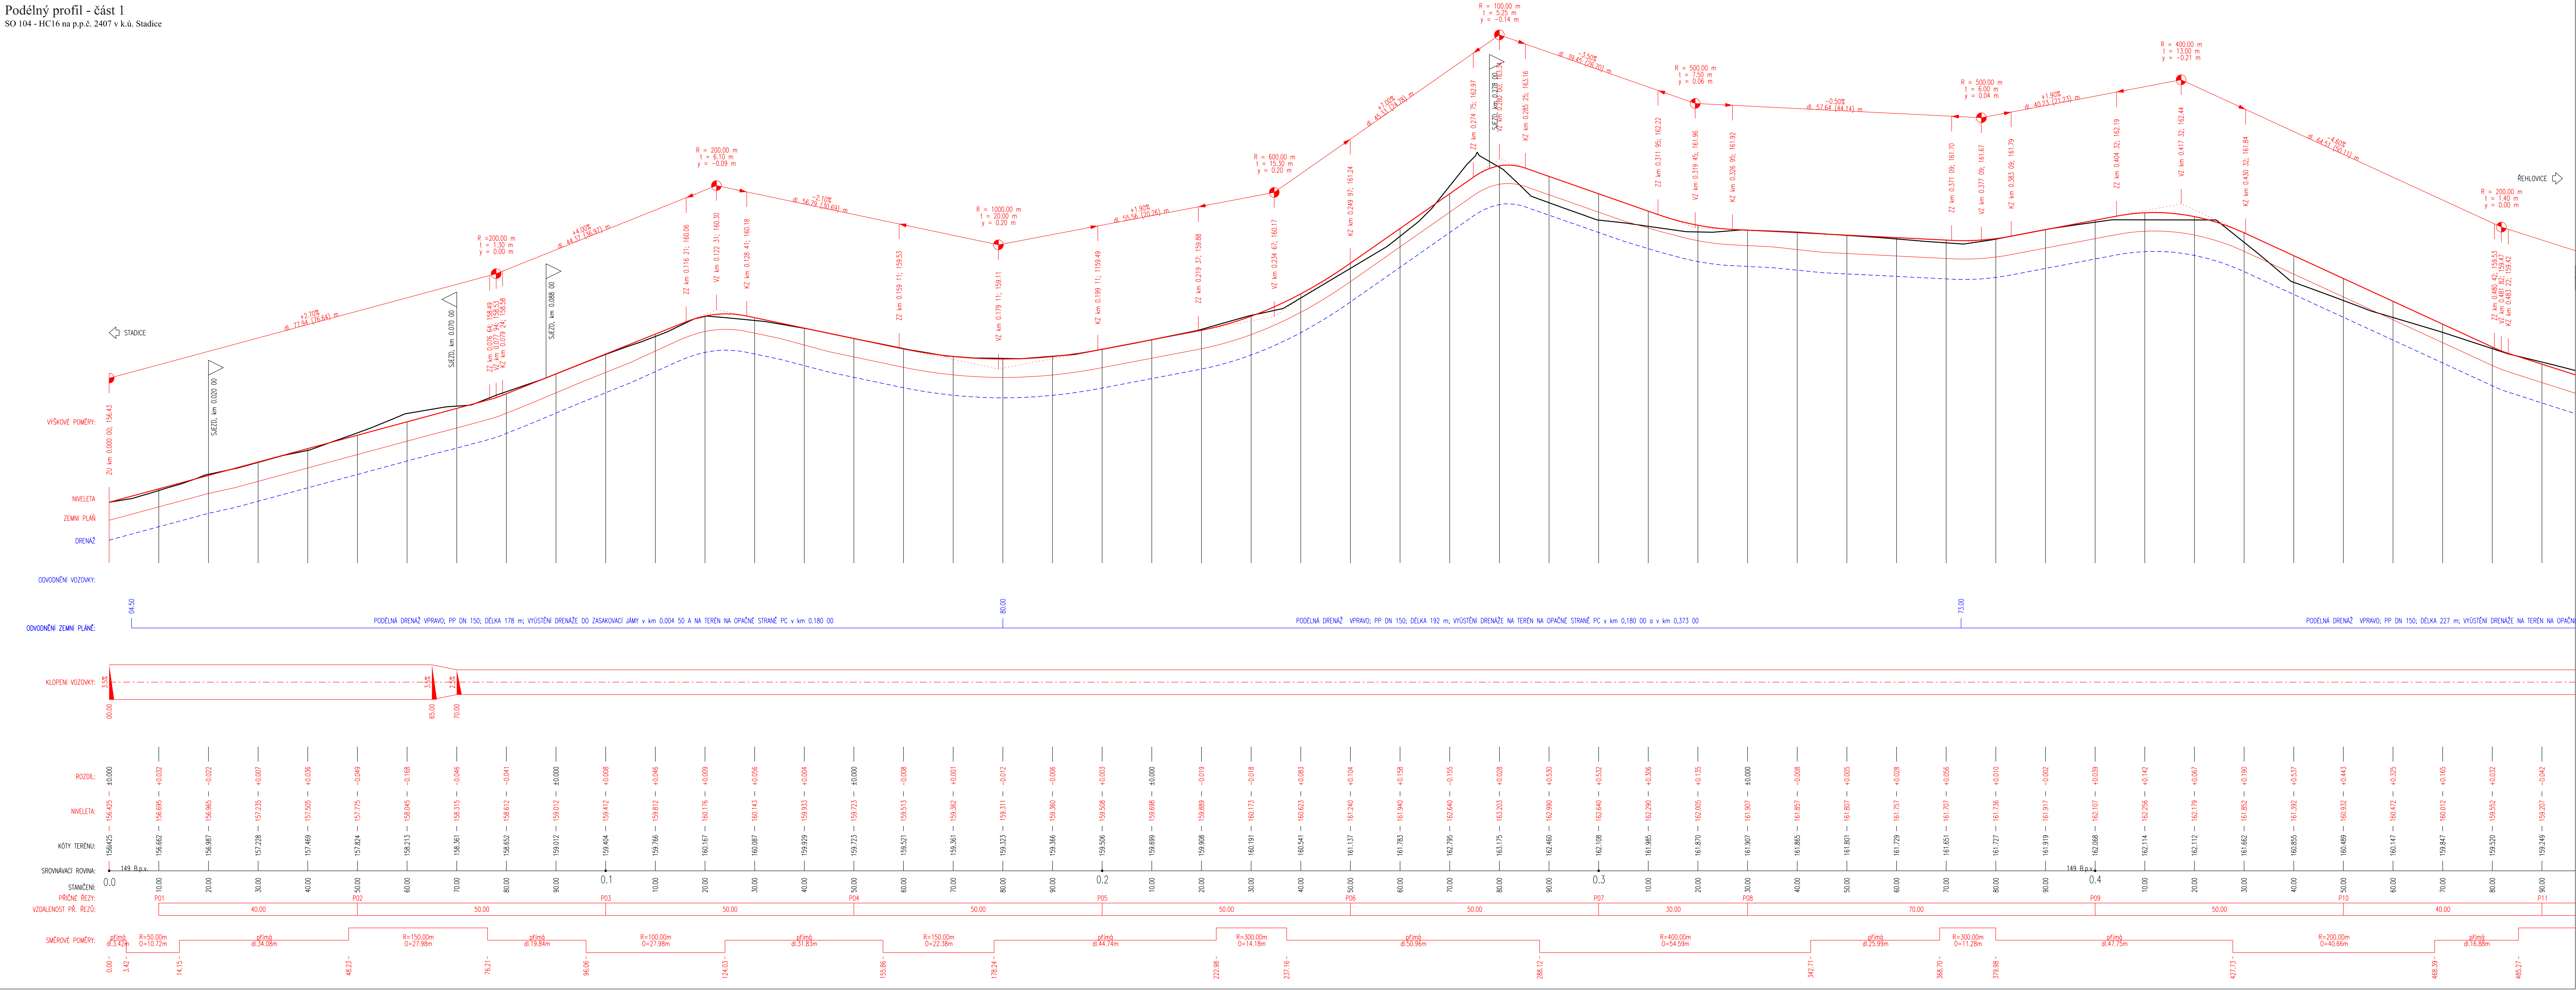


Podélný profil - část 1
SO 104 - HC16 na p.p.č. 2407 v k.ú. Stadice


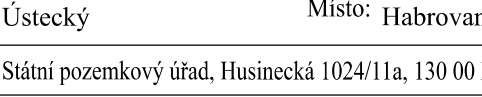
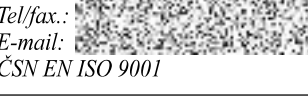



AZ CONSULT, spol. s r.o.

Číslo zakázky: 21/033

Výrobek uvolněn k použití

Datum: IX/2021

Odpor. proj.: 	AZCONSULT spol. s r. o.	
Vypracoval: 	Klíčská 12, 400 01 Ústí nad Labem Tel.:  E-mail: 	
Kraj: Ústecký	Místo: Habrovany u Řehlovice	
Objednatel: Státní pozemkový úřad, Husinecká 1024/11a, 130 00 Praha 3 - Žižkov		
Akce: PSZ Radejčín, Habrovany, Řehlovice, Stadice	Zn. souboru: ...	Formát: 12 x A4
Objekt: SO 104 - HC16 na p.p.č. 2407 v k.ú. Stadice	Stupeň: DUSP/PDPS	Č. paré: 21/033
Výkres: Podélný profil - část 1	Datum: IX/2021	Č. přílohy: 1:500/50 D.1.4.1.3.1
DOKUMENTACE LZE UŽÍVAT POUZE VE SMYSLU PŘÍSLUŠNÉ SMLOUVY O DÍLO, KOPÍROVÁNÍ A ROZŠÍŘOVÁNÍ POUZE PO PŘEDCHOZÍM SOUHLASÍ AZ CONSULT spol. s r.o.		