



PŘÍČNÉ ŘEZY C7A č.1 km 0,000-0,03600

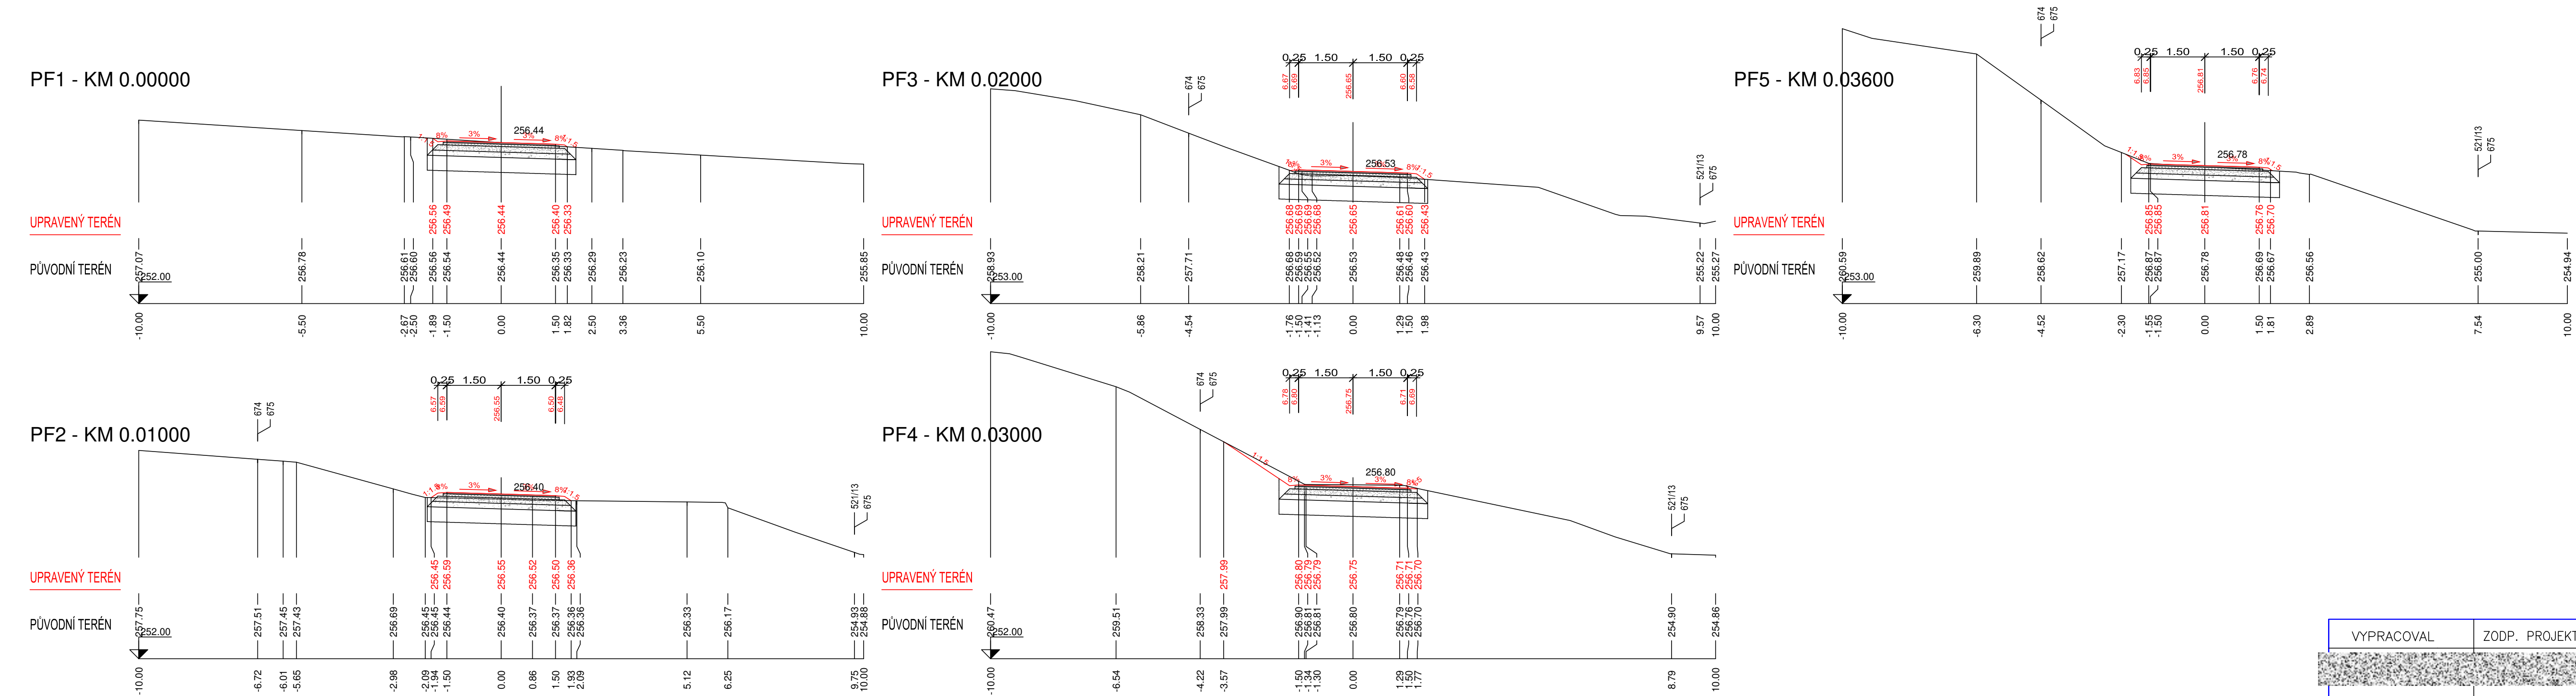

VYPRACOVAL		ZODP. PROJEKTANT	VED. PROJEKTANT		
KRAJ	ÚSTECKÝ	K.Ú.	KUČLÍN	ARCH.ČÍSLO	07/22
INVESTOR	ČR SPÚ–KRAJSKÝ PÚ PRO ÚK–POBOČKA TEPLICE			DATUM	04/22
STAVBA AKCE	REALIZACE PSZ KUČLÍN			STUPEŇ	DSP, DPS
				FORMÁT	4x4
				MĚŘÍTKO	1:100/100
OBJEKT	SO 102 POLNÍ CESTA C7A			PŘÍLOHA Č.	PARÉ Č.
OBSAH	PŘÍČNÉ PROFILY POLNÍ CESTY C7A Č.1			D.2.2.2.	