



REALIZACE PSZ KUČLÍN
SITUACE STAVBY IP1, M 1:500

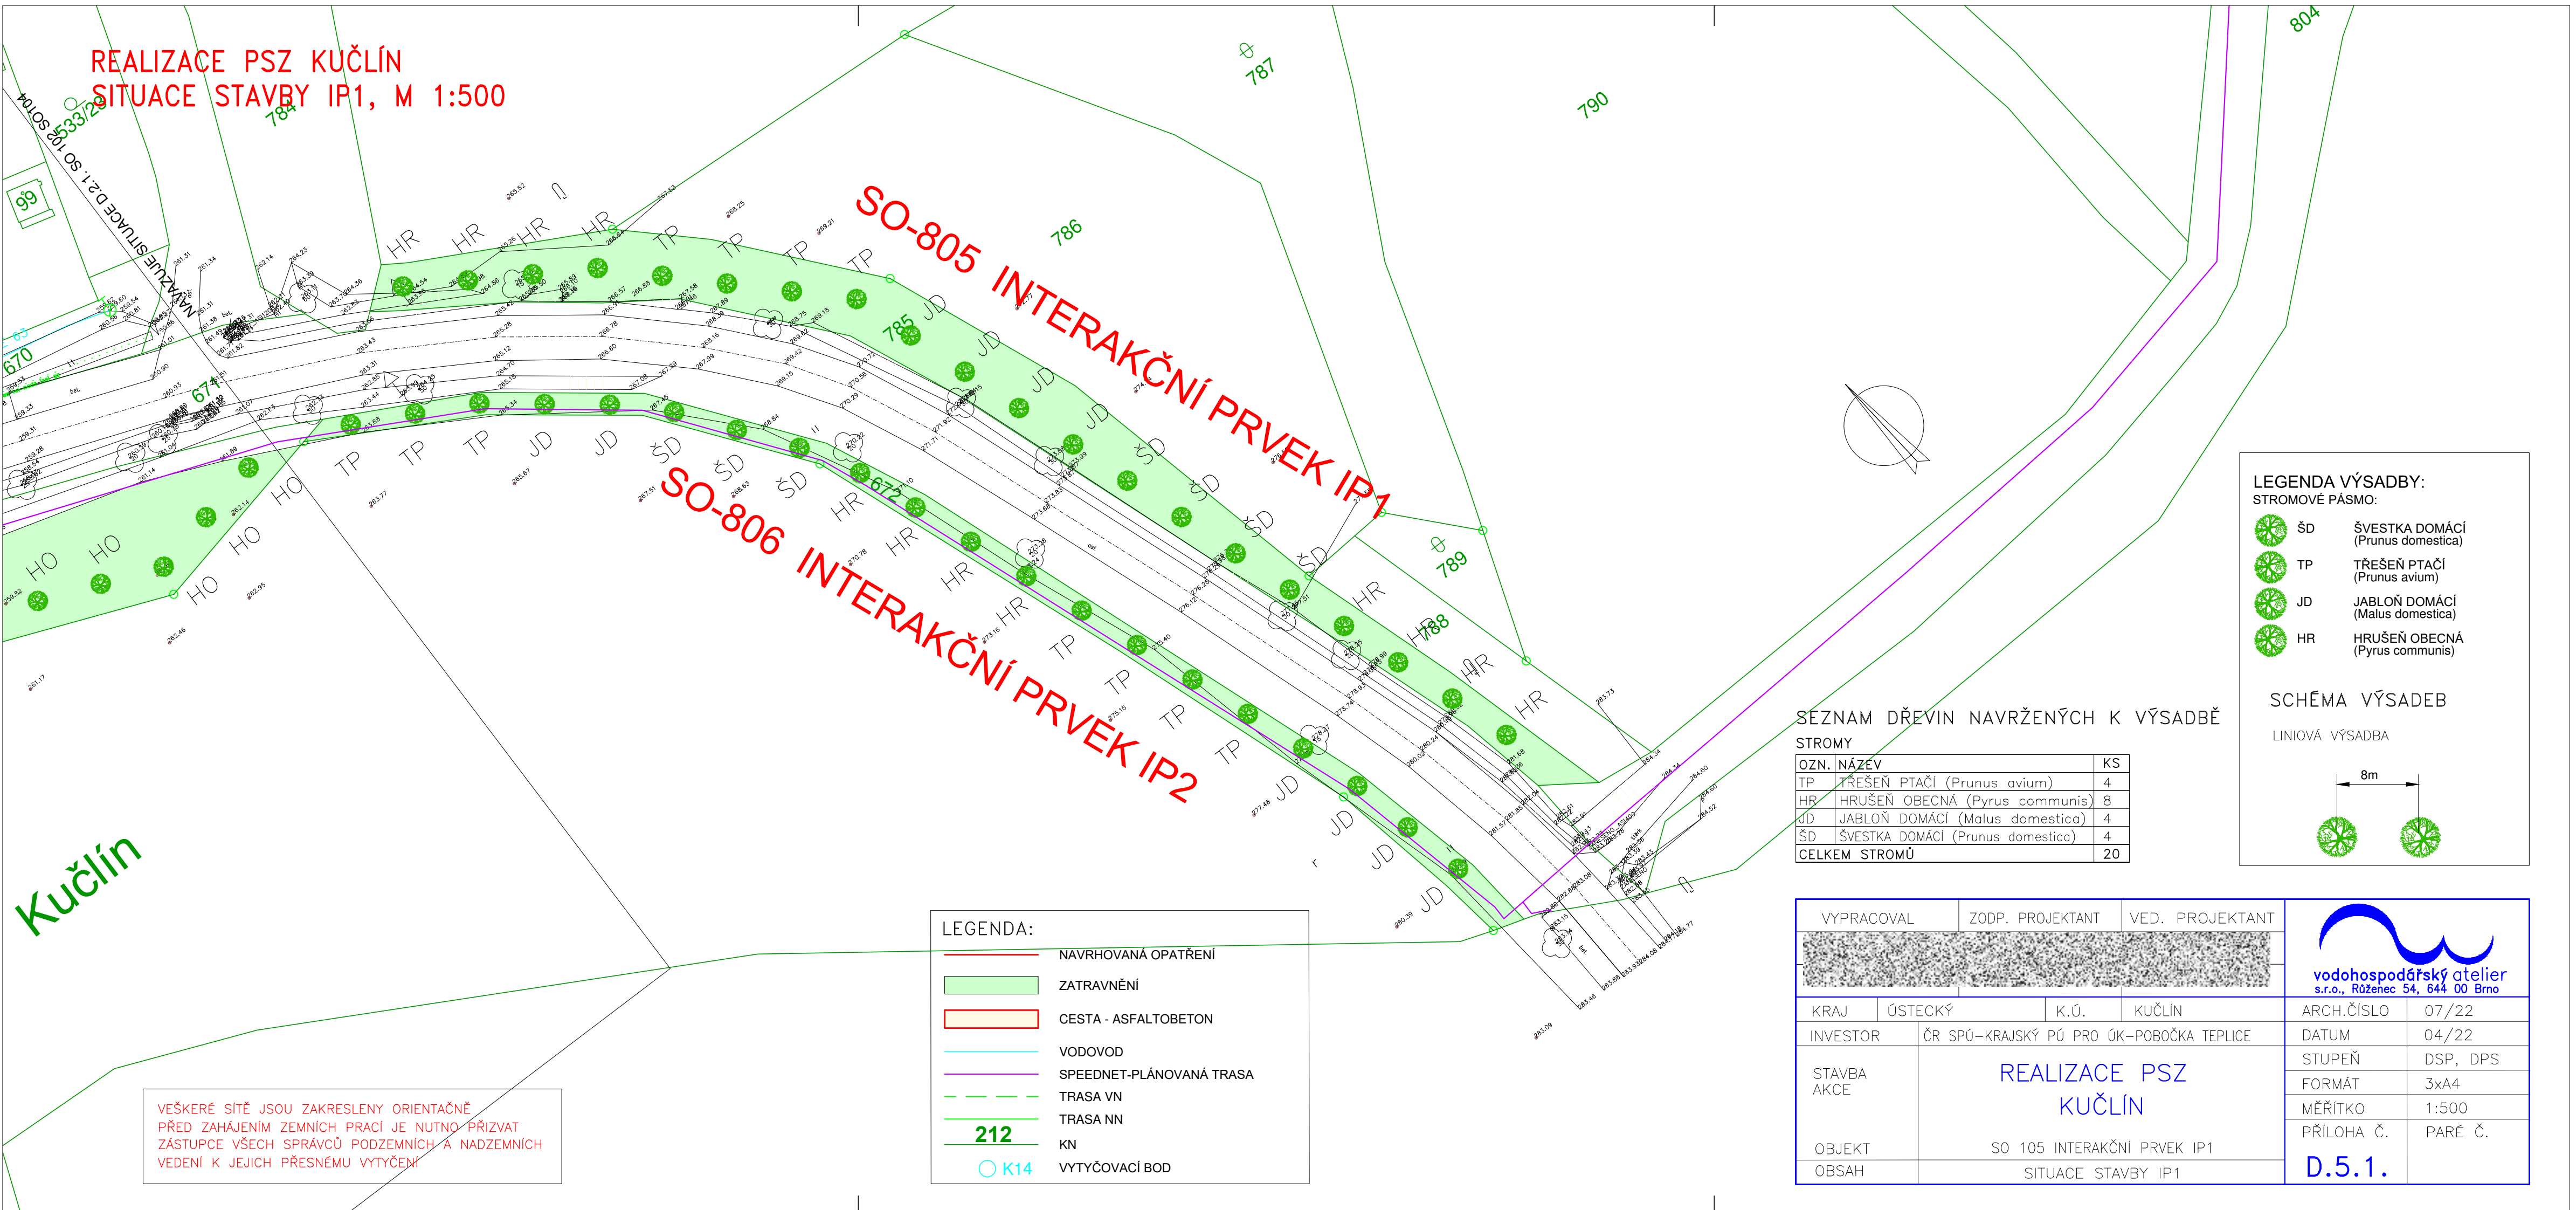

SO-805 INTERAKČNÍ PRVEK IP1

SO-806 INTERAKČNÍ PRVEK IP2

Kučlín

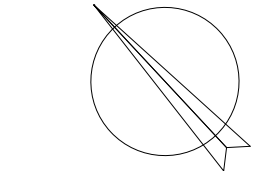


LEGENDA VÝSADBY:
STROMOVÉ PÁSMO:

- ŠD ŠVESTKA DOMÁCÍ (Prunus domestica)
- TP TŘEŠEŇ PTAČÍ (Prunus avium)
- JD JABLOŇ DOMÁCÍ (Malus domestica)
- HR HRUŠEŇ OBEČNÁ (Pyrus communis)

SCHÉMA VÝSADEB

LINIOVÁ VÝSADBA

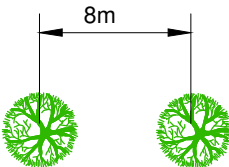



SEZNAM DŘEVIN NAVRŽENÝCH K VÝSADBĚ

OZN.	NÁZEV	KS
TP	TŘEŠEŇ PTAČÍ (Prunus avium)	4
HR	HRUŠEŇ OBEČNÁ (Pyrus communis)	8
JD	JABLOŇ DOMÁCÍ (Malus domestica)	4
ŠD	ŠVESTKA DOMÁCÍ (Prunus domestica)	4
CELKEM STROMŮ		20

LEGENDA:

- NAVRHOVANÁ OPATŘENÍ
- ZATRAVNĚNÍ
- CESTA - ASFALTOBETON
- VODOVOD
- SPEEDNET-PLÁNOVANÁ TRASA
- TRASA VN
- TRASA NN
- KN
- VYTYČOVACÍ BOD

VYPRACOVAL		ZODP. PROJEKTANT		VED. PROJEKTANT		 vodohospodářský atelier s.r.o., Růženec 54, 644 00 Brno	
							
KRAJ	ÚSTECKÝ		K.Ú.	KUČLÍN		ARCH.ČÍSLO	07/22
INVESTOR		ČR SPÚ–KRAJSKÝ PÚ PRO ÚK–POBOČKA TEPLICE				DATUM	04/22
STAVBA AKCE		REALIZACE PSZ KUČLÍN				STUPEŇ	DSP, DPS
						FORMÁT	3xA4
						MĚŘITKO	1:500
OBJEKT	SO 105 INTERAKČNÍ PRVEK IP1				PŘÍLOHA Č.	PARÉ Č.	
OBSAH	SITUACE STAVBY IP1				D.5.1.		

VEŠKERÉ SÍTĚ JSOU ZAKRESLENY ORIENTAČNĚ
PŘED ZAHÁJENÍM ZEMNÍCH PRACÍ JE NUTNO PŘIZVAT
ZÁSTUPCE VŠECH SPRÁVCŮ PODZEMNÍCH A NADZEMNÍCH
VEDENÍ K JEJICH PŘESNÉMU VYTYČENÍ