

ČÍSLO PARCELY  
DRUH POZEMKU

728  
SILNICE

731  
SILNICE

PODÉLNÝ PROFIL  
POLNÍ CESTY C1  
M 1:500/100

ZMĚNA PŘÍČNÉHO SKLONU  
VOZOVKY


KÓTY NIVELETY

KÓTY TERÉNU

SROVNÁVACÍ ROVINA  
STANIČENÍ V KM

STANIČENÍ V M  
ČÍSLA PŘÍČNÝCH ŘEZŮ  
VZDÁLENOSTI PŘÍČNÝCH ŘEZŮ

SMĚROVÉ POMĚRY

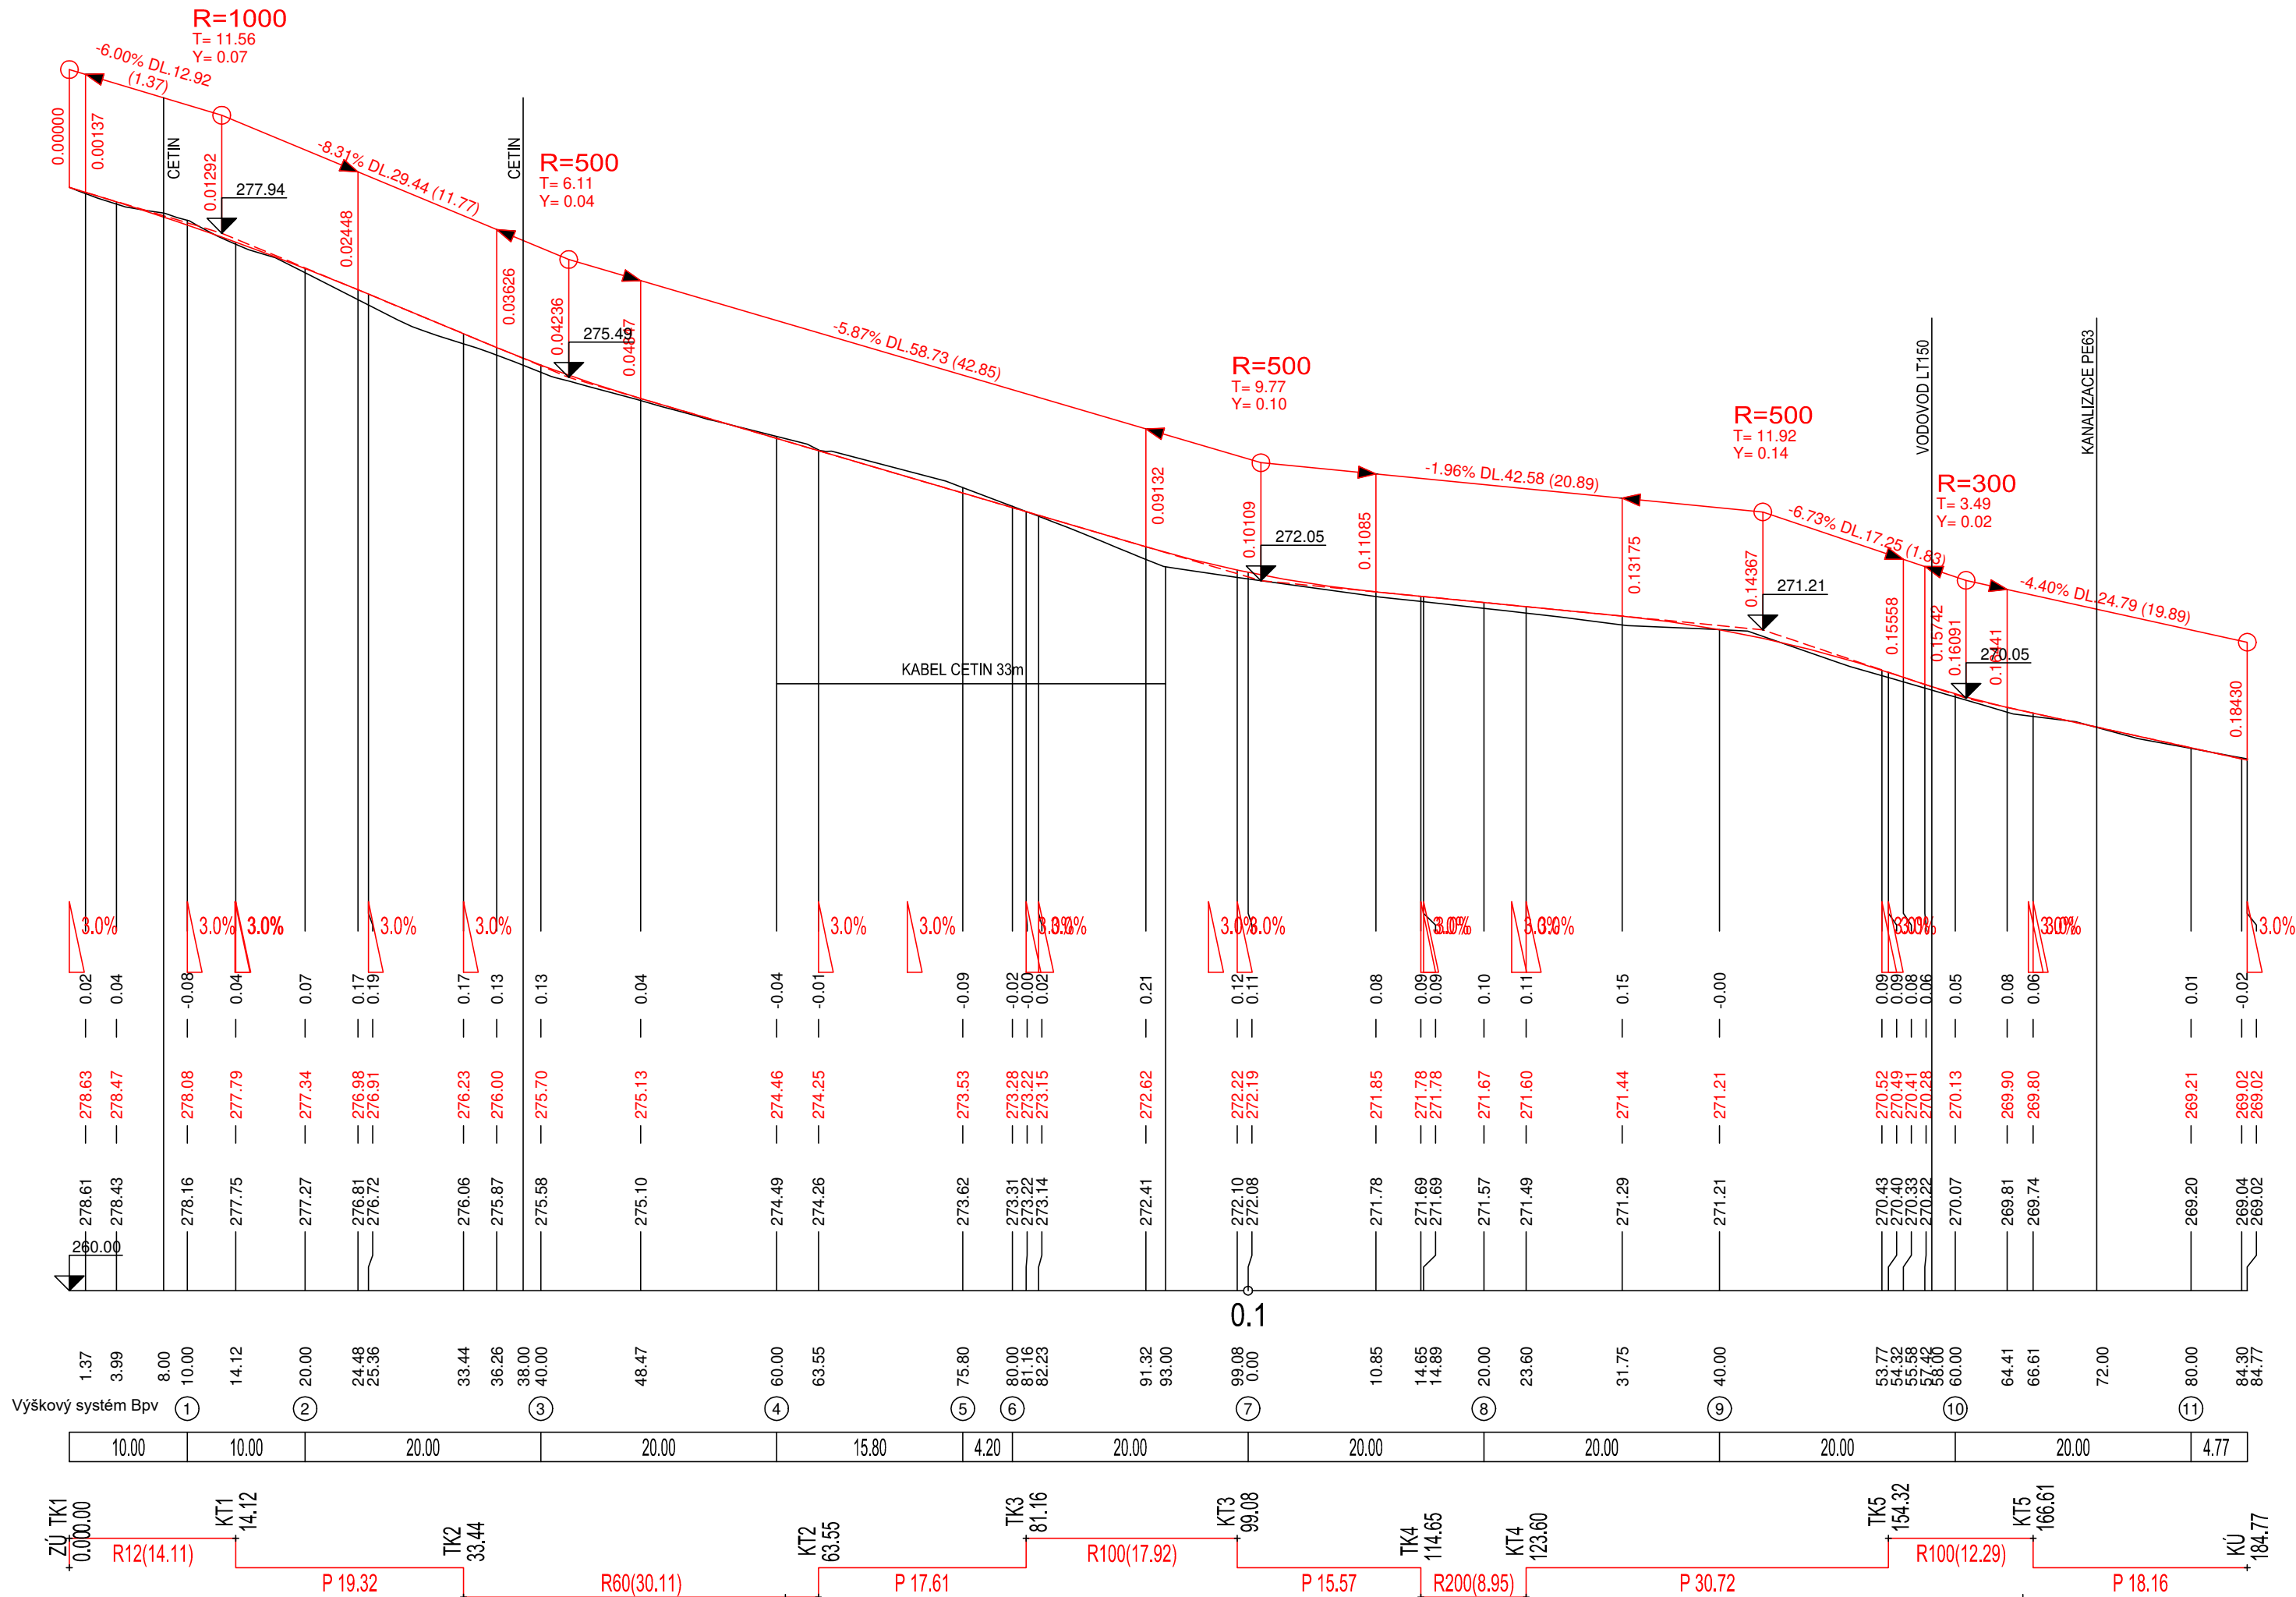

VYPRACOVAL	ZODP. PROJEKTANT		VED. PROJEKTANT	
	KRAJ	ÚSTECKÝ	K.Ú.	KUČLÍN
INVESTOR	ČR SPÚ-KRAJSKÝ PÚ PRO ÚK-POBOČKA TEPLICE		ARCH.ČÍSLO	
	STAVBA AKCE		DATUM	
OBJEKT	REALIZACE PSZ KUČLÍN		STUPEŇ	
			FORMÁT	
			MĚŘITKO	
OBSAH	SO 101 POLNÍ CESTA C1		PŘÍLOHA Č.	
			D.1.2.	