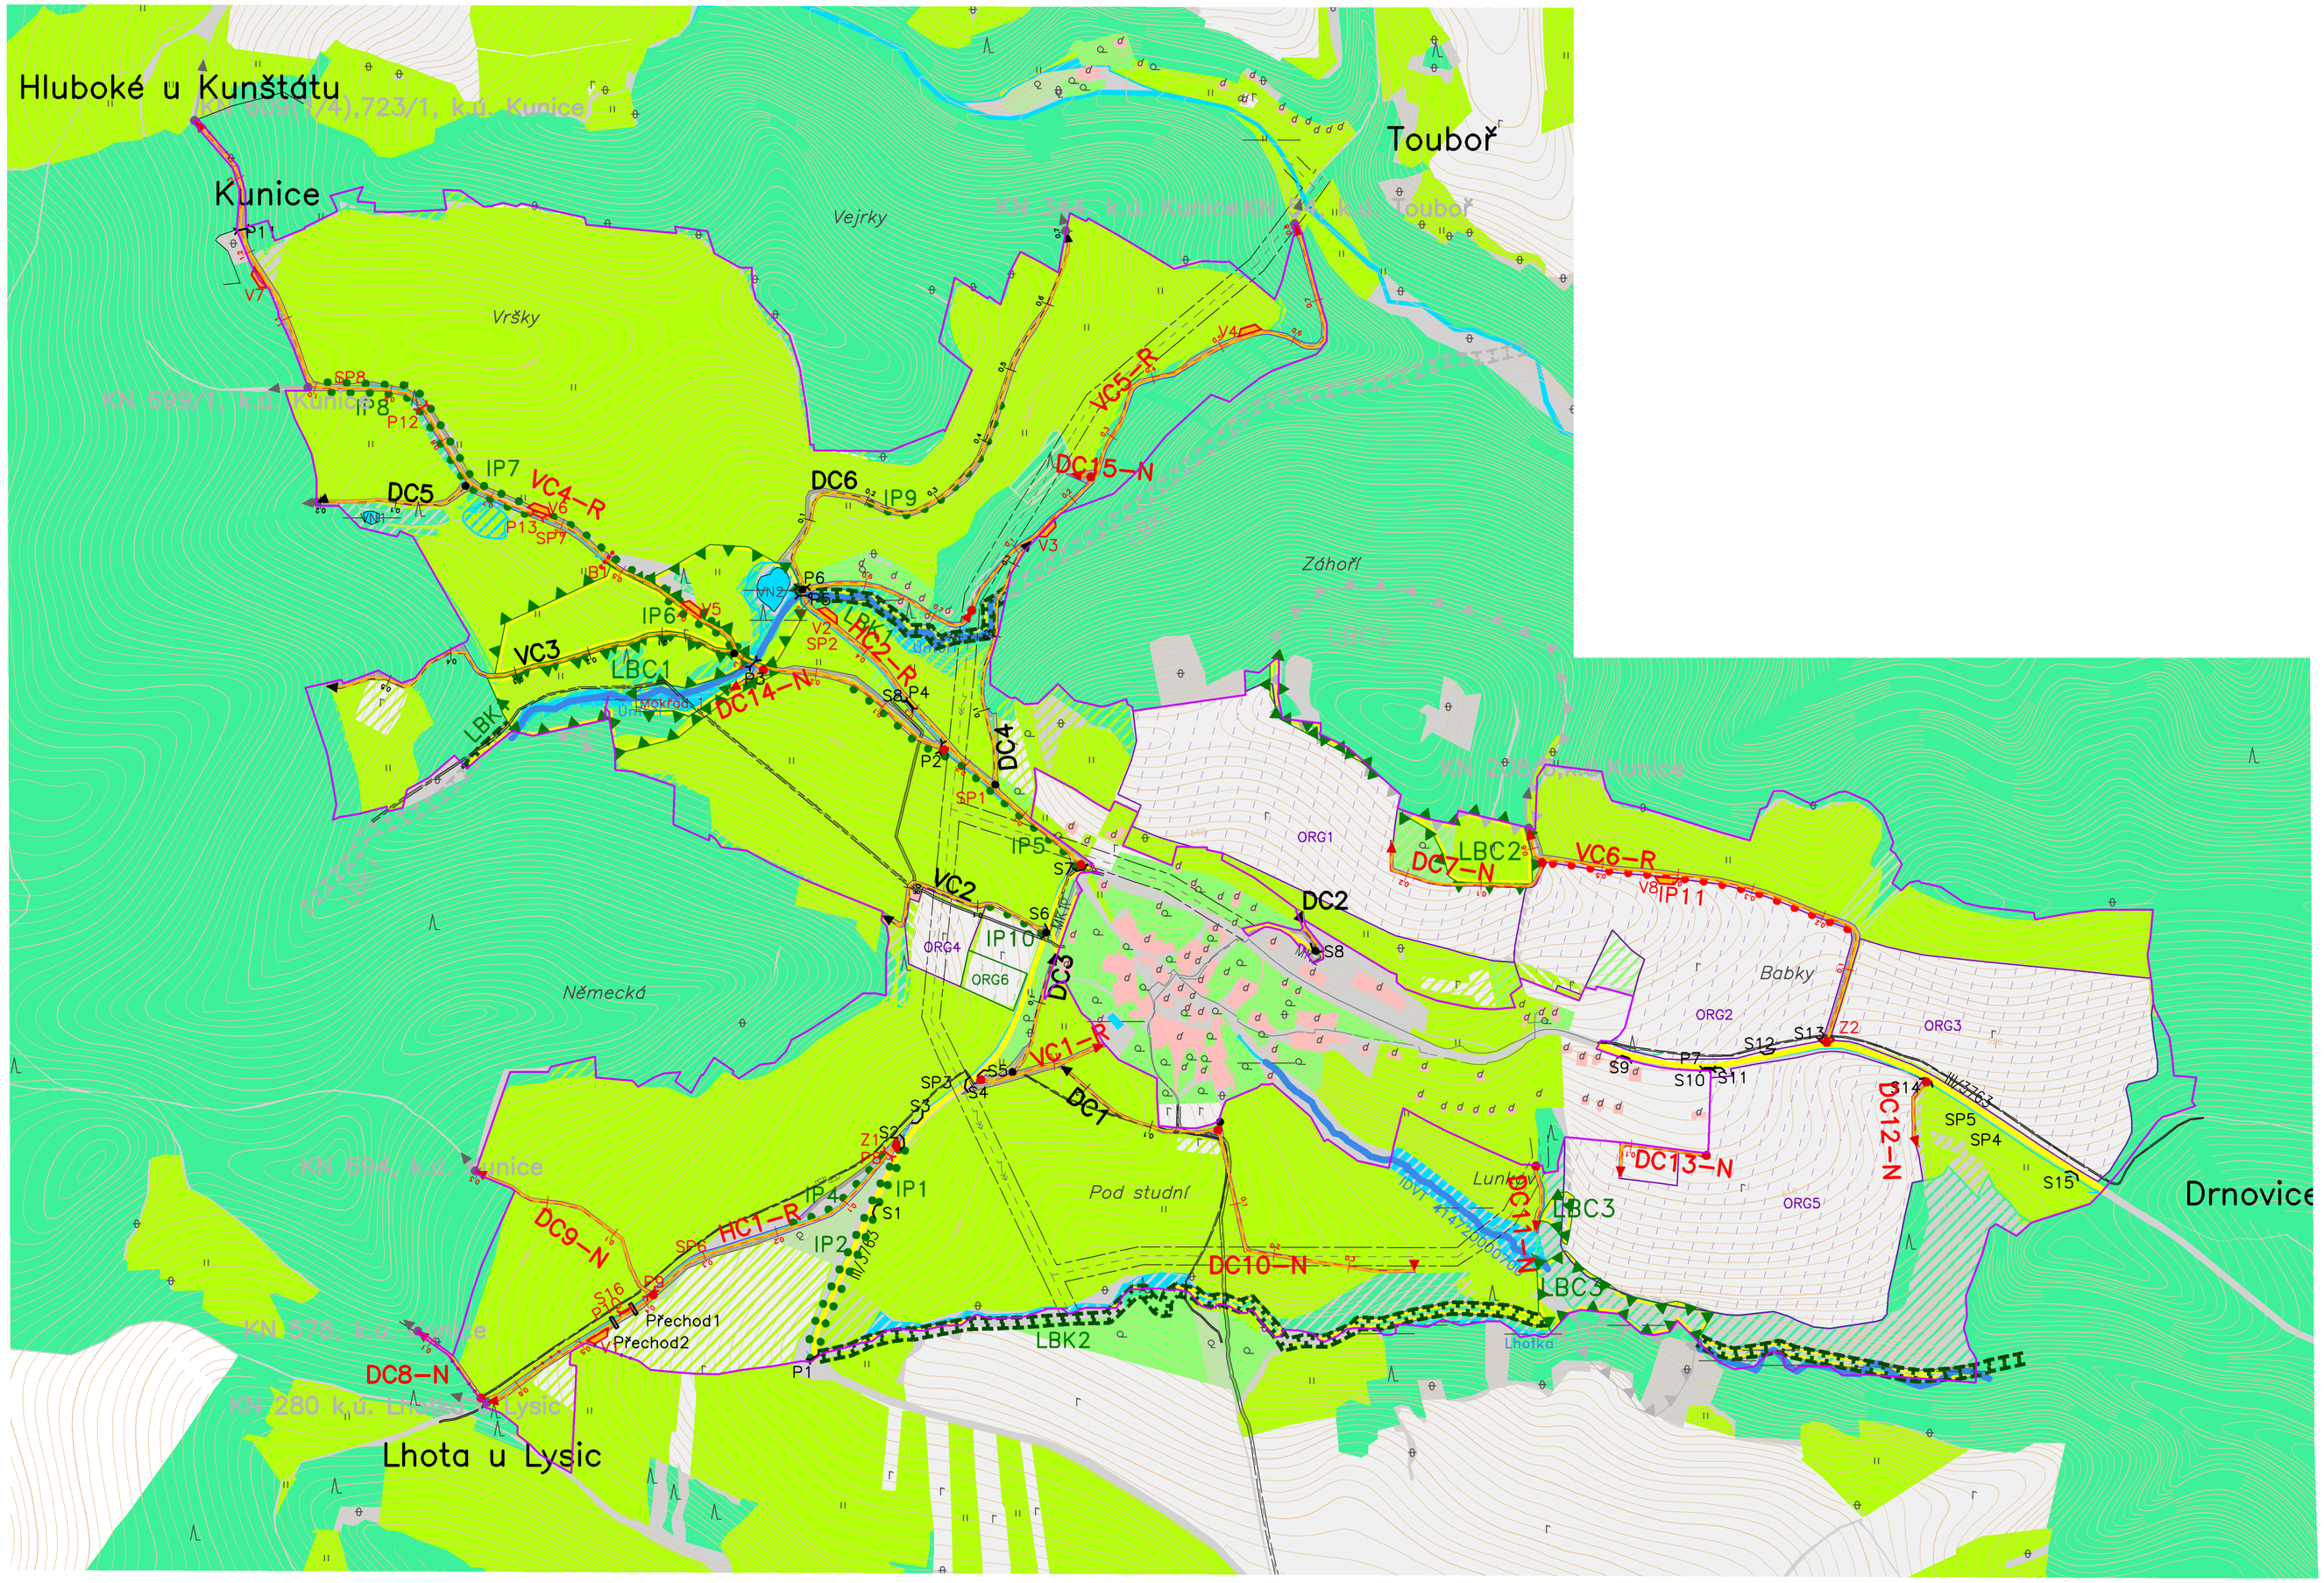

LEGENDA G5 – HLAVNÍ VÝKRES:

ZÁKLADNÍ ÚDAJE:

skutečný stav	návrh	mimo obvod	popis
			Obvod KoPÚ
			Hranice KÚ
k.ú. Kunice			Názvy kat.území
Padělky			Názvy místní
III/3763			Silnice II. nebo III.tř.
směr Drnovice			Místní komunikace
210			Vrstevnice zdůrazněná
208			Vrstevnice základní
207			Vrstevnice doplňková

OPATŘENÍ K ZPŘÍSTUPNĚNÍ POZEMKŮ:

HC/VC/DC/LC Označení cesty
HC–R/VC–R/DC–R/LC–R Hlavní/ Vedlejší/ Doplňková/ Lesní; Polní/lesní cesta k rekonstrukci

stav	návrh	mimo obvod	popis
HC1	HC2		Polní cesta
SP1	SP2		Odvodnění cesty příkopem/prálehem
S6	S7		Hospodářský sjezd
P3	P1		Propustek
	Z1		Příčný žlab
	B1		Brod

VODOHOSPODÁŘSKÁ OPATŘENÍ:

stav	návrh	mimo obvod	popis
Kunický ryb.			Vodní nádrž s popisem
Úmoří			Vodní tok, staničení, popis

OPATŘENÍ K OCHRANĚ ZPF:

stav	návrh	popis
	ORG1–zalesnění	Organizační – ochranné zatravnění
	ORG2–VENP	Organizační – osevní postup, vyloučení erozně náchylných plodin
	AGT1	Agrotechnická opatření – protierozní orba po vrstevnici

OPATŘENÍ K OCHRANĚ A TVORBĚ ŽIVOTNÍHO PROSTŘEDÍ:

stav	návrh	mimo obvod	popis
LBC2			Lokální biocentrum
LBK1		LBK1	Lokální biokoridor
IP1	IP3		Interakční prvek liniový – aleje, popis
	Mokřad 1		Mokřad s popisem

DRUHY POZEMKŮ:

skutečný stav	návrh	popis
r		Orná půda
L		Chmelnice
S		Vinice
a		Zahrada
o		Sad
u		Trvalý travní porost
lesní		Les
vodní		Vodní plocha
d		Zast. plocha, nádvoří
e		Ostatní plocha

INŽENÝRSKÉ SÍTĚ:

- Vodovod
- Plynovod STL
- Elektro VN nadz.
- Elektro NN nadz.
- Sdělovací MTS i DTS nadz.
- Ochranná pásma sítí TI

Souřadnicový systém: S–JTSK; Výškový systém: Bpv

VYPRACOVAL: Ing. Iva Klímšová	ZODPOVĚDNÝ PROJEKTANT: Ing. Pavel Svoboda		
KATASTRÁLNÍ ÚZEMÍ:	Kunice		
POZEMKOVÝ ÚŘAD:	Blansko		
KRAJ:	JIHOMORAVSKÝ	DATUM:	01/2021
OKRES:	Blansko	MĚŘÍTKO:	1:5000
PŘEDMĚT: Komplexní pozemková úprava v katastrálním území Kunice		FORMÁT:	A1
		ČÍSLO ZAKÁZKY:	18.1141
OBSAH: Hlavní výkres G5 – aktualizace			