


KATASTRÁLNÍ ÚZEMÍ  
PARCELNÍ ČÍSLA

KNĚŽEVES	
2048	1867
1866	
2048	
1867	

PODÉLNÝ PROFIL  
M 1:1000/100

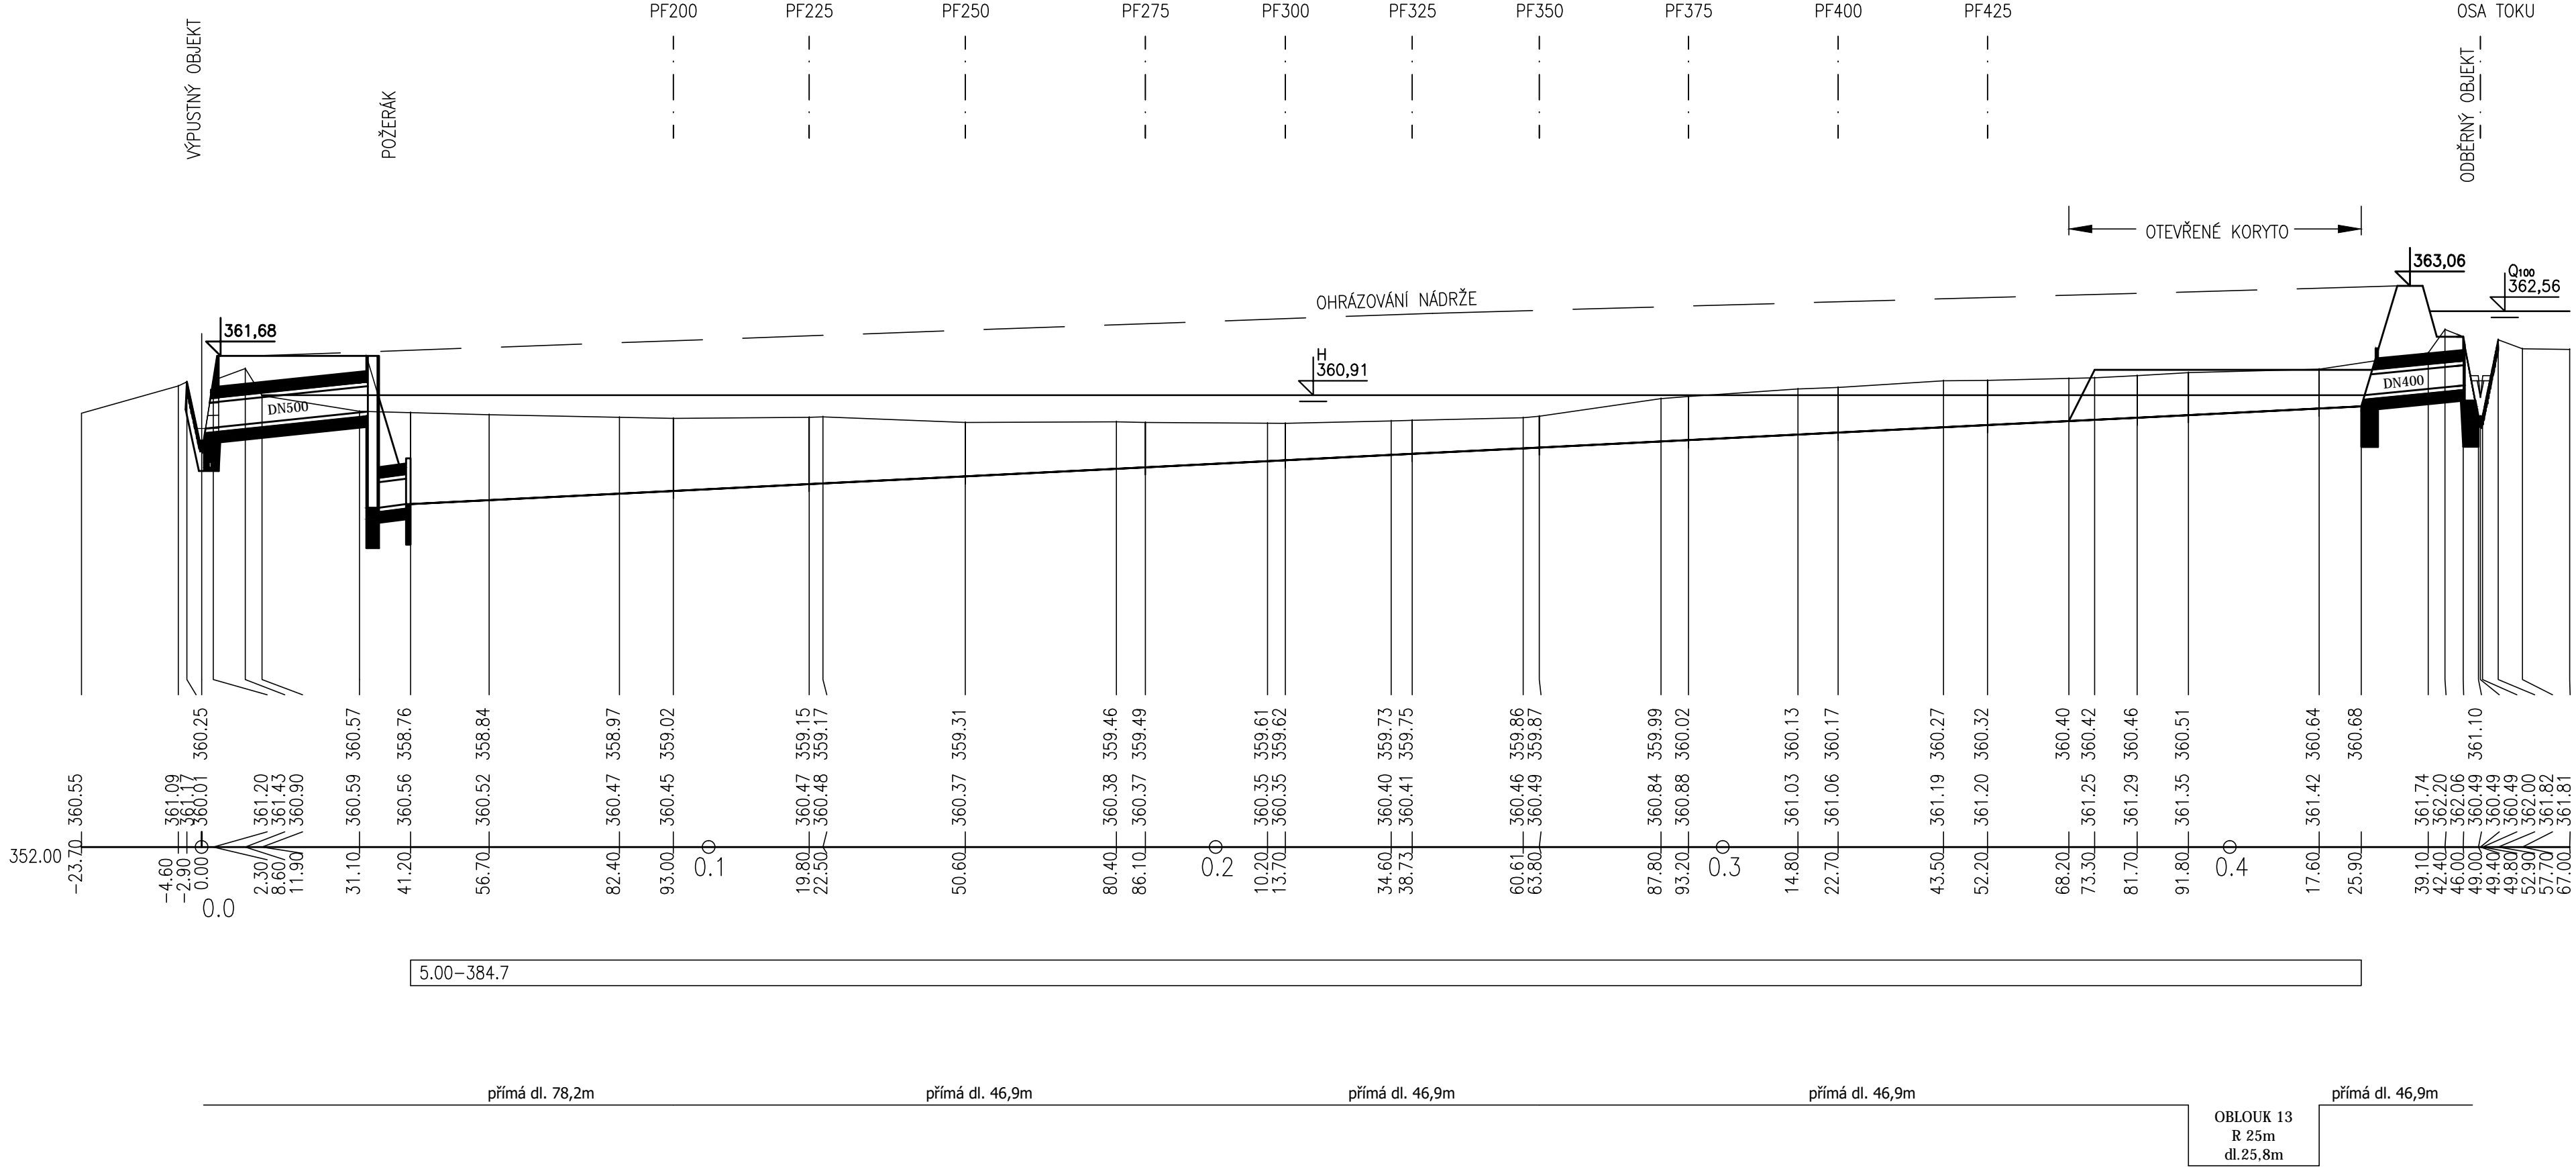

VYPRACOVAL		ZODP. PROJEKTANT		VED. PROJEKTANT				
KRAJ	STŘEDOČESKÝ	K.Ú.	KNĚŽEVES U RAKOVNÍKA			ARCH.ČÍSLO	06/20	
INVESTOR	ČR SPÚ–KRAJSKÝ PÚ PRO SK–POBOČKA RAKOVNÍK						DATUM	02/20
STAVBA AKCE	PROJEKTOVÁ DOKUMENTACE NA REALIZACI NÁDRŽE II. A LBC 2B V K.Ú. KNĚŽEVES U RAKOVNÍKA						STUPEŇ	DSP, DPS
							FORMÁT	4x A4
MĚŘÍTKO							1:1000/100	
OBJEKT							PŘÍLOHA Č.	PARÉ Č.
OBSAH	PODÉLNÝ PROFIL NÁDRŽE II.						D.1.1.1.	