Vytvořeno programem pp_kom, (c) AutoPEN Liberec, www.autopen.net

POVRCH
KATASTR

OSTATNÍ PLOCHA
PLCH

460,57
460,57

SKLONOVÉ POMĚRY
MĚŘÍTKA X / Y 1:500 / 1:50
LEGENDA TYPŮ ČAR
TERÉN
NIVELETA

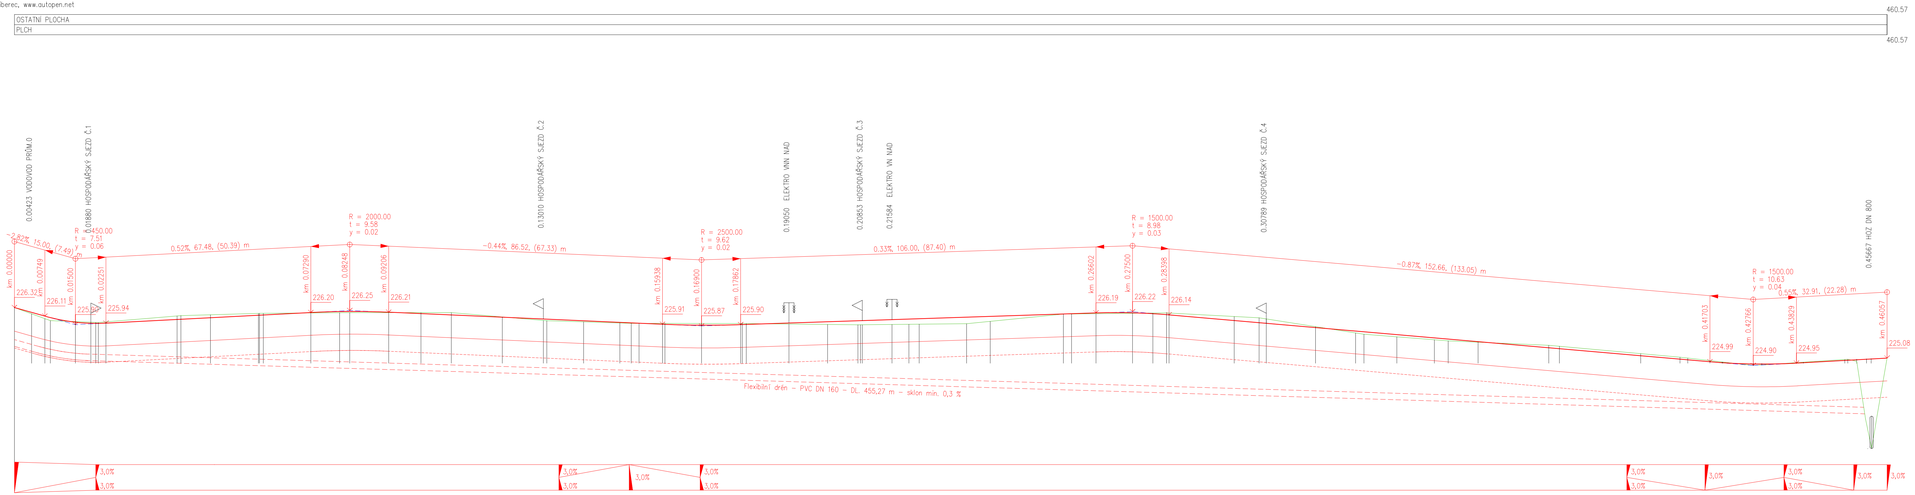

ZMĚNY PŘÍČNÉHO SKLONU

KÓTY NIVELETY

KÓTY TERÉNU
SROVNÁVACÍ ROVINA: 219

STANIČENÍ

| | | |